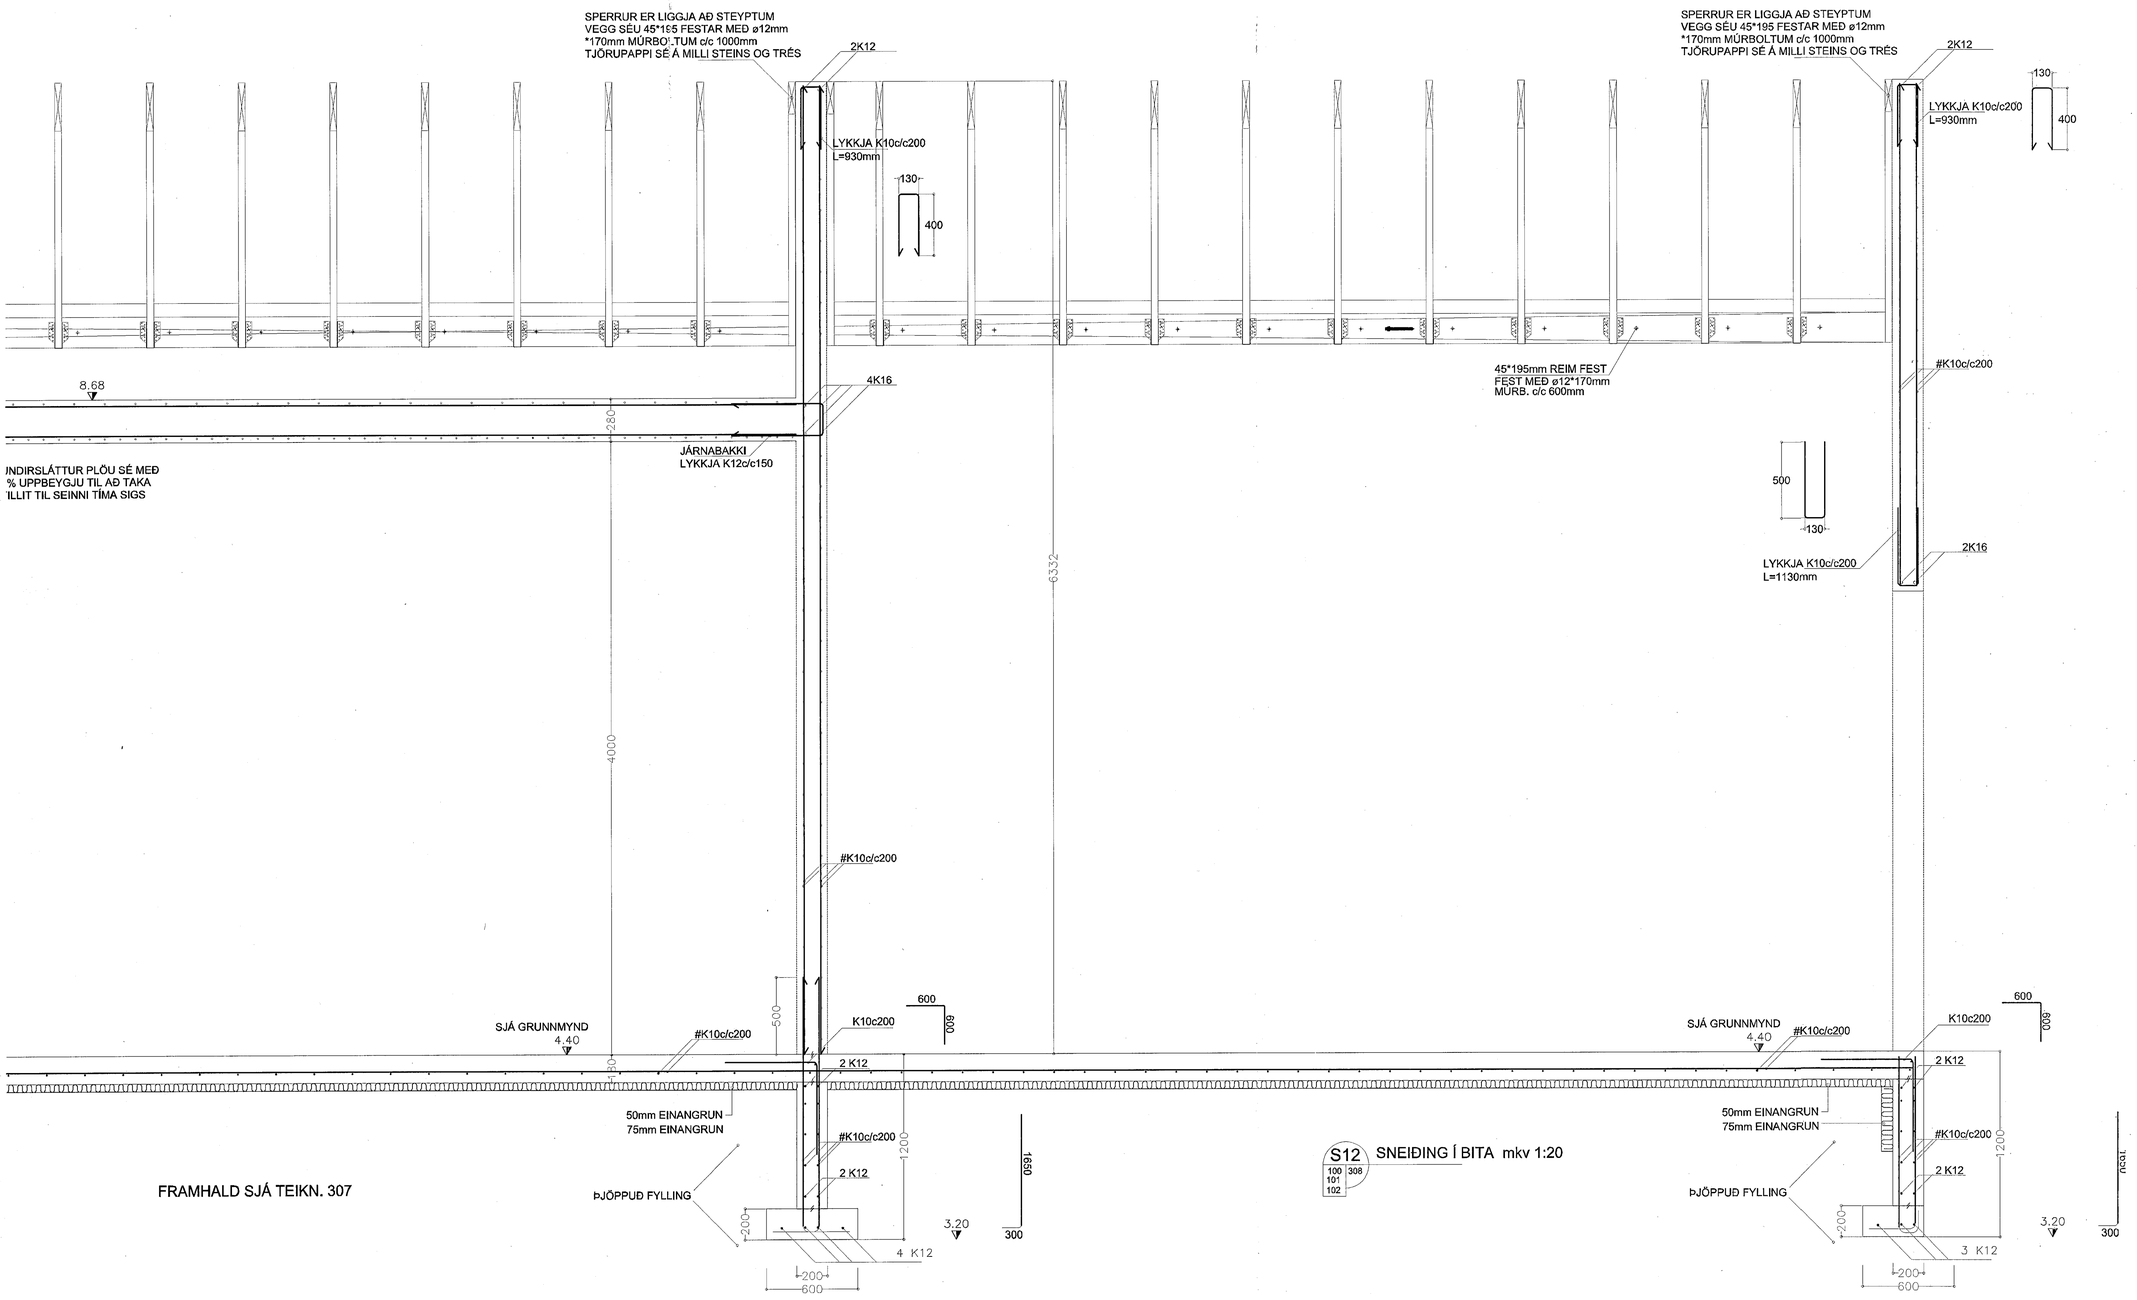

S12 100 101 102 308 SNEIÐING Í BITA mkv 1:20

Samþykkt þann 11. mars 2014
Byggingafulltrúinn í Hafnarfirði
F.h. Hrólfur S. Gunnlaugsson

SKÝRINGAR:

ENDURSKOÐUN:	DAGS.	TEIKN.	YFIRF.
H:			
G:			
F:			
E:			
D:			
C:			
B:			
A:			

VERKKAUPI
REKSTRARFÉLAGIÐ ESKJA HF.
VERKHEITI
ÓSEYRARBRAUT 17, HAFNARFIRÐI
EFNI
BURÐARÞOL - SÖKKLAR

VERKFRÆÐISTOFAN
mönduli
Birkihlíð 8, 105 Reykjavík
Sími 892-7591, kt. 591164-1139
Netfang svein@mondull.is
SVEINBJÖRN JÓNSSON
Byggingaverkfræðingur

TEIKN	
2294E-S-308	
YFIRFARIÐ	
VERK NR	BLAÐ NR
2294E	S-308
DAGS. ÚTGÁFU	KENNITALA ÚTGEFANDA	STÆRÐ	ENDURSK.
DES. 2013	261254-7949	A1	

ÚTGEFIÐ
SVEINBJÖRN JÓNSSON

1 0 1 5 10M

Teikning þessi er gerð út af undirrituðum fyrir hönd eiganda höfundaréttar.
Teikningunni má ekki afrita með neinum hætti, né hún til eða í heild án skriflegs leyfis höfundar.