




Samþykkt þann


24 SEPT. 2003

Byggingafulltrúinn í Hafnarfirði
F.h. Kristján Þórarinnsson


KJP

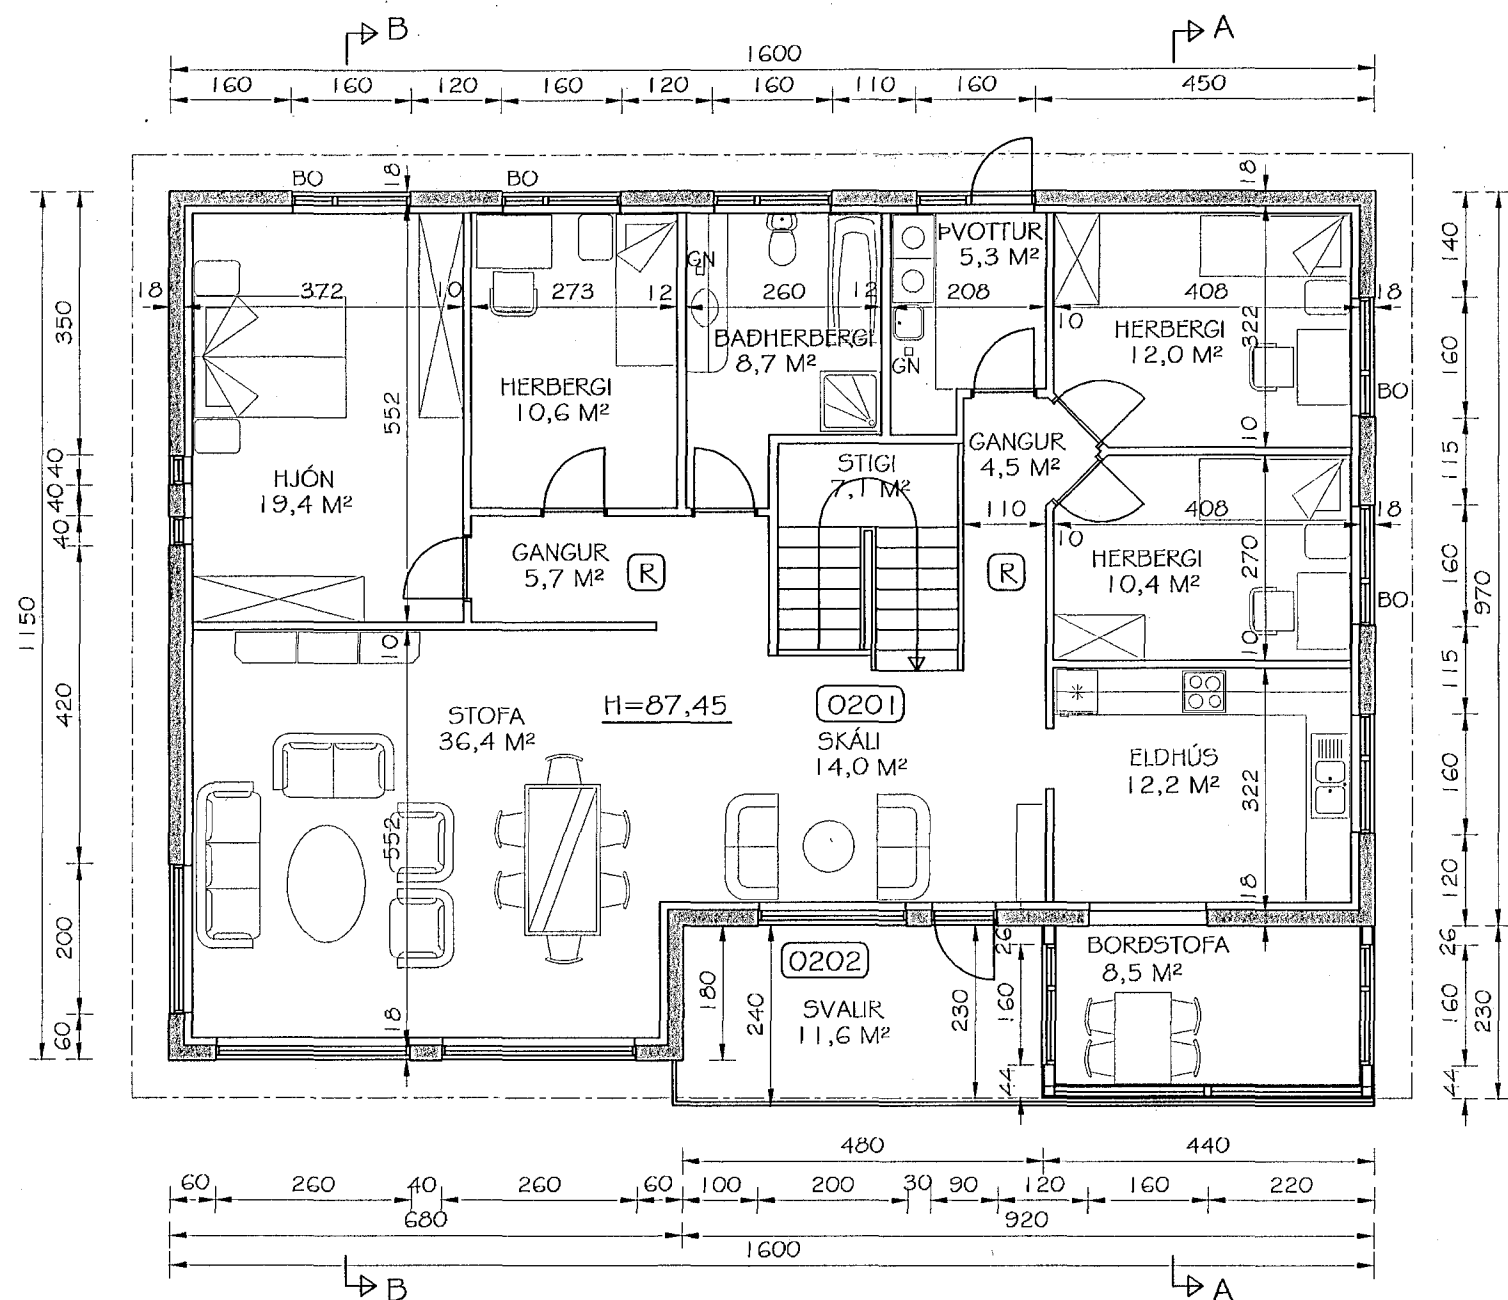


GRUNNMYND EFRÍ HÆÐAR
MKV. 1:100

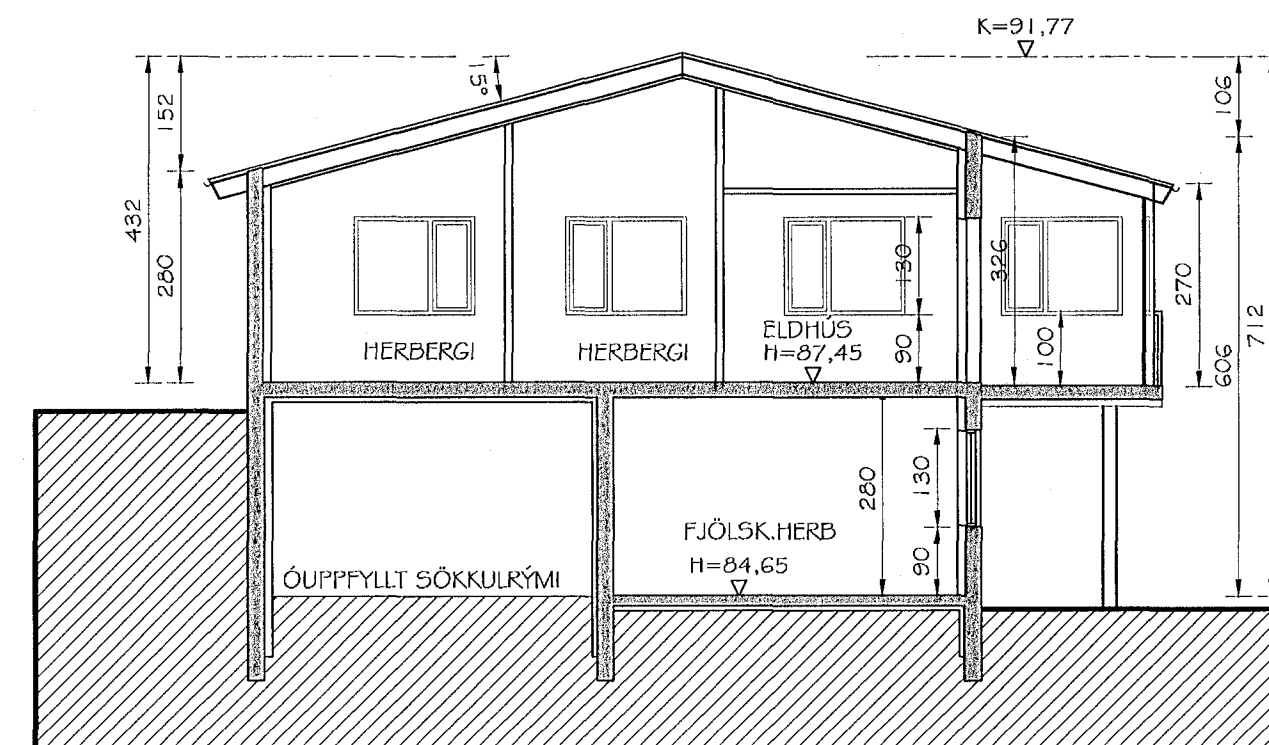

SNÍÐ A-A
MKV. 1:100

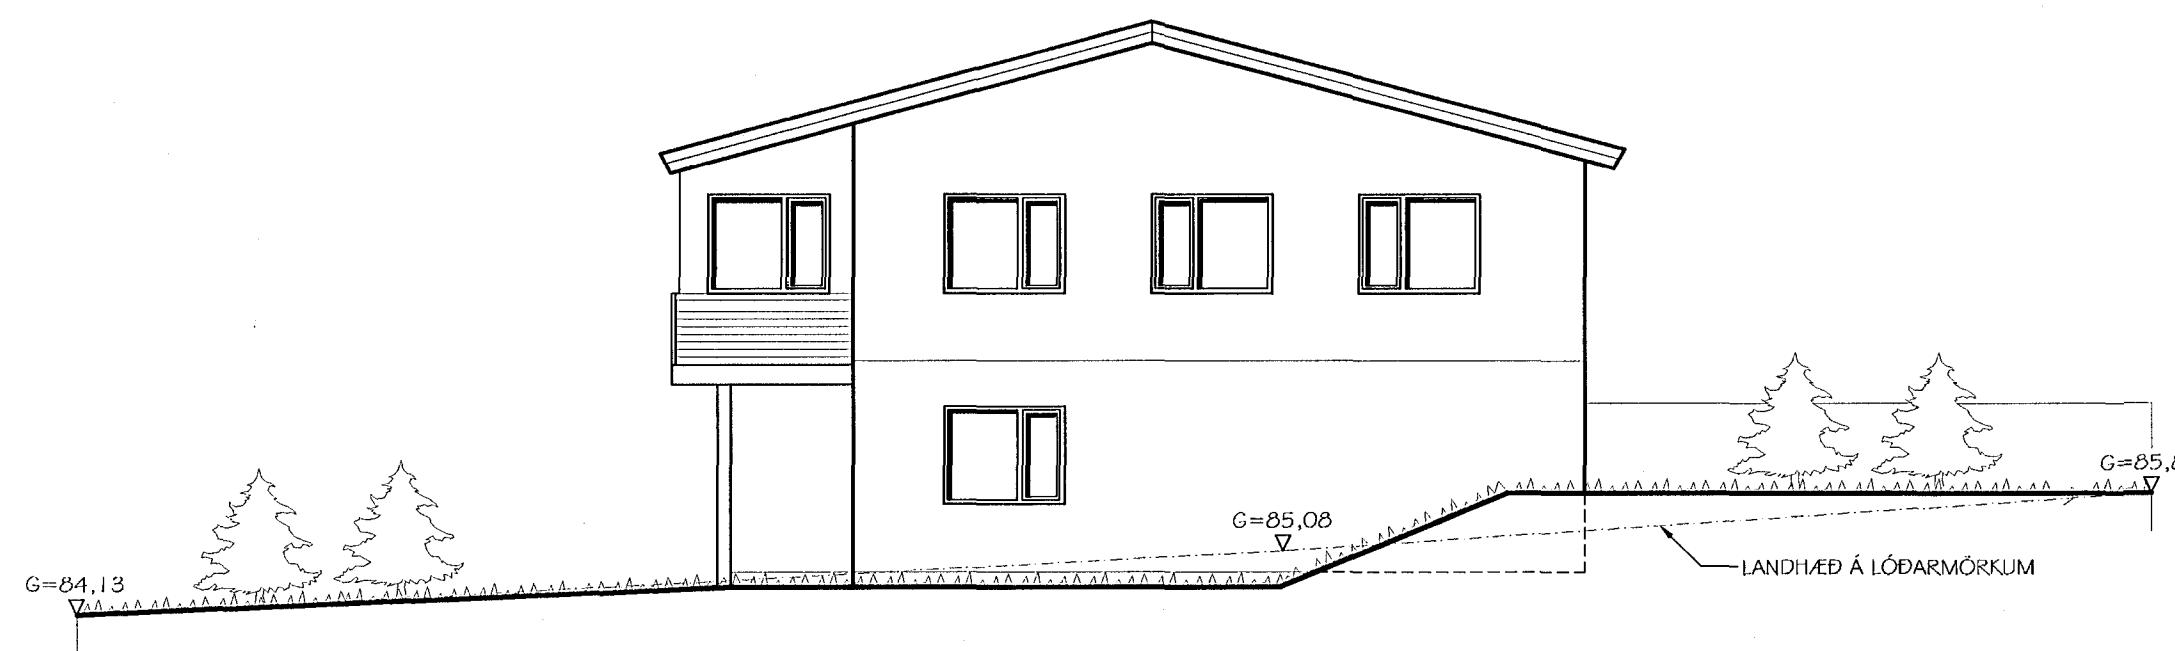

SUÐLÆG HLIÐ

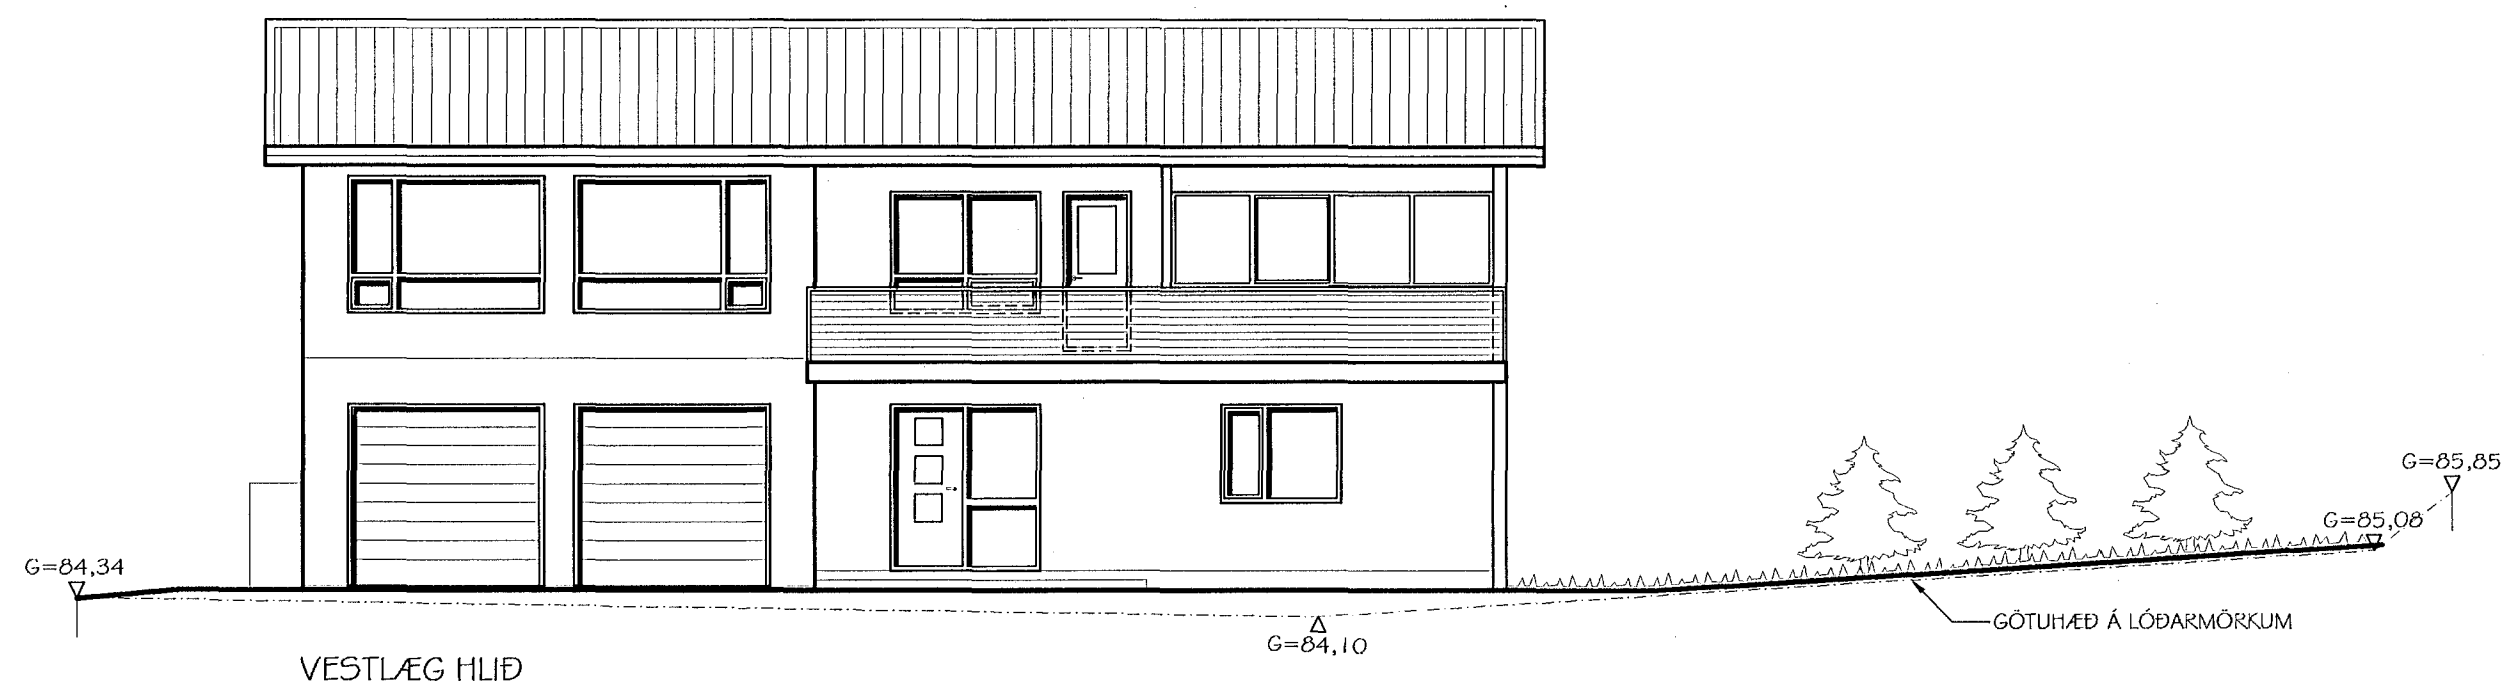

VESTLÆG HLIÐ

Br. nr.	Dags.	Af.	Breyting
(A)			
(B)			
(C)			
(D)			

TEIKNISTOFAN
TORGIÐ
RÁÐGJÖF - HÖNNUN - EFTIRLIT

ARMÓLI 36, 108 REYKJAVÍK, SÍMI 568-8866, FAX 568-8878
Þorsteinn Friðþjófsson, Magnús Þ. Guðmundsson,
byggingateknifræðingur, innanhússarkitekt.
Kt. 211055-5299 Kt. 240654-5559

ÞRASTARÁS 19
HAFNARFIRÐI

Teikningarheiti: GRUNNMYND EFRÍ HÆÐAR
SNÍÐ A-A
ÚTLITSMYNDIR

Dags. 03.09.2003. Kvarði 1:100

Hannað þF Teiknað þF Samþ.

Verknr. 02-805 Teikn.nr. 106 Breytnr.