


STRANDGATA

SUÐURGATA

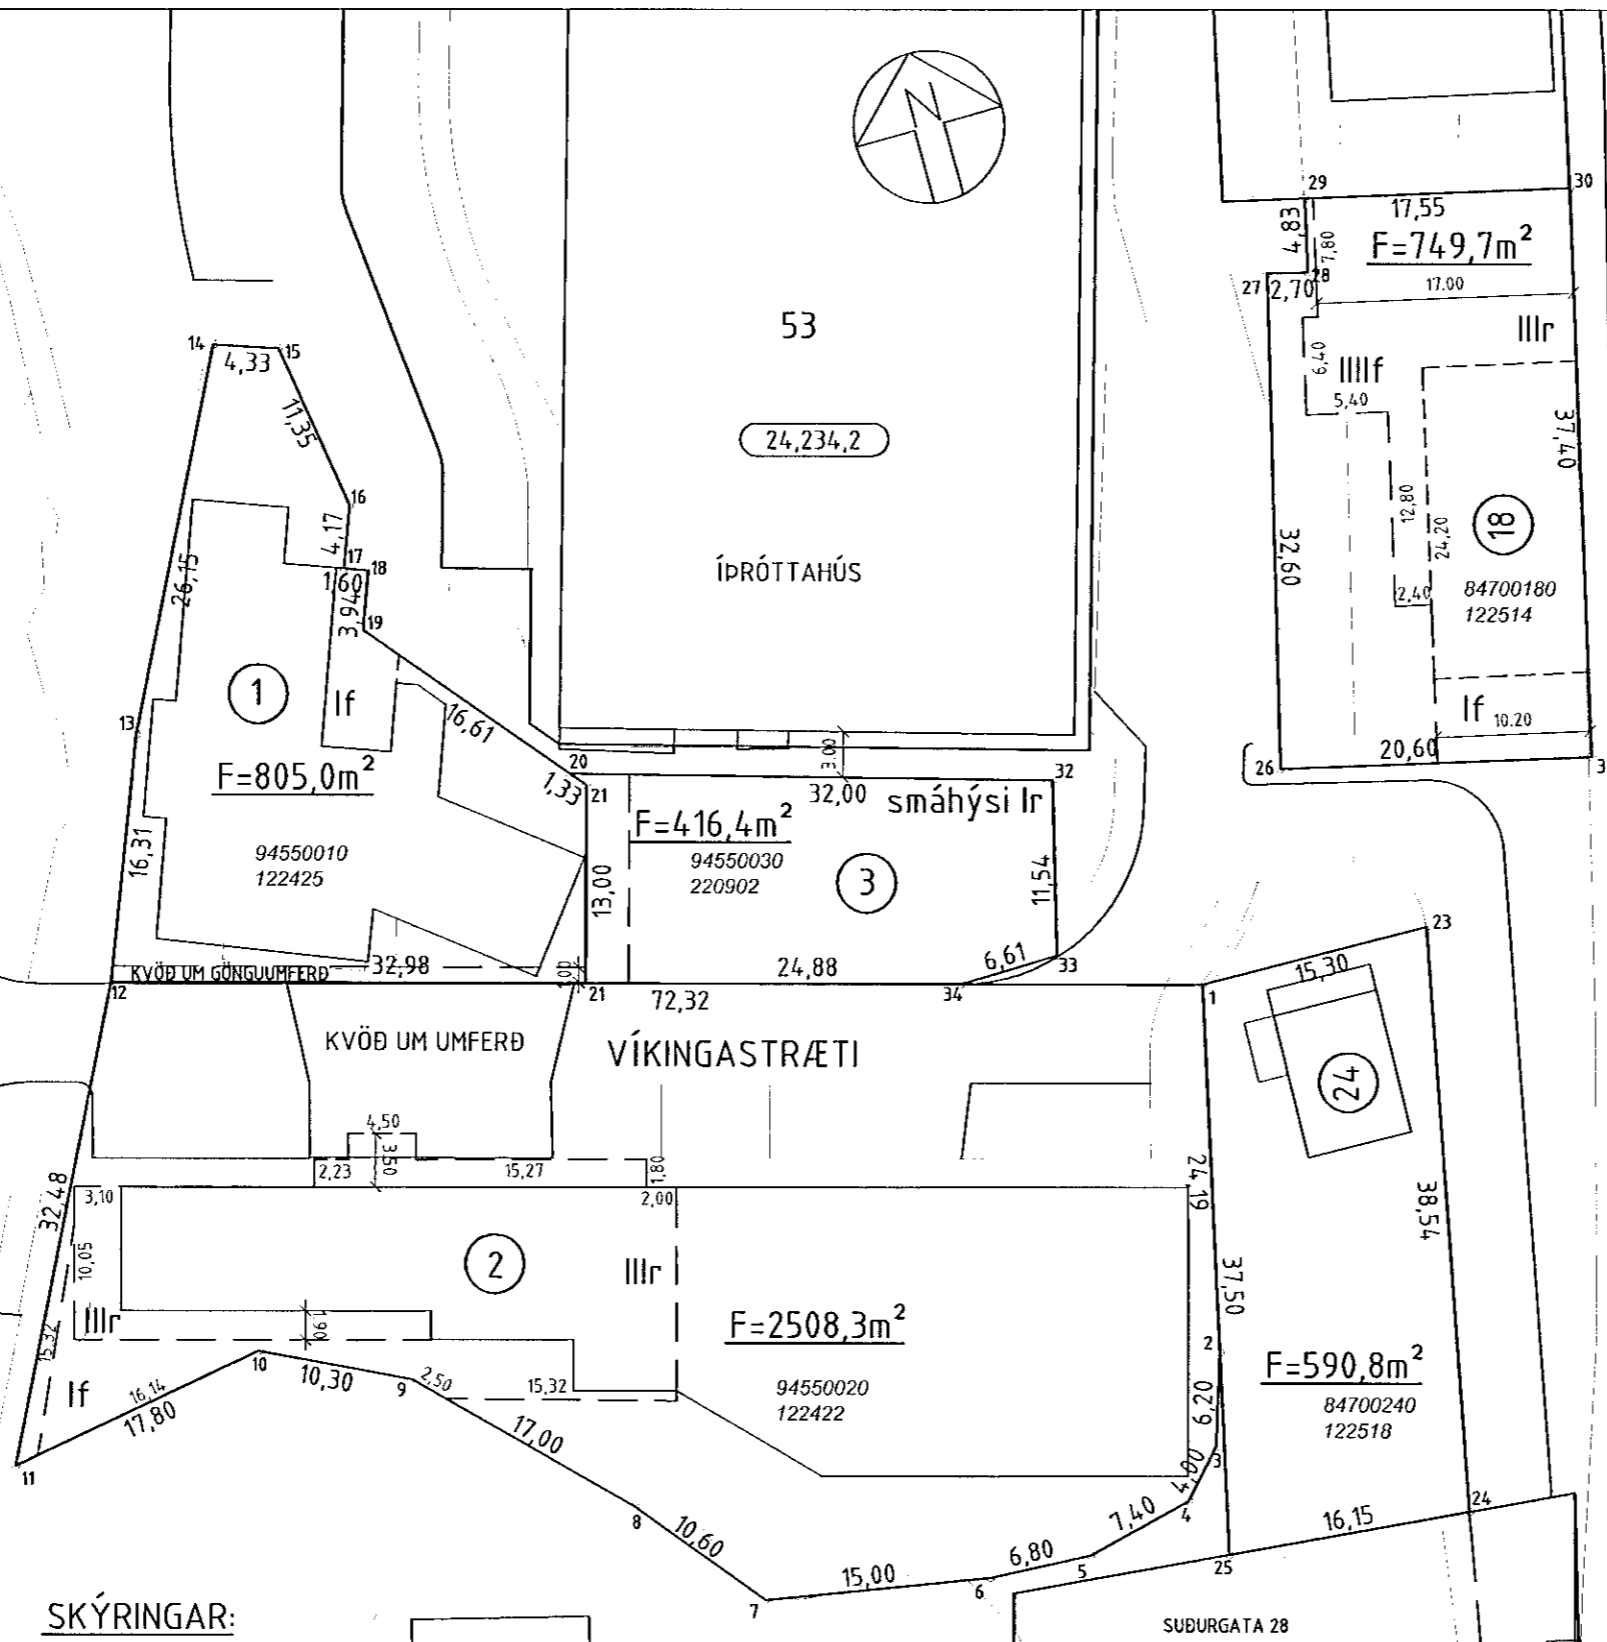

SKÝRINGAR:

- HÁMARKS BYGGINGAREITUR
- BINDANDI MÖRK BYGGINGA
- - - EFRI HÆÐIR MÖRK ÚTBYGGINGA
- ÚTLÍNUR BYGGINGA
- F FLATARMÁL LÓÐAR
- ③ NÚMER LÓÐAR
- llkrp HÚSHÆÐIR, III=3 hæðir, f=flatt þak
r=ris<14°, R=ris>14°, p=port<1,1m, k=kjallari
- 33 HORNPUNKTAR LÓÐA
- 10000010 ÞJÓÐSKRÁRNÚMER
- 180351 LANDNÚMER
- 23,221,1 STGR.NÚMER AÐLIGGJANDI LÓÐABLAÐA


BREYTINGAR:

STRANDGATA 57, HÚSNÚMERI BREYTT, SKV. SKIPULAGS OG BYGGINGARRÁÐI, DAGS. 24.11.2004
BREYTT DEILISKIPULAG, SKV. SKIPULAGS OG BYGGINGARRÁÐI DAGS. 16.3.2004 OG BÆJARSTJÓRN 23.3.2004
BREYTT DEILISKIPULAG, SKV. SKIPULAGS OG BYGGINGARRÁÐI DAGS. 4.10.2005 OG BÆJARSTJÓRN 11.10.2005
BREYTT DEILISKIPULAG, SKV. SKIPULAGS OG BYGGINGARRÁÐI DAGS. 19.2.2008 OG BÆJARSTJÓRN 26.2.2008
STRANDGATA 55, BREYTT LÓÐARSTÆRÐ SKV. BÆJARRÁÐI 6.10.2011 OG BÆJARSTJÓRN 12.10.2011
BREYTT DEILISKIPULAG, SKV. SKIPULAGS- OG BYGGINGARRÁÐI DAGS. 20.03.2012 OG ÓBLAÐIST GILDI 27.04.2012. STRANDGATA 55 OG 57 VERÐA VÍKINGASTRÆTI 1 OG 2, NÝ LÓÐ, VÍKINGASTRÆTI 3, FYRIR GISTIAÐSTÖÐU Í SMÁHÝSUM 1 HÆÐ MED RISI.

HNITASKRÁ:

x	y	
355800.159	399133.489	1
355794.825	399109.894	2
355792.953	399103.983	3
355790.240	399101.044	4
355783.041	399099.330	5
355776.249	399099.671	6
355761.473	399102.255	7
355754.768	399110.466	8
355742.739	399122.478	9
355733.479	399125.989	10
355715.932	399123.998	11
355730.525	399133.015	12
355736.477	399168.197	13
355748.226	399191.559	14
355752.323	399190.157	15
355754.098	399178.947	16
355751.330	399171.441	17
355764.315	399157.041	18
355760.805	399144.524	19
355754.098	399178.947	16
355752.654	399175.031	17
355754.152	399174.478	18
355752.789	399170.784	19
355763.463	399158.057	20
355760.805	399144.524	21
355764.315	399157.041	22
355815.463	399133.222	23
355807.974	399095.412	24
355791.895	399096.927	25
355808.925	399145.785	26
355816.776	399177.425	27
355819.396	399176.775	28
355820.487	399181.483	29
355837.567	399177.452	30
355828.976	399141.052	31
355794.184	399149.100	32
355791.392	399137.911	33
355784.764	399137.806	34

Gildi

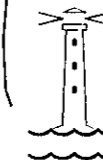

HAFNARFJARÐARBÆR
UMHVERFIS- OG TÆKNISVIÐ

VÍKINGASTRÆTI 1-3 SUÐURGATA 18-24	
MÆLIBLAÐ 24,234,6	
Teikn.nr.: 151,035	
Mælt: IR	Samþykkt: !
Hannað:	M.kv.: 1:500
Teiknað: EJ	Dags.: nóv. 2004
Breytt:	