


INNTAKSRÖR:  
 RH 50 mm  
 S 50 mm  
 L 30 mm  
 G 25 mm  
 Rör leggist að tódamörkum

SNÍÐ 1:50

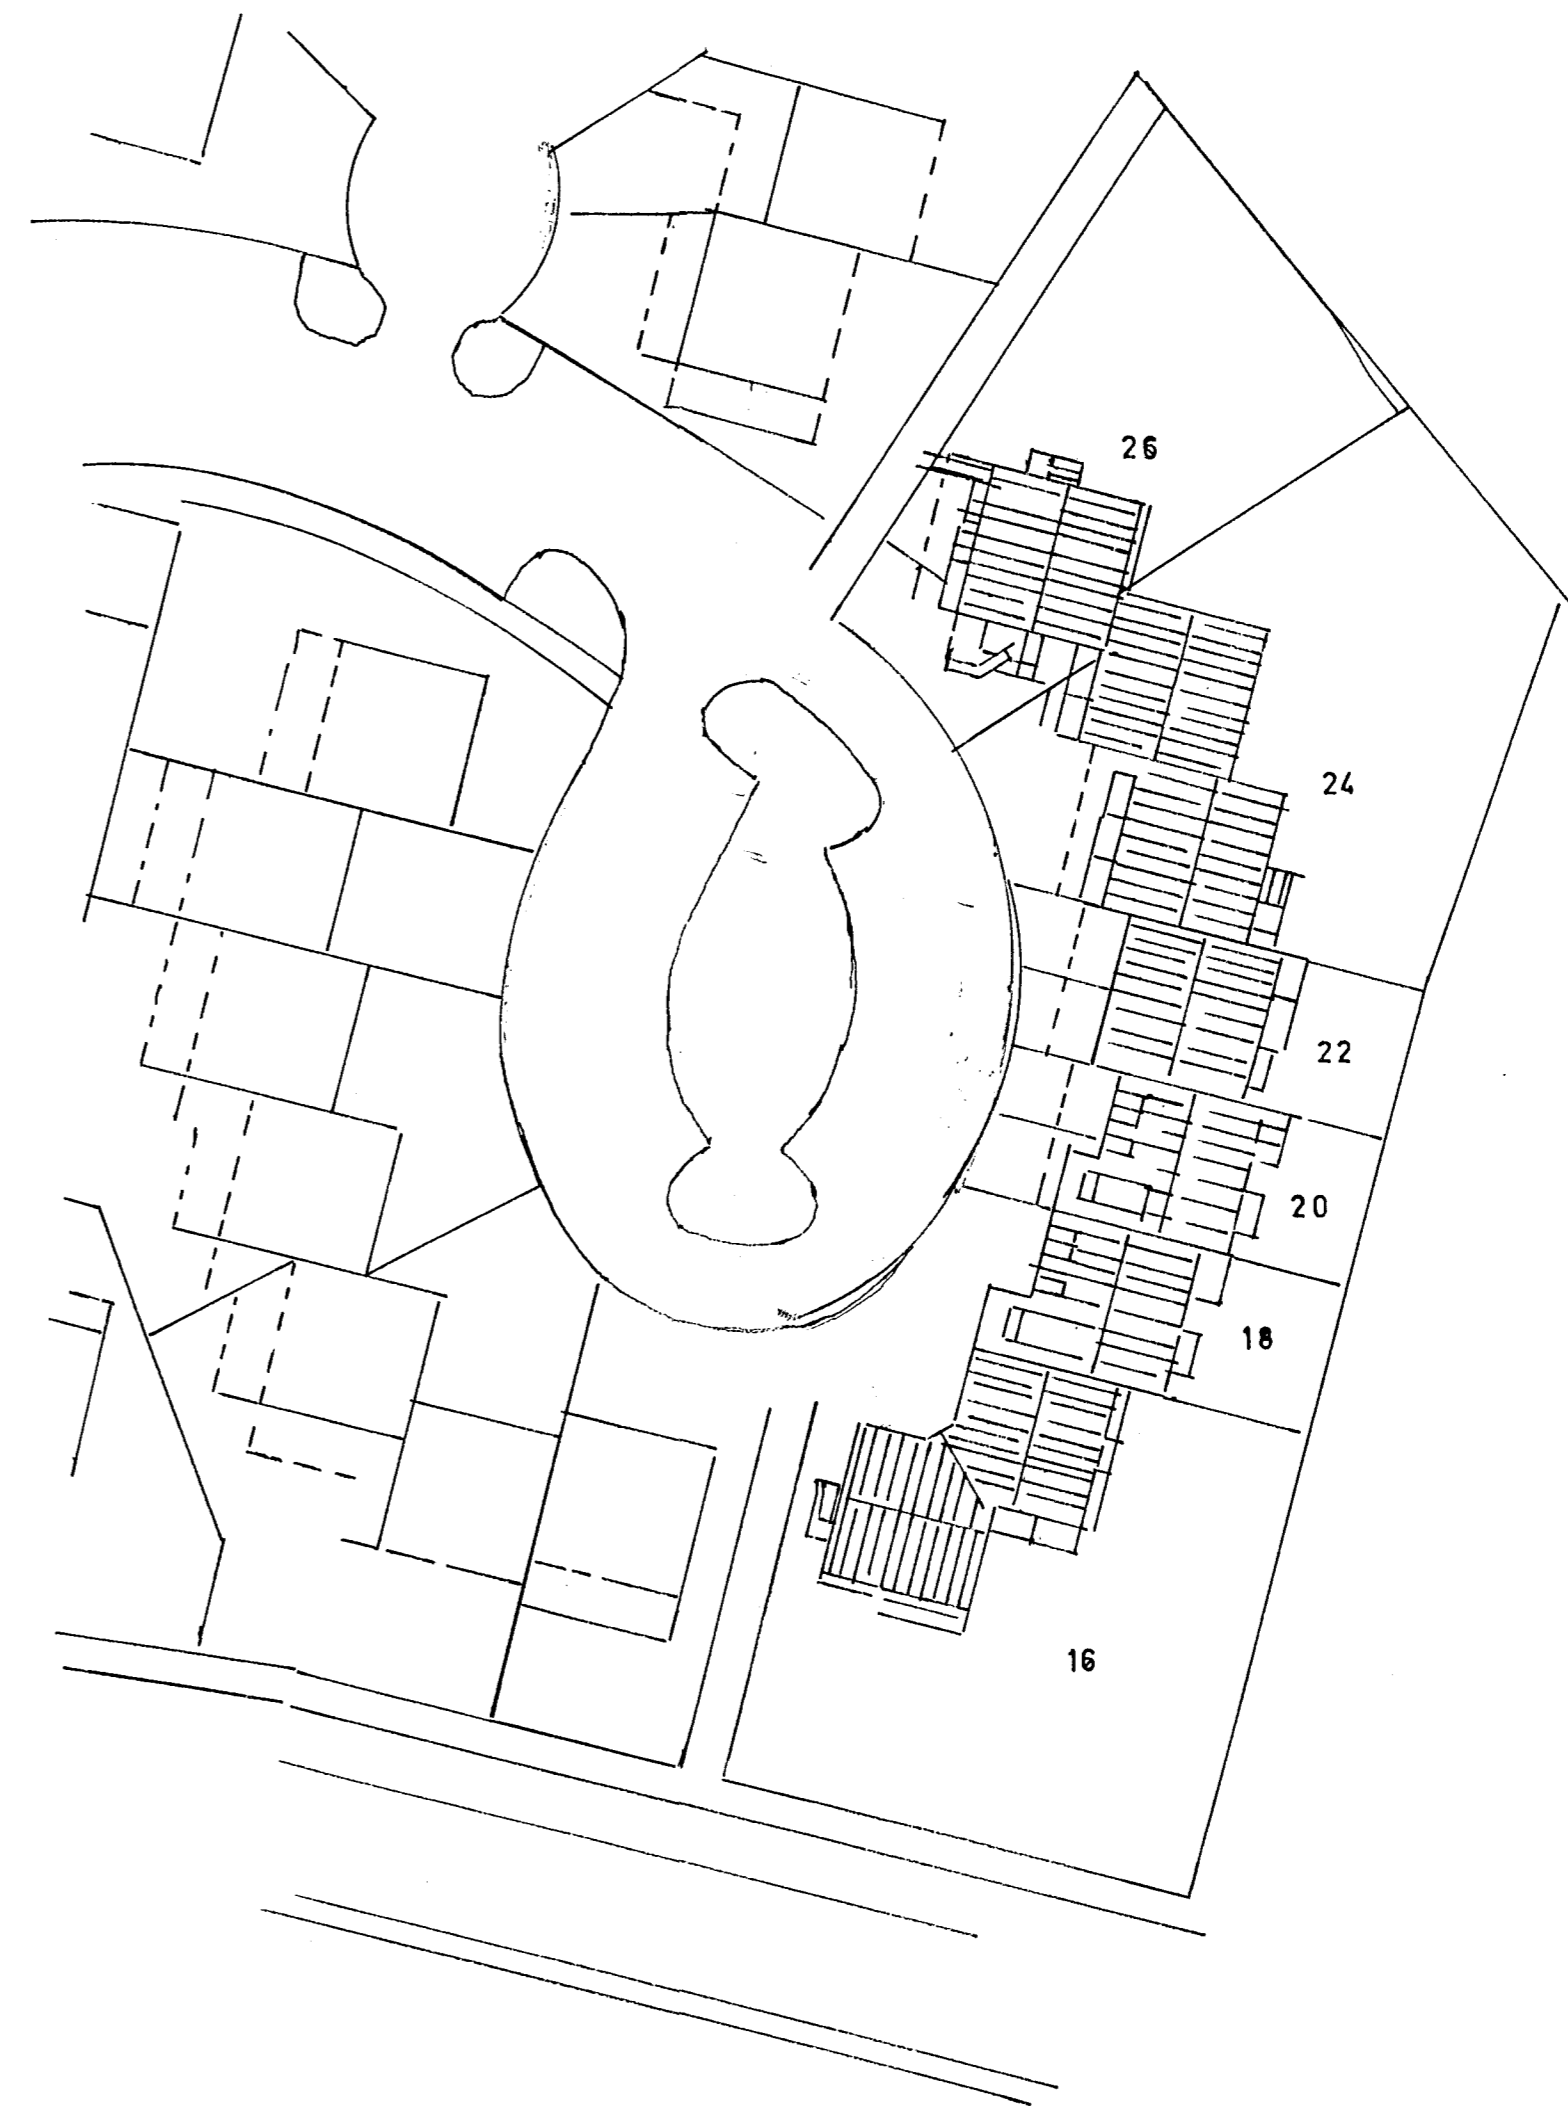

AFSTÖÐUMYND 1:500

SKÝRINGAR:

Pípur eru 16 mm. og vír 3 x 1,5 mm<sup>2</sup>  
 Málstraumur rofa og tengla sé 16 A.  
 Háð rofa sé 105 cm. og tengla 20 cm.  
 Háð veggglósa sé 165 cm.  
 Háð tengla í eldhúsi sé 105 cm.  
 Háð tengla í þvottahúsi sé 105 cm.  
 Háð tengla í geymslum sé 105 cm.  
 Mál miðast við fullgerð gólf  
 Skýringar þessar gilda nema annars sé getið

Sambýkt 21.1 1993  
 VEONA FULLNÁÐARFRÁGANG  
 M. Guðsson  
 E. Pósthólfur

Inntök sambýkt 21.1 1993.  
 L. RAFVEITU HAFNARFJÖRDUR  
 Þíngir Dösbjörns.

RAF-VERKTAK hf. S: 51160/52253

VERK		ÁLFHOLT 26, HAFNARFJÖRDUR	
VERKLEIÐ	SNÍÐ	VERK 107	
	AFSTÖÐUMYND	TEIÐUNR 1	ÞAGÐ 07/91
TEIÐN. AM	HANNAÐ AM	TEIÐN.	M.V. 1:50 OG 1:500

3092