



H  
G  
F  
E  
D  
C  
B  
A

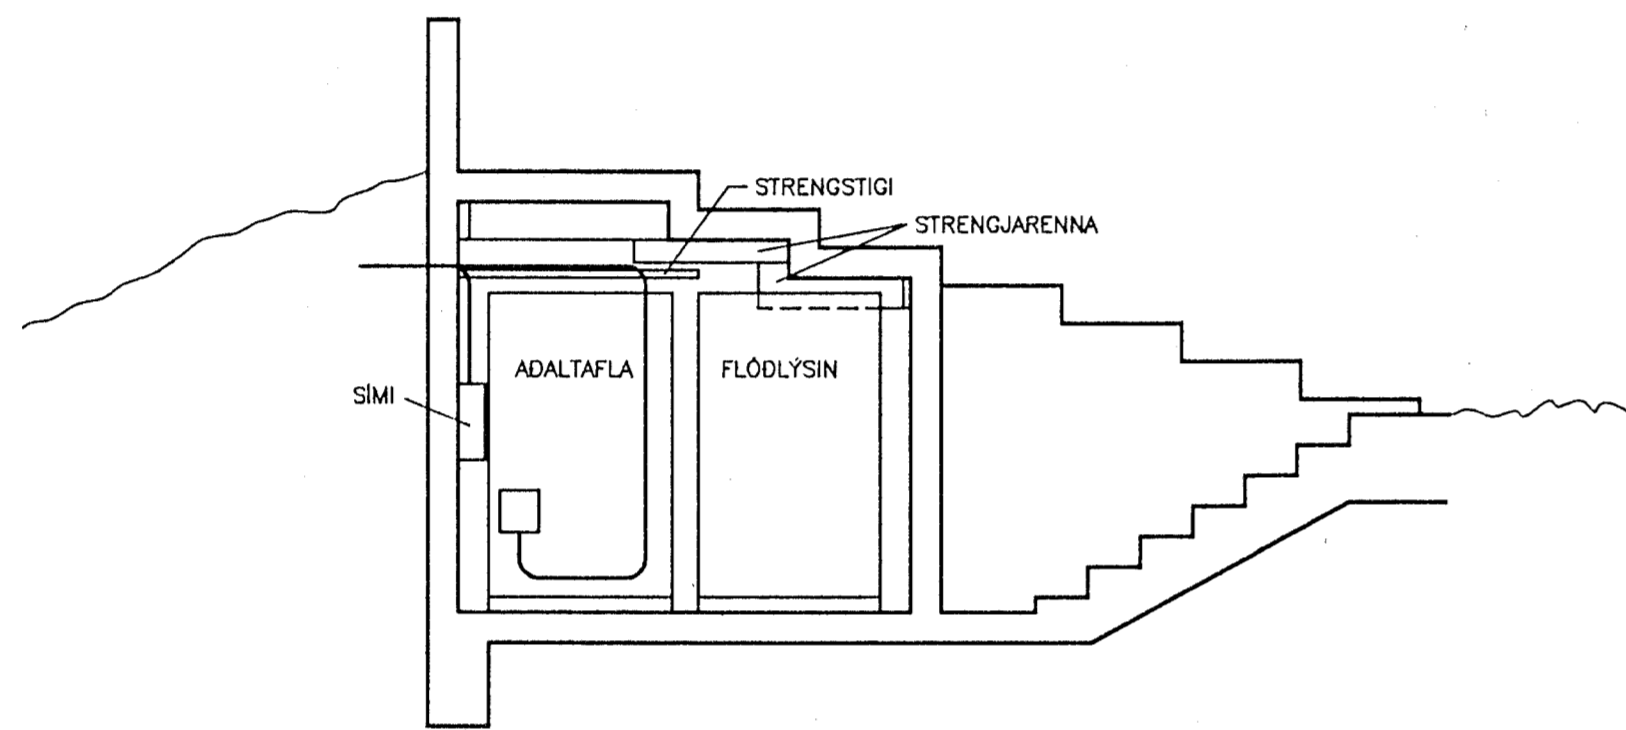

SNID AF ADALTOFLU  
MÆLIKVARDI 1:50

TEIKNINGASKRÁ

BLAD NR.	TEIKN. NR.	HEITI
0	1-0100	FORSÍDA
1	1-0101	AFSTÖÐUMYND OG SNID
2	1-0102	LAMPAPLAN
3	1-0103	LÁGSPENNA
4	1-0104	SMÁSPENNA
5	1-0105	GOLFLAGNIR
6	1-0106	TAFLA T1.1
7	1-0107	ADALTAFLA OG TAFLA T1.2

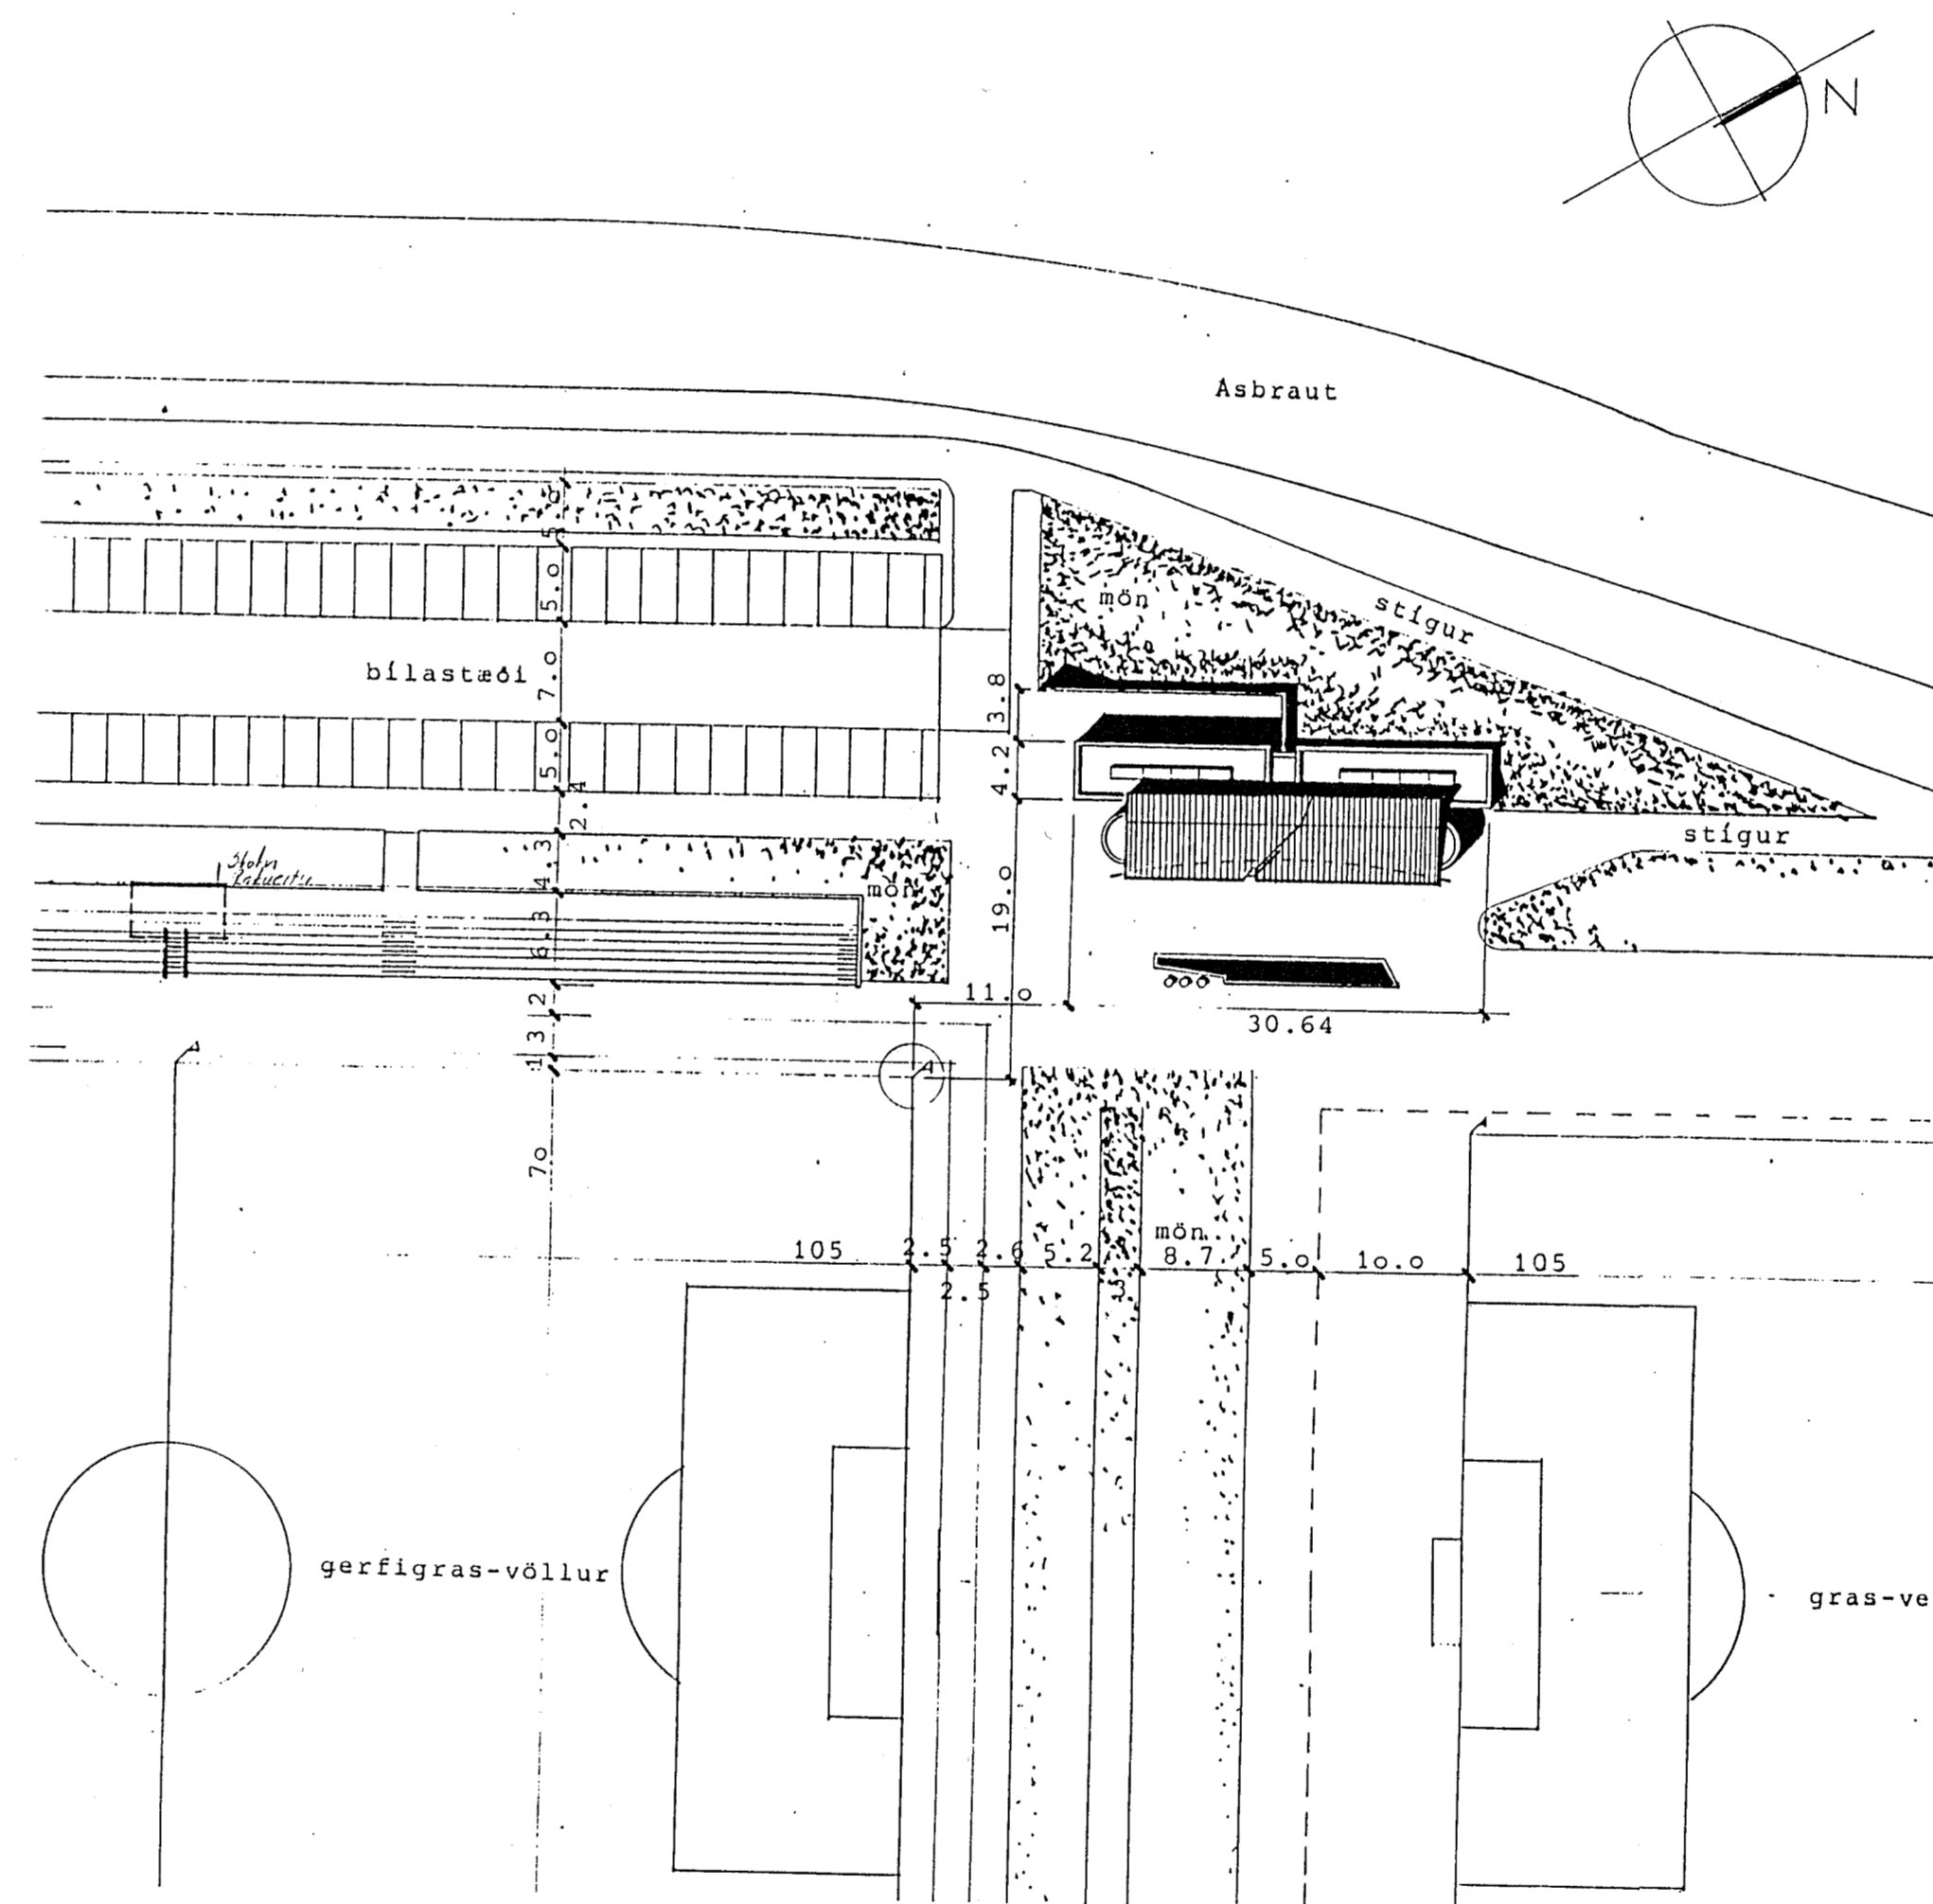

AFSTÖÐUMYND  
MÆLIKVARDI 1:500

Verkheli		
KNATTSPYRNUFÉLAGIÐ HAUKAR ÁSVÖLLUM		
Verkheli/Verknúmer		
AFSTÖÐUMYND OG SNID		
Bláð nr.	Teikningarnúmer	Kvarði
1	1-0101	1:50 OG 1:500
Hönnuð	Teiknuð	Dagur
SH	SH	26.05.'92
Yfirfarið	Somp.	Bræðing
Sigurjón Hardarson		
Suðurbraut 16 220 Hafnarfirði sími 651845		