


LAMPAR

1. FLÜRLAMPI MED ÞÉTTI 1X58W IP65 ÚR TREFJASTYRKTU POLYSTER OG MED POLYKARÞBONAT LJÓSHLIF. MIDAD ER VID LUDVIG EDA SAMBÆRILEGAN.
2. FLÜRLAMPI 1X58W IP65 MED HLÍF UTAN UM PÍPU OG JÁRNGRIND. MIDAD ER VID ZUMTOBEL ZFL1/58WI EDA SAMBÆRILEGAN.
3. FLÜRLAMPI 1X9W PL MED OPALSKERMI. MIDAD ER VID FAGERHULT DISCO EDA SAMBÆRILEGAN.
4. FLÜRLAMPI 1X18W YFIR SPEGLA. MIDAD ER VID FAGERHULT BADIS EDA SAMBÆRILEGAN.
5. KASTARI 1X60W MED PAR 30 PERU. MIDAD ER VID HOFFMASTER DOWNLIGHTS NR. 0.35341-921
6. ÚTLJÓÐ, VEGGLJÓÐ 1X13W PL. MIDAD ER VID
7. FLÜRLAMPI MED ÞÉTTI 1X58W IP65 ÚR TREFJASTYRKTU POLYSTER OG MED POLYKARÞBONAT LJÓSHLIF, MED NEYDARLJÓSAÚTBÚNADI. MIDAD ER VID LUDVIG EDA SAMBÆRILEGAN.
8. ÚTLJÓÐ, MIDAD ER VID MENVIER KWIKLITE 4 NM/3
9. FLÜRLAMPI 1X36. MIDA SKAL VID FAGERHULTS MULTILUME MOTUL BETA EDA SAMBÆRILEGAN.
10. VEGGLAMPAR BEGA
11. KASTARI 1X60W MED PAR 30 PERU. MIDAD ER VID HOFFMASTER DOWNLIGHTS RAKAÞEITAN NR. 0.35139-903
12. FLÜRLAMPI MED ÞÉTTI 1X36 MED NEYDARLÝSINGAR BÚNADI. MIDA SKAL VID FAGERHULTS MULTILUME MOTUL BETA EDA SAMBÆRILEGAN.
13. FLÜRLAMPI MED ÞÉTTI 1X18W IP65 ÚR TREFJASTYRKTU POLYSTER OG MED POLYKARÞBONAT LJÓSHLIF, MED NEYDARLJÓSAÚTBÚNADI. MIDAD ER VID LUDVIG EDA SAMBÆRILEGAN.
14. FLÜRLAMPI 1X32W. MIDA SKAL VID FAGERHULTS NIMBUS EDA SAMBÆRILEGAN.
15. KASTARI 1X60W MED PAR 30 PERU. MIDAD ER VID HOFFMASTER DOWNLIGHTS NR. 0.35341-921
16. FLÜRLAMPI MED ÞÉTTI 1X36W IP65 ÚR TREFJASTYRKTU POLYSTER OG MED POLYKARÞBONAT LJÓSHLIF, MED NEYDARLJÓSAÚTBÚNADI. MIDAD ER VID LUDVIG EDA SAMBÆRILEGAN.

SJÁ NÁNARI STSDSETNINGU Á LÖMPUM Á TEIKNINGUM ARKITEKTS

TEKJAHÚS

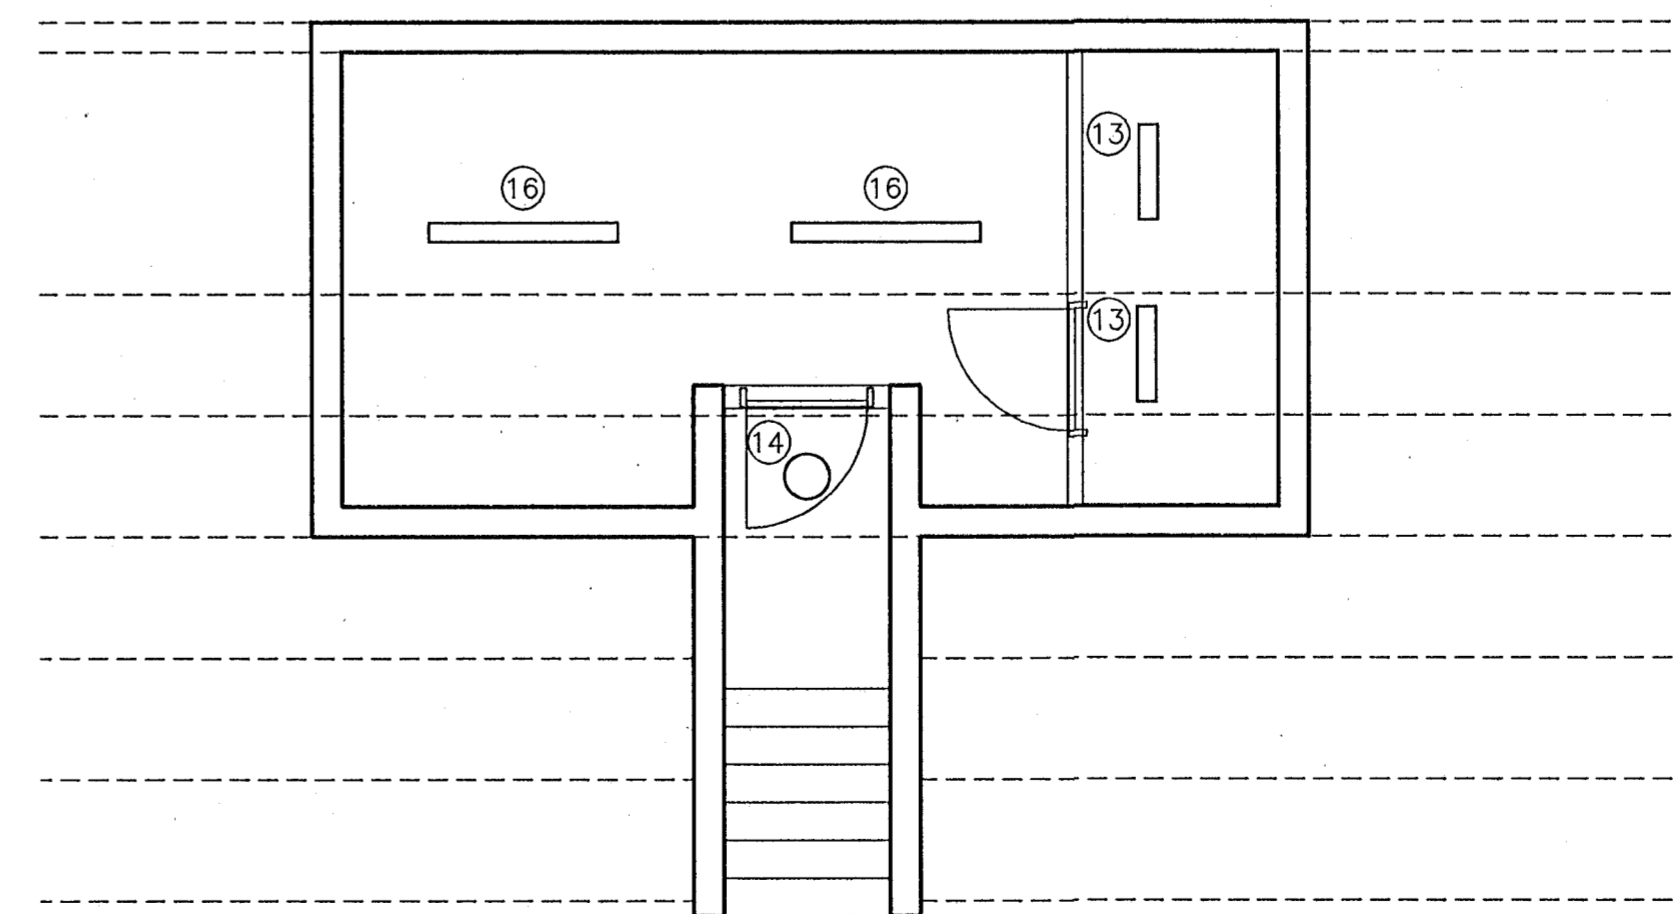

Verkhallir		
KNATTSPYRNUFÉLAGIÐ HAUKAR ÁSVÖLLUM		
Verkhallir/Verkhallir		
LAMPAPLAN		
Bláð nr.	Teikningarnúmer	Kvarði
2	1-0102	1:50
Hannað	Teiknað	Dags.
SH	SH	26.05.92
Yfirfarð	Samþ.	Breyting
Sigurjón Hardarson		
Suðurbráut 16 220 Hafnarfirði Sími 651845		