

SJA NANARI STSDSETNINGU A LÖMPUM A TEIKNINGUM ARKITEKTS

ALMENNAR SKYRINGAR

ALLAR PIPUR ERU 016 OG VIR 1,5 MM2.

HÆDIR ROFA FRÁ FULLFRÆGENGU GÖLFI 100 CM.

HÆDIR TENGLA FRÁ FULLFRÆGENGU GÖLFI 20 CM.

HÆDIR Á SIMA- (S) SJÓNVARPS- (L) TENGLUM FRÁ FULLFRÆGENGU GÖLFI 20 CM.

ÖLL MÁL ERU FRÁ FULLFRÆGENGU GÖLFI OG Í MIDJA DÓS EDA ÚR MIDRI DÓS Í MIDJA DÓS EDA Í FULLFRÆGENGINN VEGG.

ÞAR SEM PÍPUR ERU LAGÐAR HLÍÐ VÍÐ HLÍÐ Í LOFTUM EDA VEGGJUM SKAL HAFIÐ AD MINNSTA KOSTI 3 CM BÍÐ MILLI RÓRA, ÞANNIG AD STEYPA GETI AÐVELDLEGA RUNNÍÐ NÍÐUR Á MILLI.

GREINAR ERU EKKI SYNDAR Í ÖLLUM TILVIKUM AD TÖFLU, EN ERU ÞÁ MERKTAR VÍÐKOMANDI TÖFLU. DÆMI: T1.2-Q1F1 ER GREIN NR.1 UNDIR LEKALÍÐA NR.1 Í TÖFLU NR.2 Á 1.HÆÐ

TIL SNERTISPENNUVARNAR SKAL NOTA NÜLLUN OG LEKASTRAUMSROFAVÖRN.

MÁLMLHUTA LAGNA, TÆKJA, LAMPA OG RAFBUNADAR SKAL JARDBINDA VANDLEGA.

MÁLSTRAUMUR ROFA OG TENGLA SKAL VERA MINNST 10 A.

JARDBINDA SKAL PÍPUKERFI FYRIR HEITA- OG KALDAVATNSLÖGN. SKILA SKAL MÆLINGU AF JARDBINDINGUNNI OG SKAL HÜN UPFFYLLA KRÖFUR RAFVEITUNNAR. AD ÖÐRUM KOSTI SKAL GRAFA NÍÐUR JARÐSKAUT.


ÖLL TÁKN ERU TÁKNRÆN OG BER AD SAMRÆMA LAGNIR AD TÆKJUM EFTIR AÐSTÆÐUM Á STADNUM OG EFTIR SÉRTEIKNINGUM.

Í STADSETNINGUM Á LOFTDÖSUM SKAL FARA EFTIR ARKITEKTEIKNINGUM.

NEMA ANNAD SÉ TEKID FRAM

ÖLL TÁKN ERU SAMKVÆMT STADLI.

TÆKJAHÚS

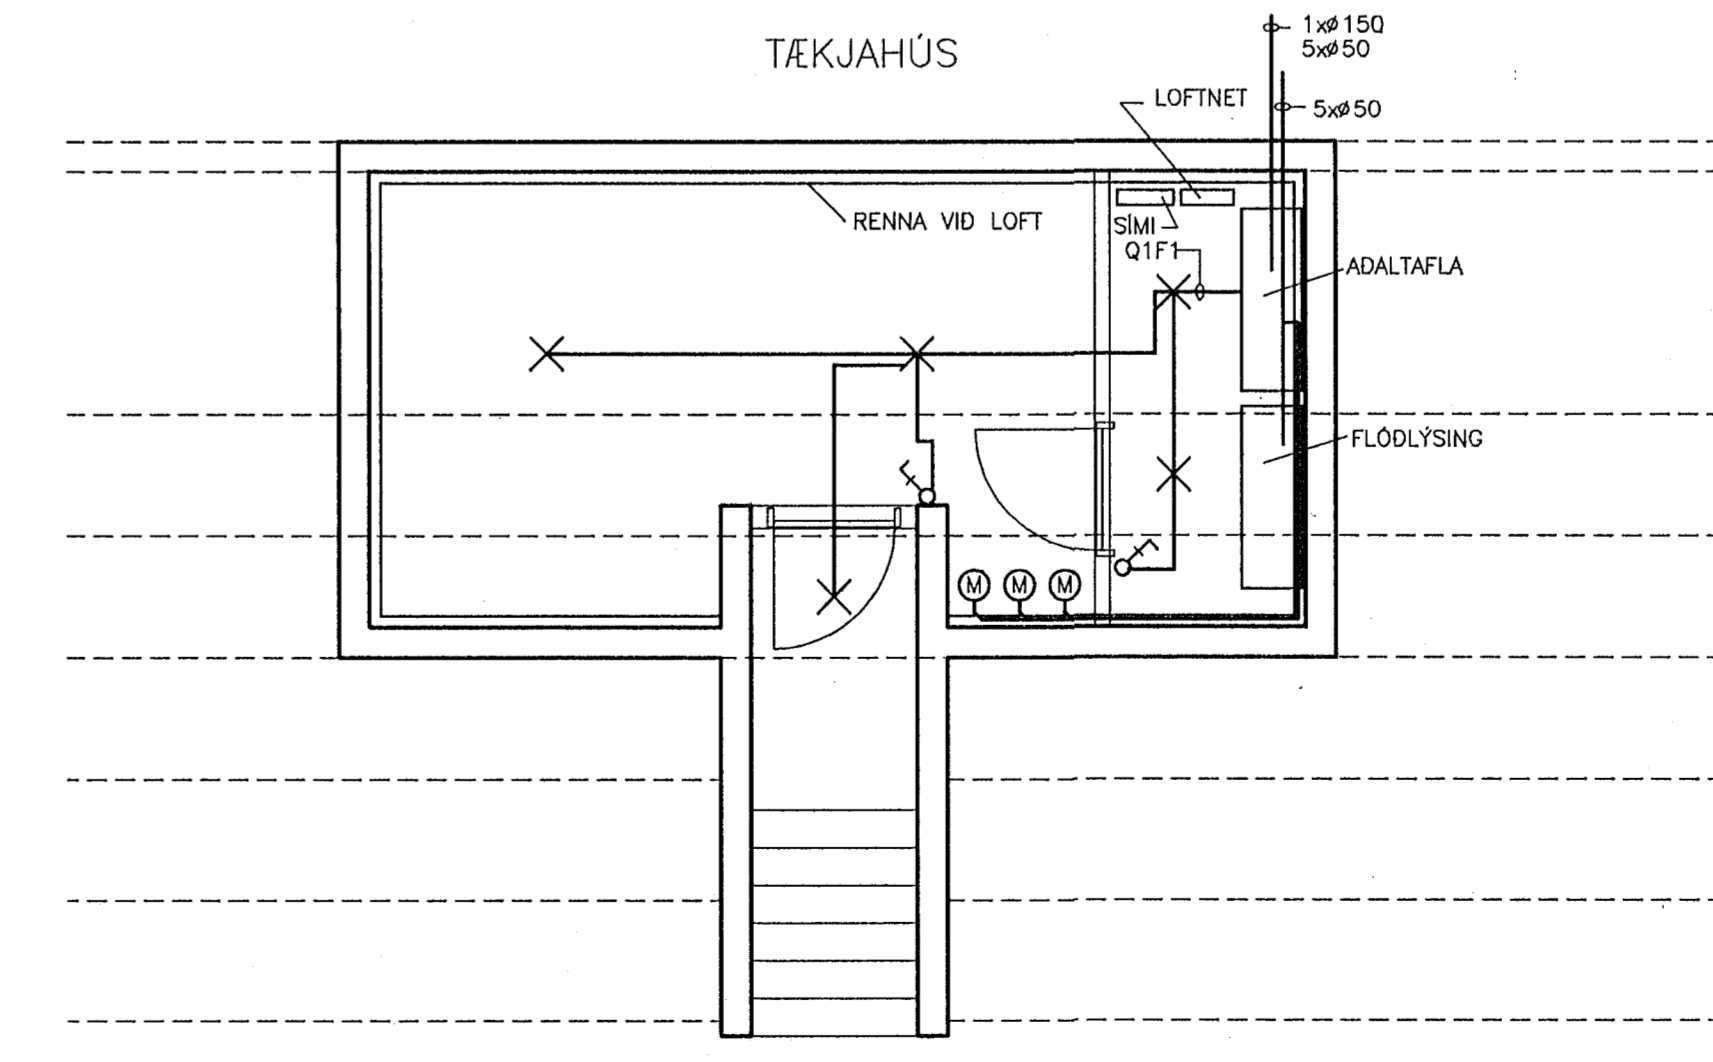

Verkhelli		
KNATTSPYRNUFELAGIÐ HAUKAR ÁSVÖLLUM		
Verkhelli/Verkhellunúmer		
LAGSPENNA		
Bláð nr.	Teikningarnúmer	Kvarði
3	1-0103	1:50
Hönnuð	Teiknuð	Dags.
SH	SH	26.05.92
Yfirfarið	Samþ.	Þreyting
Sigurjón Harðarson		
Suðurbraut 16 220 Hafnarfirði sími 651845		