


TÆKJAHÚS

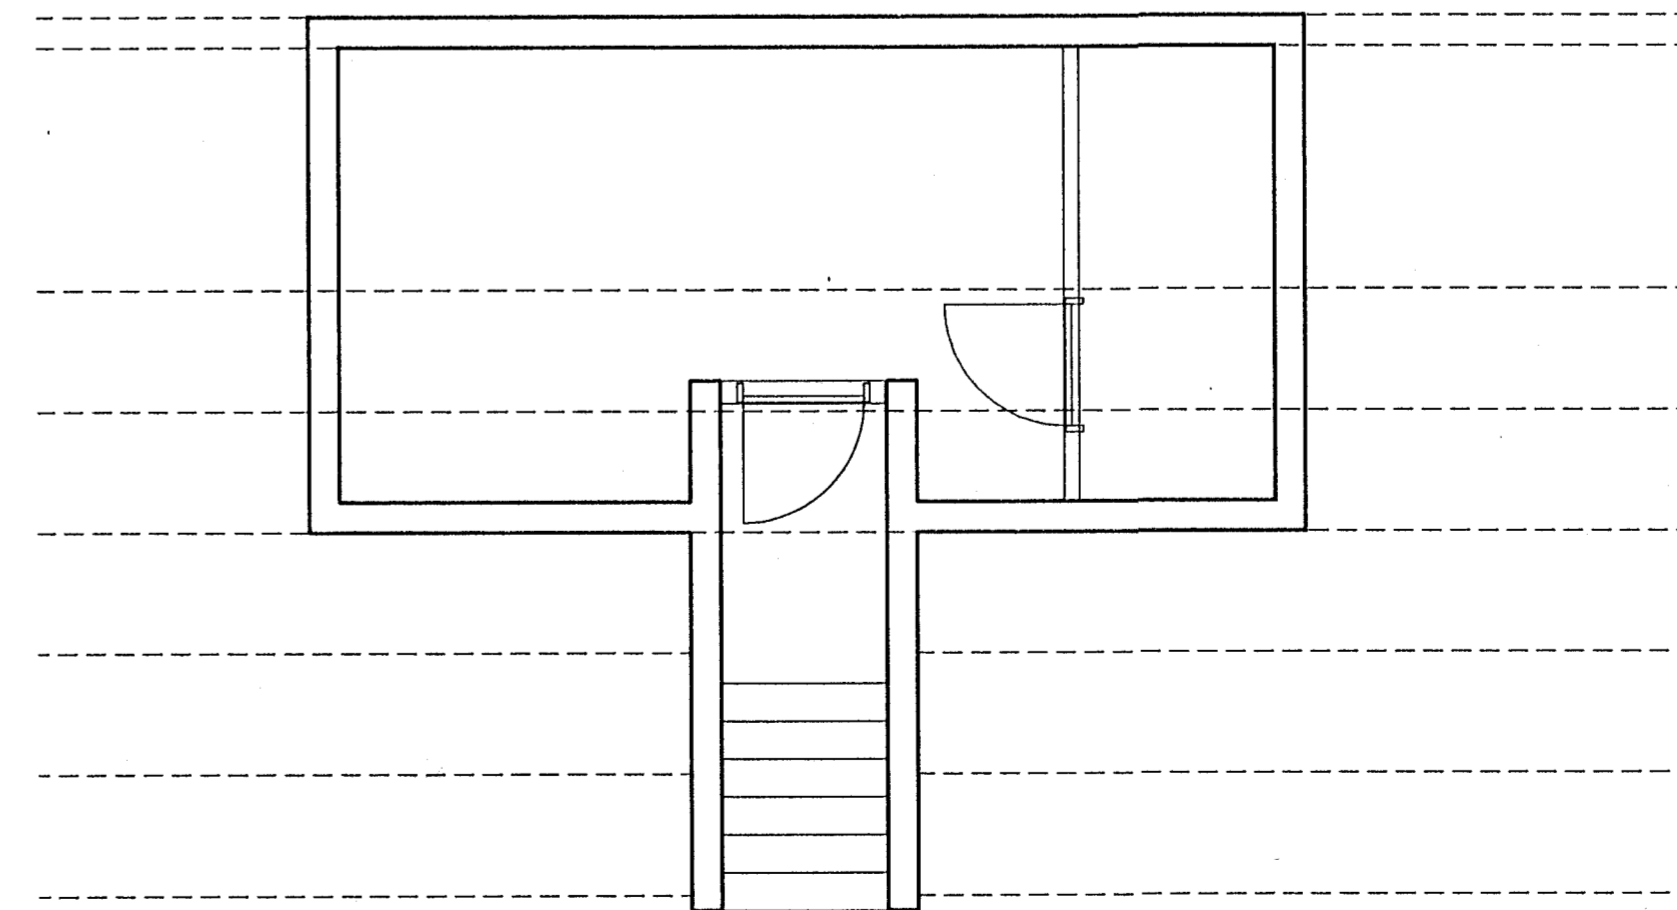

Verkhelli		
KNATTSPYRNUFÉLAGIÐ HAUKAR ÁSVÖLLUM		
Verkhúti/Verknúmer		
GÖLFLAGNIR		
Blað nr.	Teikningarnúmer	Kvarði
5	1-0105	1/50
Hannað	Teiknað	Dagur
SH	SH	26.05.'92
Yfirfarið	Samþ.	Breyting
Sigurjón Hardarson		
Suðurbraut 16 220 Hafnarfjörður sími 651845		