


DELUHÚS ADALTAFLA  
FKKJ 3x16/16

+T1.1

Q2	Q1	F10 F20	TIL VARA	SMISFERNA

TAFLA T1.1  
NIDURRÖÐUN I TÖFLU

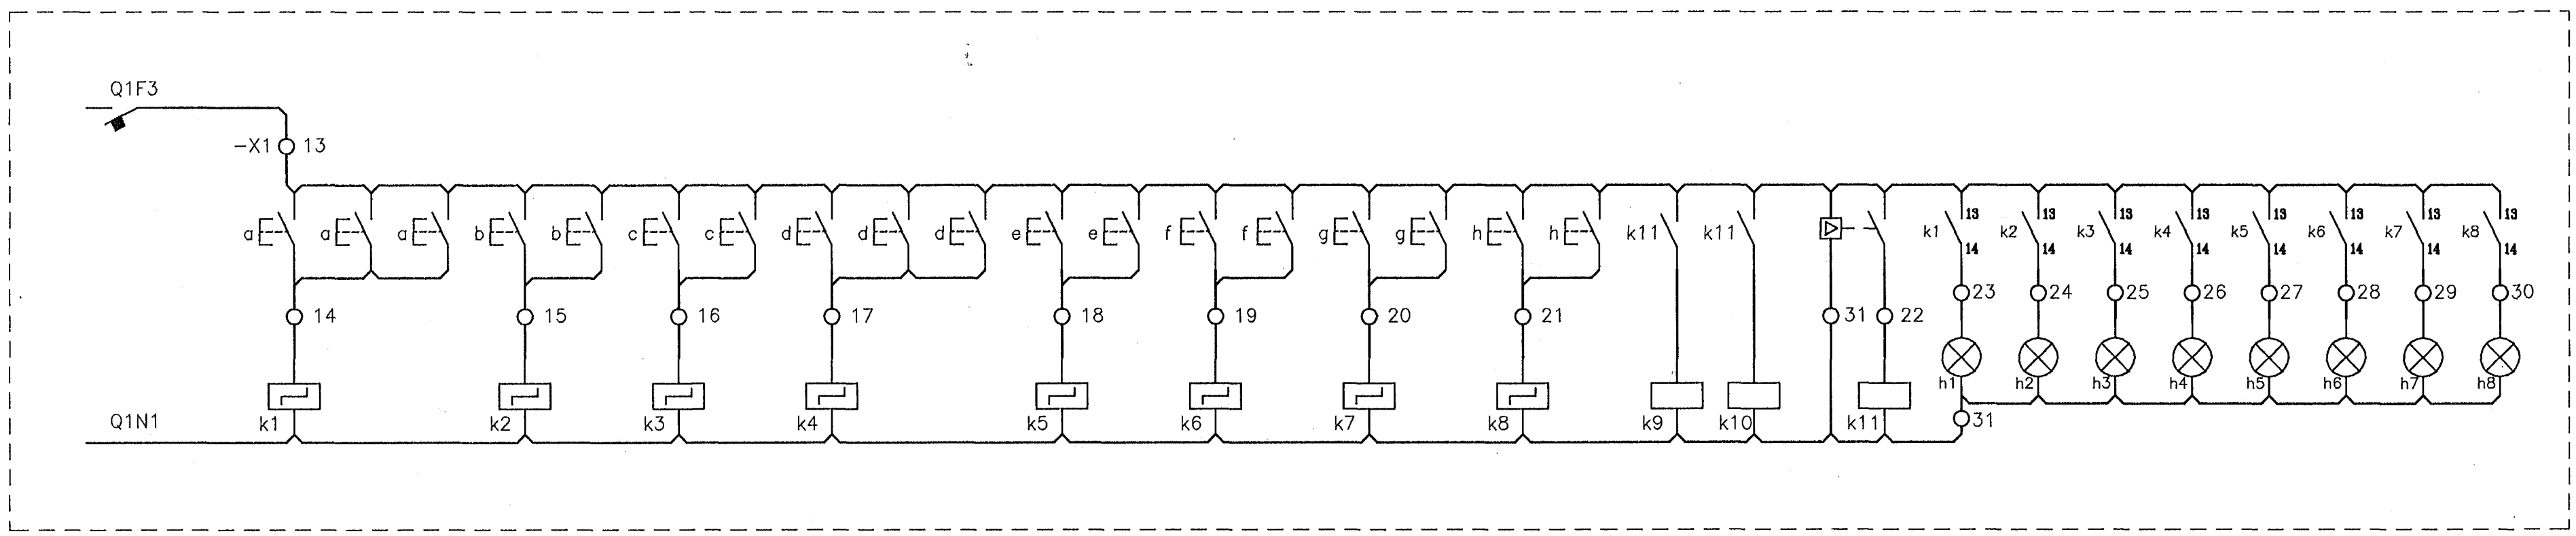

Verkhelli KNATTSPYRNUFÉLAGIÐ HAUKAR ÁSVOLLUM		
Verkhelli/Verknúmer TAFLA T1.1		
Blöð nr. 6	Telkningsnúmer 1-0106	Kvarði ENGINN
Hannað SH	Telknöð SH	Dags. 26.06.'92
Yfirfarib	Samþ.	Breyting
Sigurjón Harðarson Suðurbraut 16 220 Hafnarfjörð sími 651845		