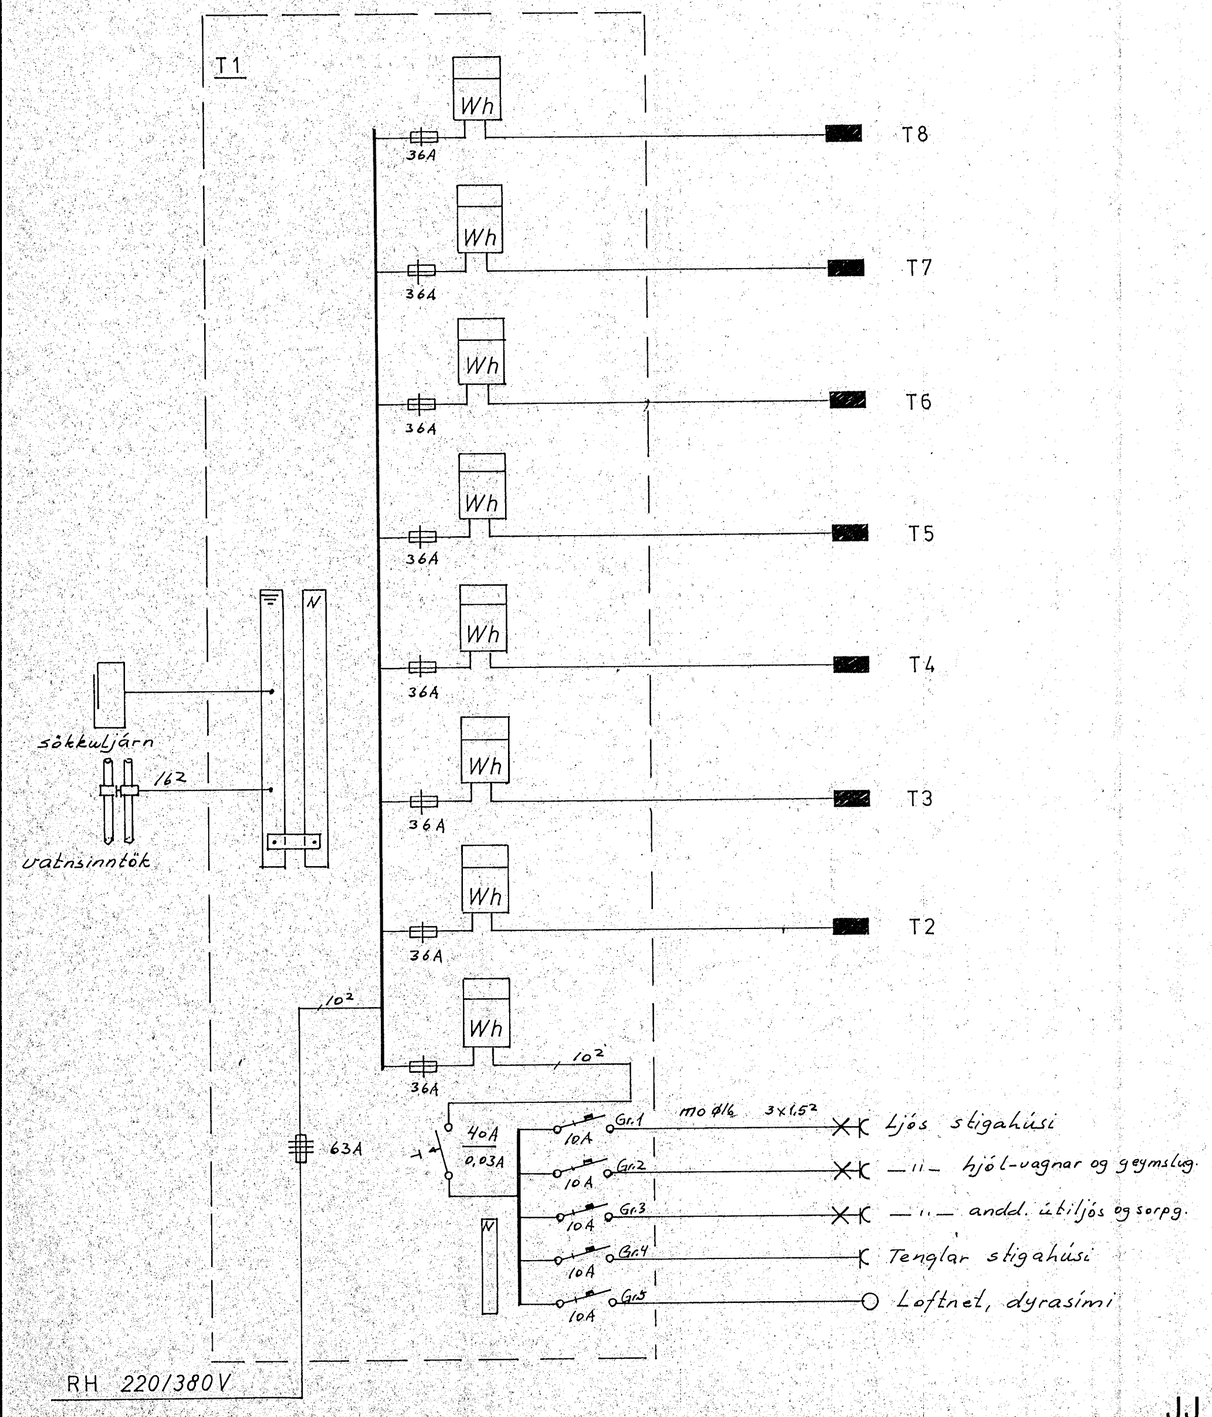

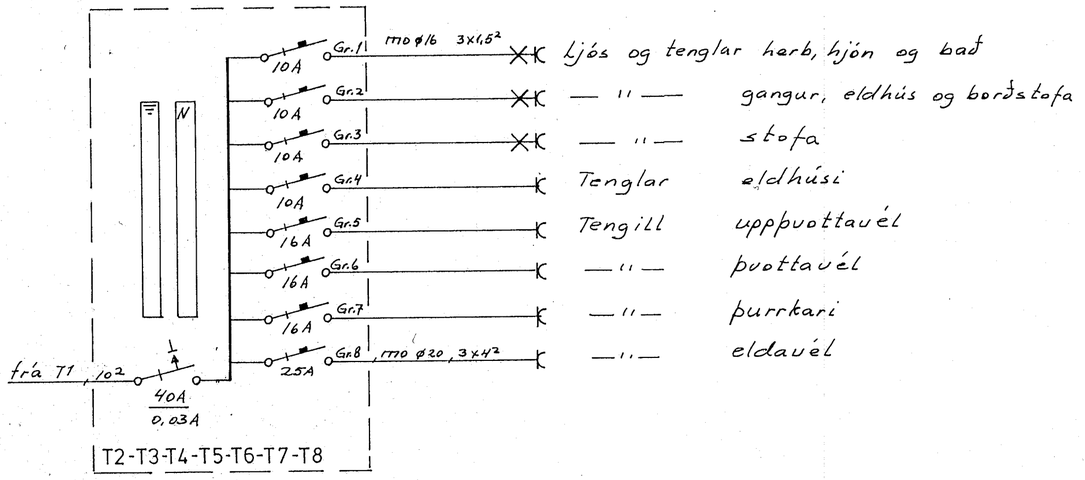

NR.	BREYTING	DAGS	BR.

DVERGHOLT 25 HAFNARFIRÐI

EINLÍNUMYNDIR

HANNAÐ	F.S.H
TEIKNAÐ	F.S.H
DAGS	nóv.'91
BLAÐ	5 AF 6
KVARÐI	
VERK NR.	91-271

JJ RAFTEIKNINGAR DALSHRAUNI 13 HAFNARFIRÐI S. 651046