


GRUNNMYND  
NEDRI HÆÐ

SKÝRINGAR:

Mástraumur rofa og tengla sé 10 A.  
 Pípur séu 16 mm, vír 1,5 mm<sup>2</sup>.  
 Hæð rofa sé 105 cm, hæð tengla sé 20 cm.  
 Hæð rofa og tengla í bílgæmslu og  
 þvottahúsi sé 105 cm. Allar hæðir miðast  
 við fullfrágengin gólf.  
 Taka skal mál millivæggja s.k.v. smíðateikningu.  
 Blinda skal saman vatnsinntök og jarðblinda baðkar og sturtubotn.  
 Ganga skal frá rafliðgn s.k.v. reglugerð R.E.R og  
 viðkomandi rafveltu.  
 L táknar loftnet  
 F táknar sími  
 DS táknar dyrasími.

} nema annars  
 sé getið

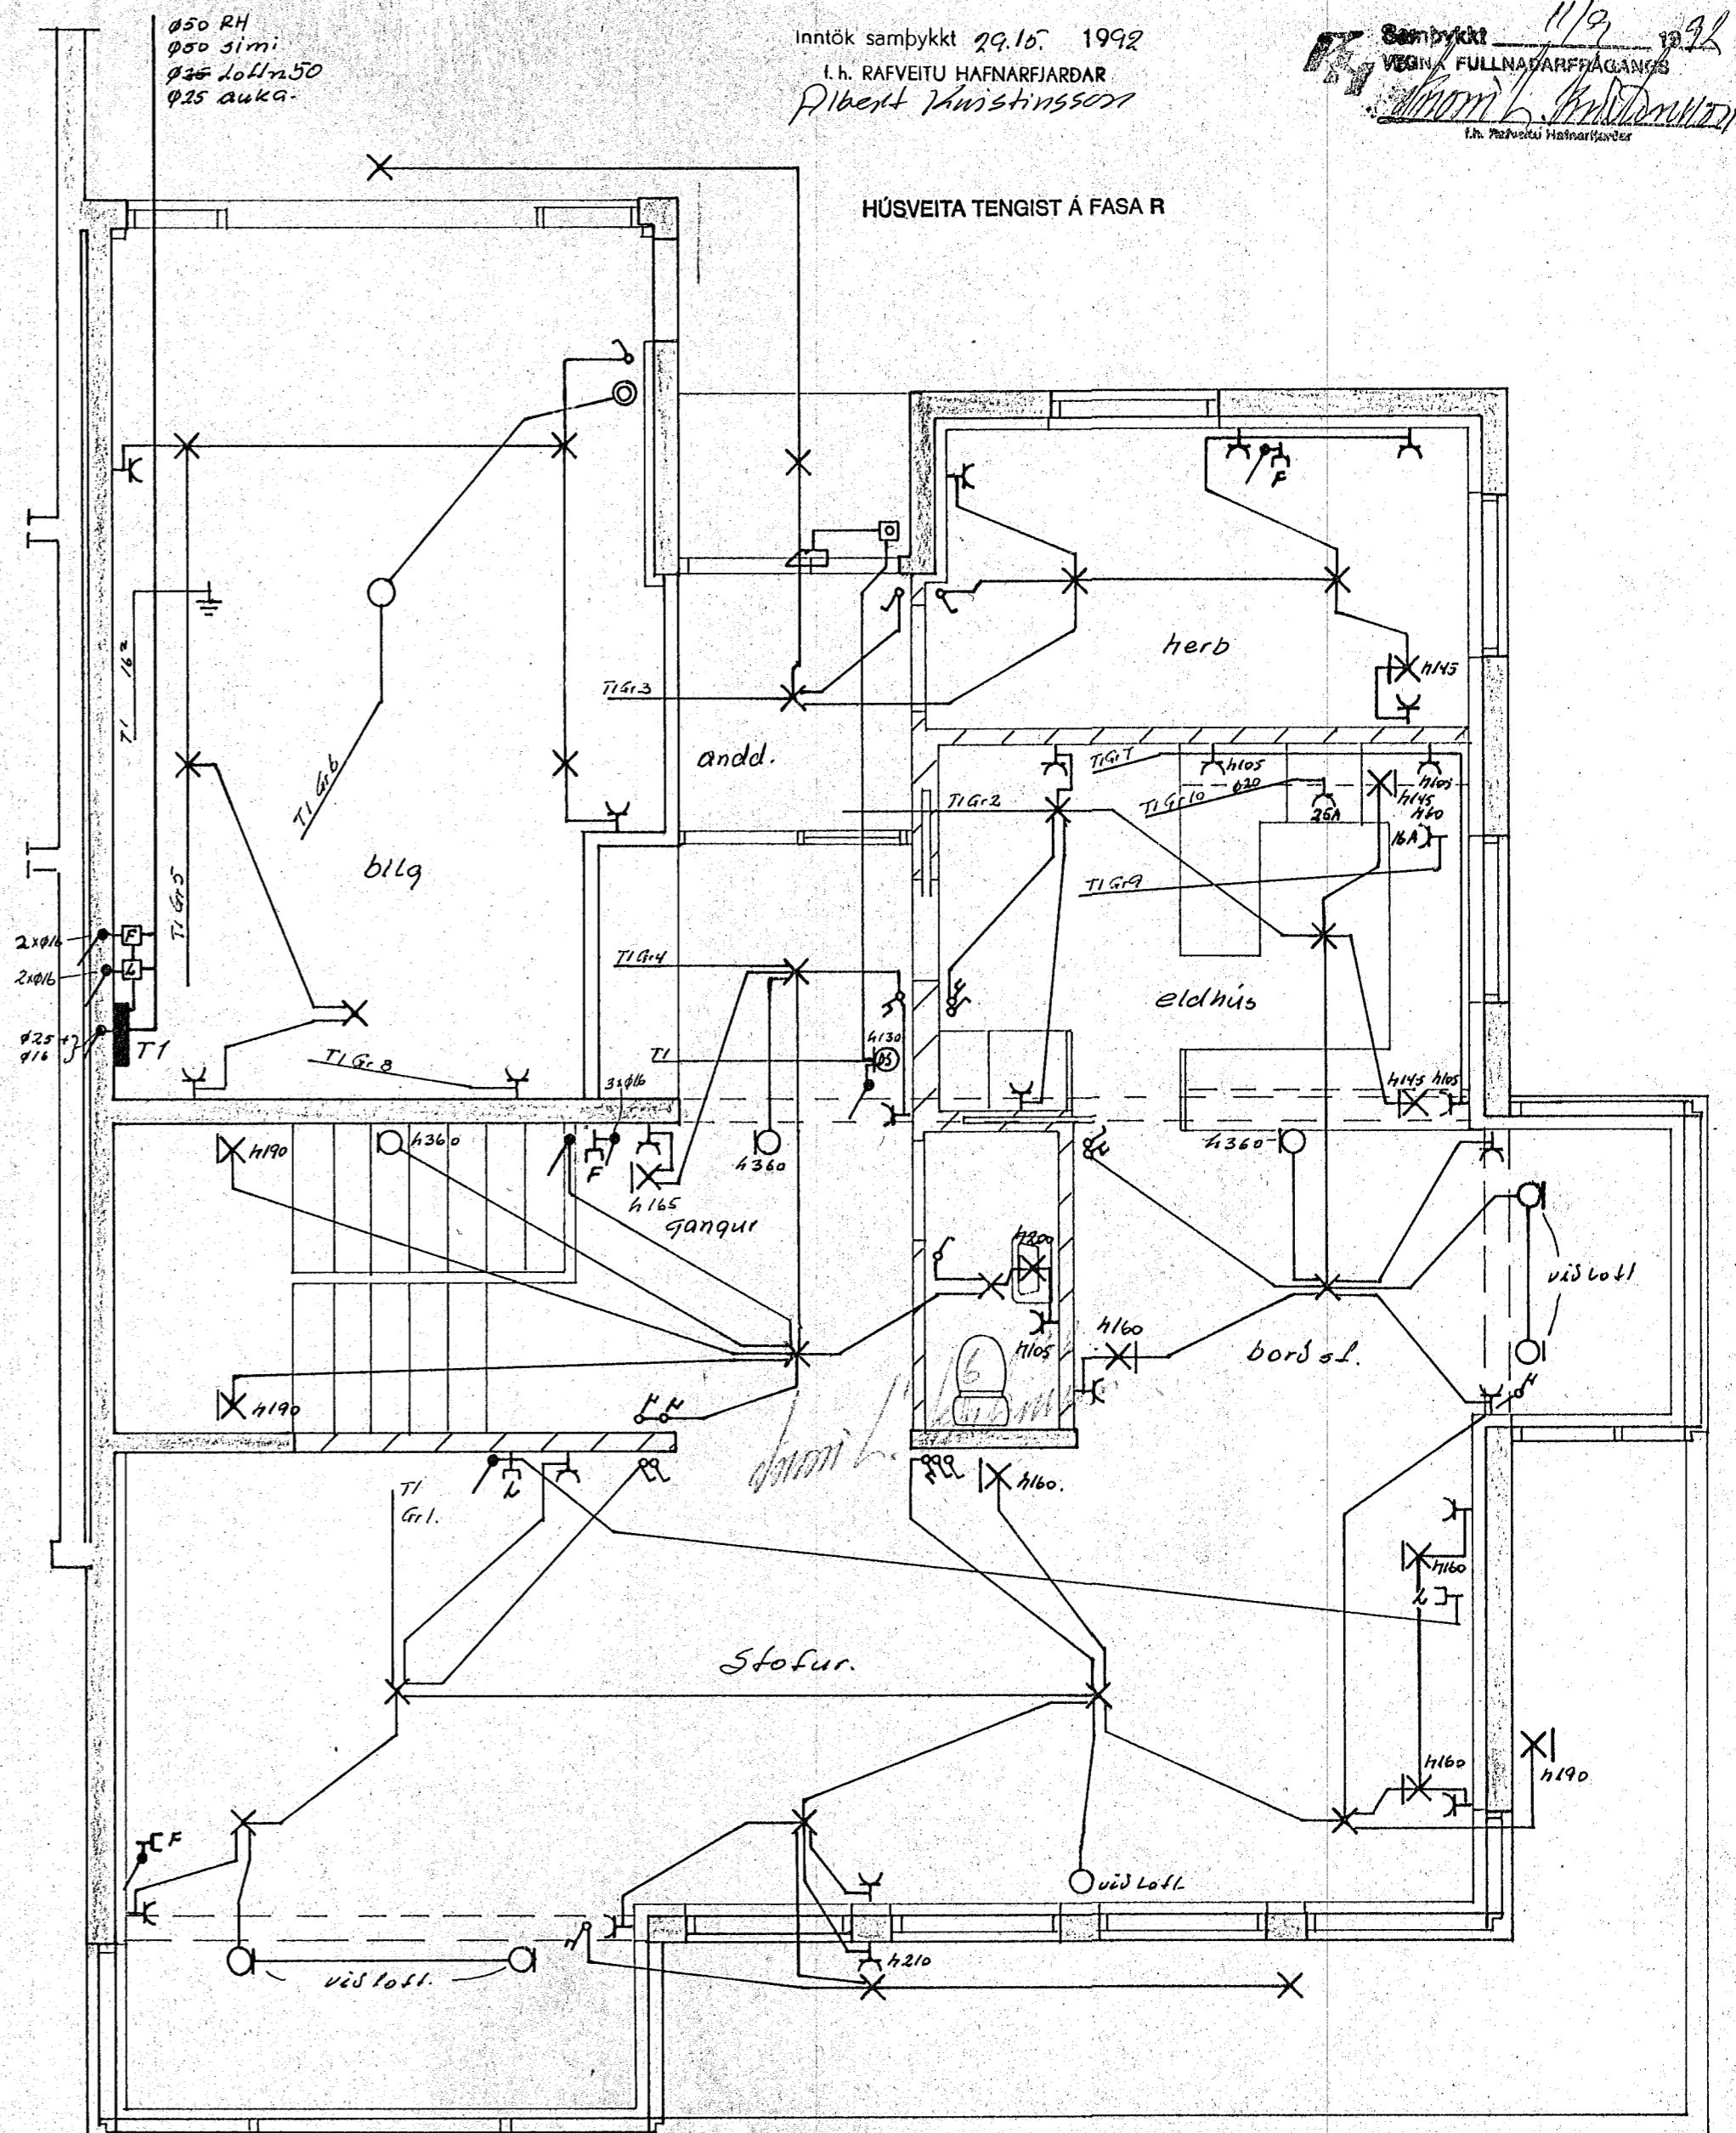

GRUNNMYND EFRI HÆÐ

Inntök samþykkt 29.10. 1992  
 í h. RAFVEITU HAFNARFIJARDAR  
 Filbert Kristjánsson

Samþykkt 11/9 1992  
 VEGNA FULLNÁÐARFRÁGANGS  
 Jón Þorvaldur Halmarsson  
 í h. Þorvaldur Halmarsson

HÚSVEITA TENGIST Á FASA R

NR.	BREYTING	DAGS	BR.
<b>LINDARBERG 66 HAFNARFIJRDÍ</b>			
RAFLÖGN OG VEIKSTRAUMS		HANNAÐ	16
LAGNIR <b>TEIKNING NR. 3055</b>		TEIKNAD	16
		DAGS	maí 91
		BLAÐ	1 AF 2
		KVARDI	1: 50
		VERK NR.	91,262