



inntök
Rafmag. $\varnothing 50$
Sími $\varnothing 50$
Loftn. 50 $\varnothing 25$
auka $\varnothing 25$
rör skulu ná
út fyrir lotar mörk.


snid M. 1:100

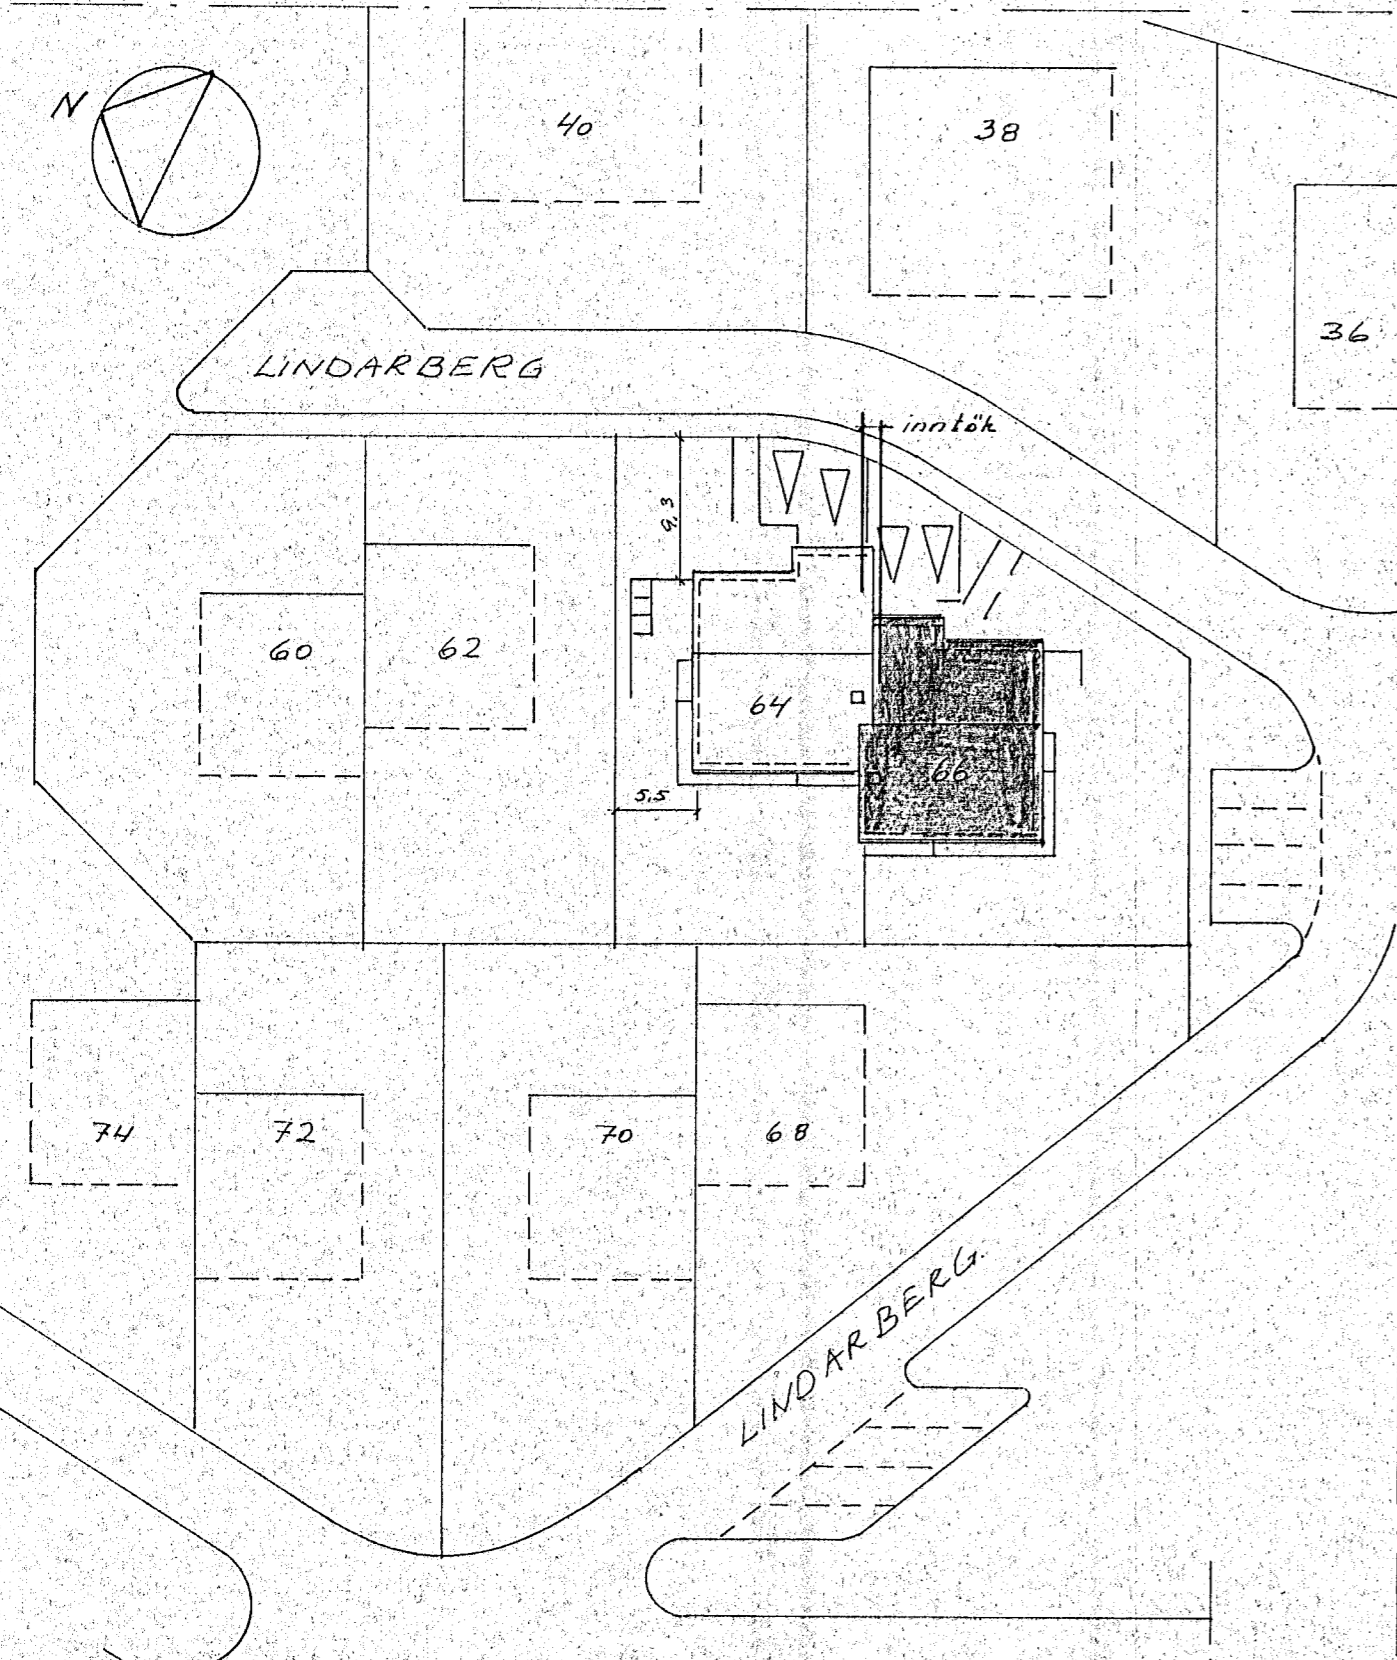

AFSTÖÐUMYND M 1:500

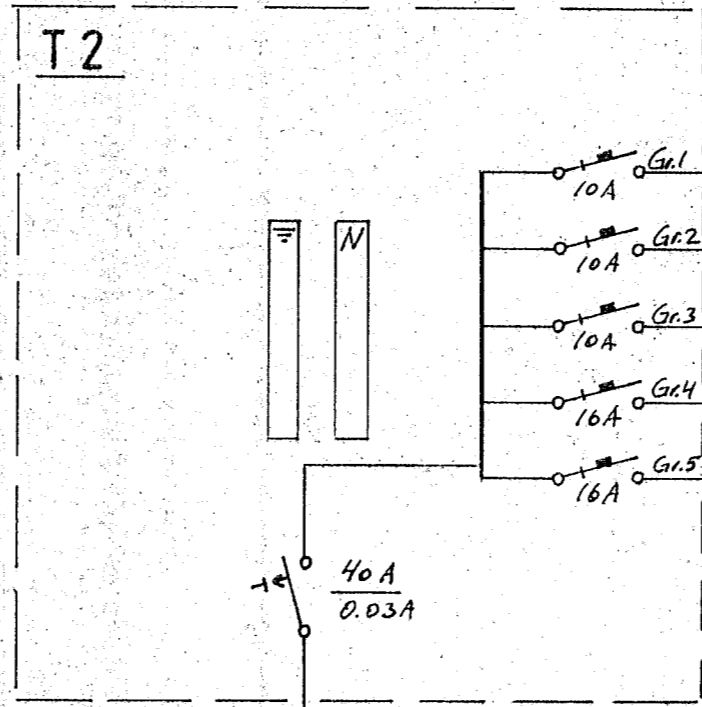

- Ljós og tenglar herb. neðri hæð
- " — andd. og hol — " —
- " — þvottah. herb. og bað — " —
- Tengill þurrkari
- " — þvottavél

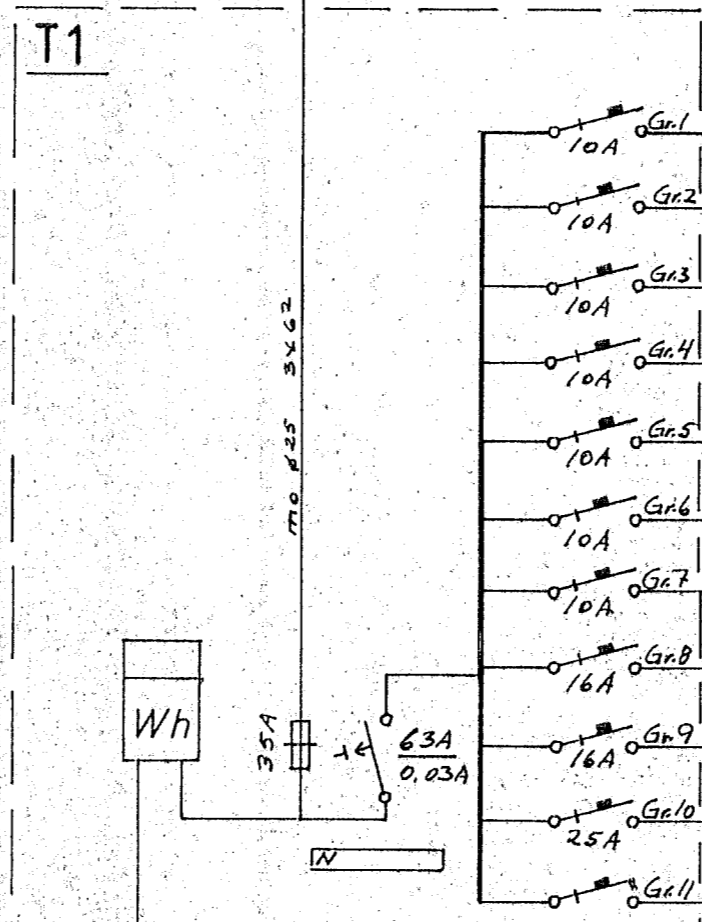

- Ljós og tenglar stofur
- " — eldhús og bordstofa
- " — andd. útiljós og herb.
- " — gangur og stígaús
- " — bílgeymsla
- Hurðaropnari
- Tenglar eldhúsi
- Tengill bílgeymslu
- " — uppþvottavél
- " — eldauél
- ónotað

R.H 380/220V

Wh

63A

63A

Vatnsinntök

Sökkuljárn

NR.	BREYTING	DAGS	BR.
LINDARBERG 66		HAFNARFIRÐI	
AFSTAÐA SNID OG		HANNAÐ	7.9.H
EINLÍNUMYNDIR		TEIKNAD	7.9.H
		DAGS	maí '91
		BLAÐ	2 AF 2
		KVARDI	100/1:500
		VERK.NR.	91 262