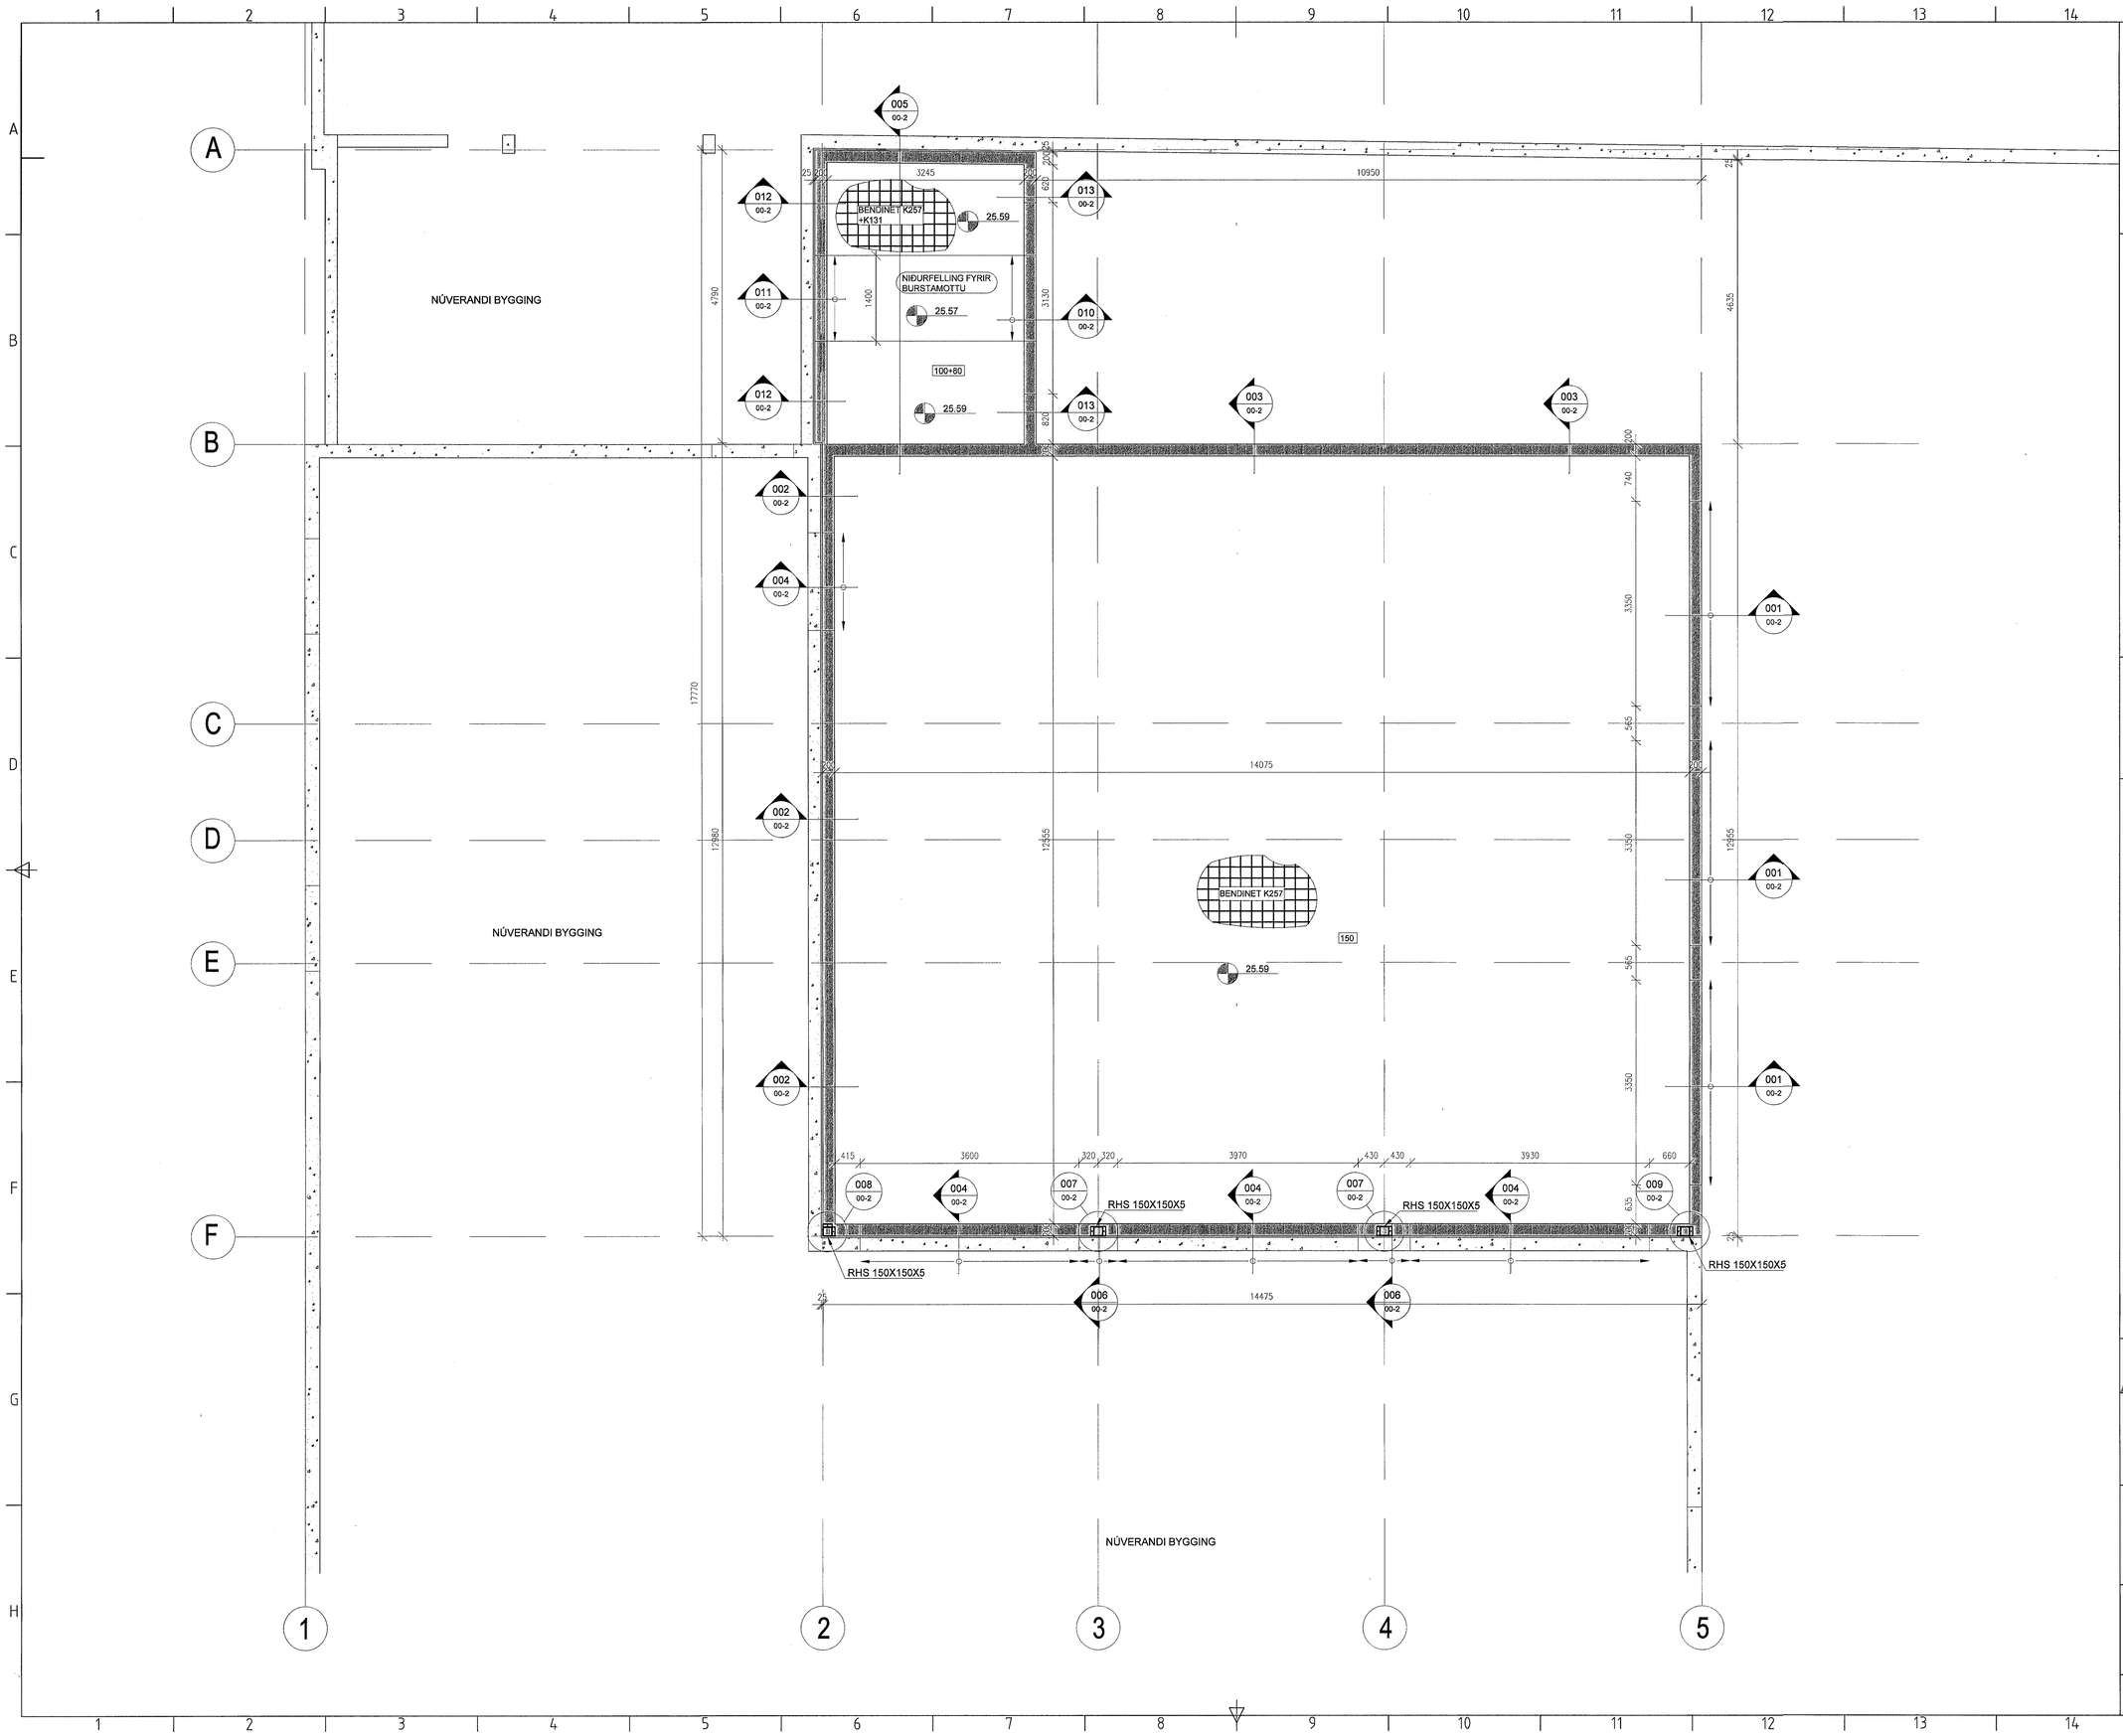

Samþykkt þann 14. mars 2014

Byggingafulltrúinn í Hafnarfirði
F.h. Hrólfur S. Gunnlaugsson

SKÝRINGAR:

KÓTAR ERU Í M.Y.S.
MÁLSETNINGAR ERU Í mm.
MÁL STAÐFESTIST Á STAÐNUM.

K. 0.00 — MERKIR HÆÐARKÓTI.

0.00 — MERKIR HÆÐARKÓTI Í PLANI.

120 — MERKIR ÞYKKT PLÖTU / VEGGJAR.

HEITI SNIÐS — A / B1 — SNIÐ M. 1: 20 — HEITI TEIKNINGAR ÞAR SEM SNIÐ ER SÝNT

HEITI SNIÐS — A / B2 — HEITI TEIKNINGAR ÞAR SEM SNIÐ ER SÝNT

0 — 5 m

M. 1:50

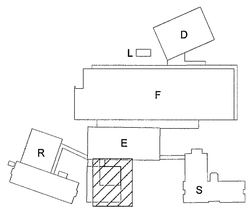

G
F
E
D
C
B
A

Samþykki aðalhönnuðar

BREYTINGAR

Actavis

Samþykkt

VEB Verkfræðistofa
Dalvegi 18, 201 Kópavogi
Sími 564 3322, GSM 898 1198
Netfang veb@veb.is
Ráðgefandi verkfræðiþjónusta

VERKHEITI

REYKJAVÍKURVEGUR 78
HAFNARFJÖRÐUR.

Teikning nr

IS-1-E-S-00-1

HEITI TEIKNINGAR

ACTAVIS - MATSALUR
UNDIRSTÖÐUR - GRUNNMYND

Dagsetning	Teiknað	Hannað	Kvarði	YFIRFARIÐ
MARS 2014	AB	ESB 261150-2539	1:50	