


Byggingafultrúi Hafnarfjarðar  
Móttekið þann  
14 MAR 2014

UNDIRRITUN HÖNNUNARSTJÓRA

TEKNISTOFA ARCHITECTA

FRANZ Ó. STEINARSON  
JÓHANNA AGULLAUGSDÓTTIR  
FRANZÓSKA GÖTUNUM 11 101 REYKJAVÍK  
Sími: 590 1000 Fél: 590 1000

- A CONNECTION TO EXTERNAL PERIMETER TAPE
- B CONNECTION TO REINFORCEMENT USING 12mm STUD WELDED TO PLATE & CONNECTED TO REINFORCEMENT
- D FLOOR BONDING MESH TO BE EARTH BONDED. CONNECTIONS NOT SHOWN. SEE DETAIL 1.
- E 1 No 50q CABLE CONNECTION PER STRUCTURAL BAY TO GROUND TAPES, THUS :-
- F CONNECTION TO THE BUILDING STRUCTURAL STEEL BEAM.

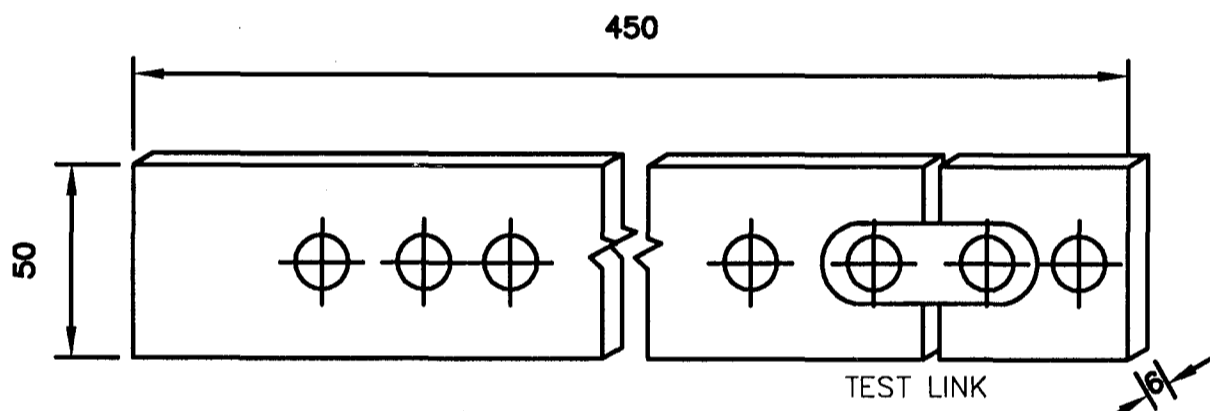


**EARTH BAR - COPPER**  
MOUNTED ON INSULATORS FIXED TO SWITCHROOM WALL AT 450mm ABOVE FINISHED FLOOR LEVEL.

TEIKNING ÞESS ER AÐ MESTU UNNIN AF TANVEC (NO. G0258A/E45/6/072A, EARTHING OF STRUCTURE)



- AUK ÞESS SEM FRAM KEMUR HJÁ TANVEC SKAL SETJA EFTIRFARANDI:
- BINDA JÄRNAGRINDINA Í PLÖTUNNI SAMAN MED KLEMMUM P.A. I HÖN MÝNDI 10x10m MÖSKVA
- TENGJA SKAL GRIND (MÖSKVA) ÞESSA REGULLEGA MED 10m MILLIBILI VÍÐ "PERIMETER TAPE" MED 50q Cu VÍR
- SETJA REGUBUNDIÐ SÖKKULSKAUT OG TENGJA MED 10m MILLIBILI VÍÐ "PERIMETER TAPE" MED 50q Cu VÍR

TENGIST 70q EIRTAUG Í JARÐVEGI.  
FRÁGANUR Á SAMTENCINGUM JARÐTAUGA OG TENCING JARÐTAUGA VÍÐ STEYPUJÄRN

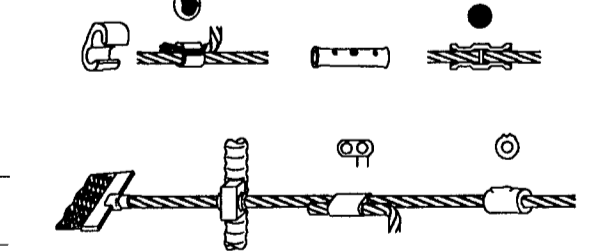

TVÖ NEDSTU STEYPUSTYRKJARJÄRNIN SKULU BUNDIN SAMAN ALLAN HRINGINN ÁSAMT 25q EIRTAUG. 25q EIRTAUG SKAL NOTUÐ TIL AÐ TENGJA SÖKKULSKAUTIÐ VÍÐ JÄRNAMOTTU Í PLÖTU.

- 1 TENCING VÍÐ STÄLSÖLU MED 25q EIRTAUG.
- 2 TENCING VÍÐ JÄRNAMOTTU PLÖTU. MOTTAN SKAL ÖLL BUNDIN SAMAN ÞANNIG AÐ ÖRUGGT LEIÐNISAMBAND VERDI MILLI EINGA.
- 3 BROTIÐ INN Á JÄRNAGRIND ELÐRA HÖSS OG TENG T SAMAN MED 25q EIRTAUG.
- 4 EF HÆGT ER AÐ FINNA HENTUGA LEIÐ AÐ AÐALJARÐSKINNU Í F-HÚSI, SKAL LEGGJA EINANGRADA EIRTAUG ÞANGAÐ.

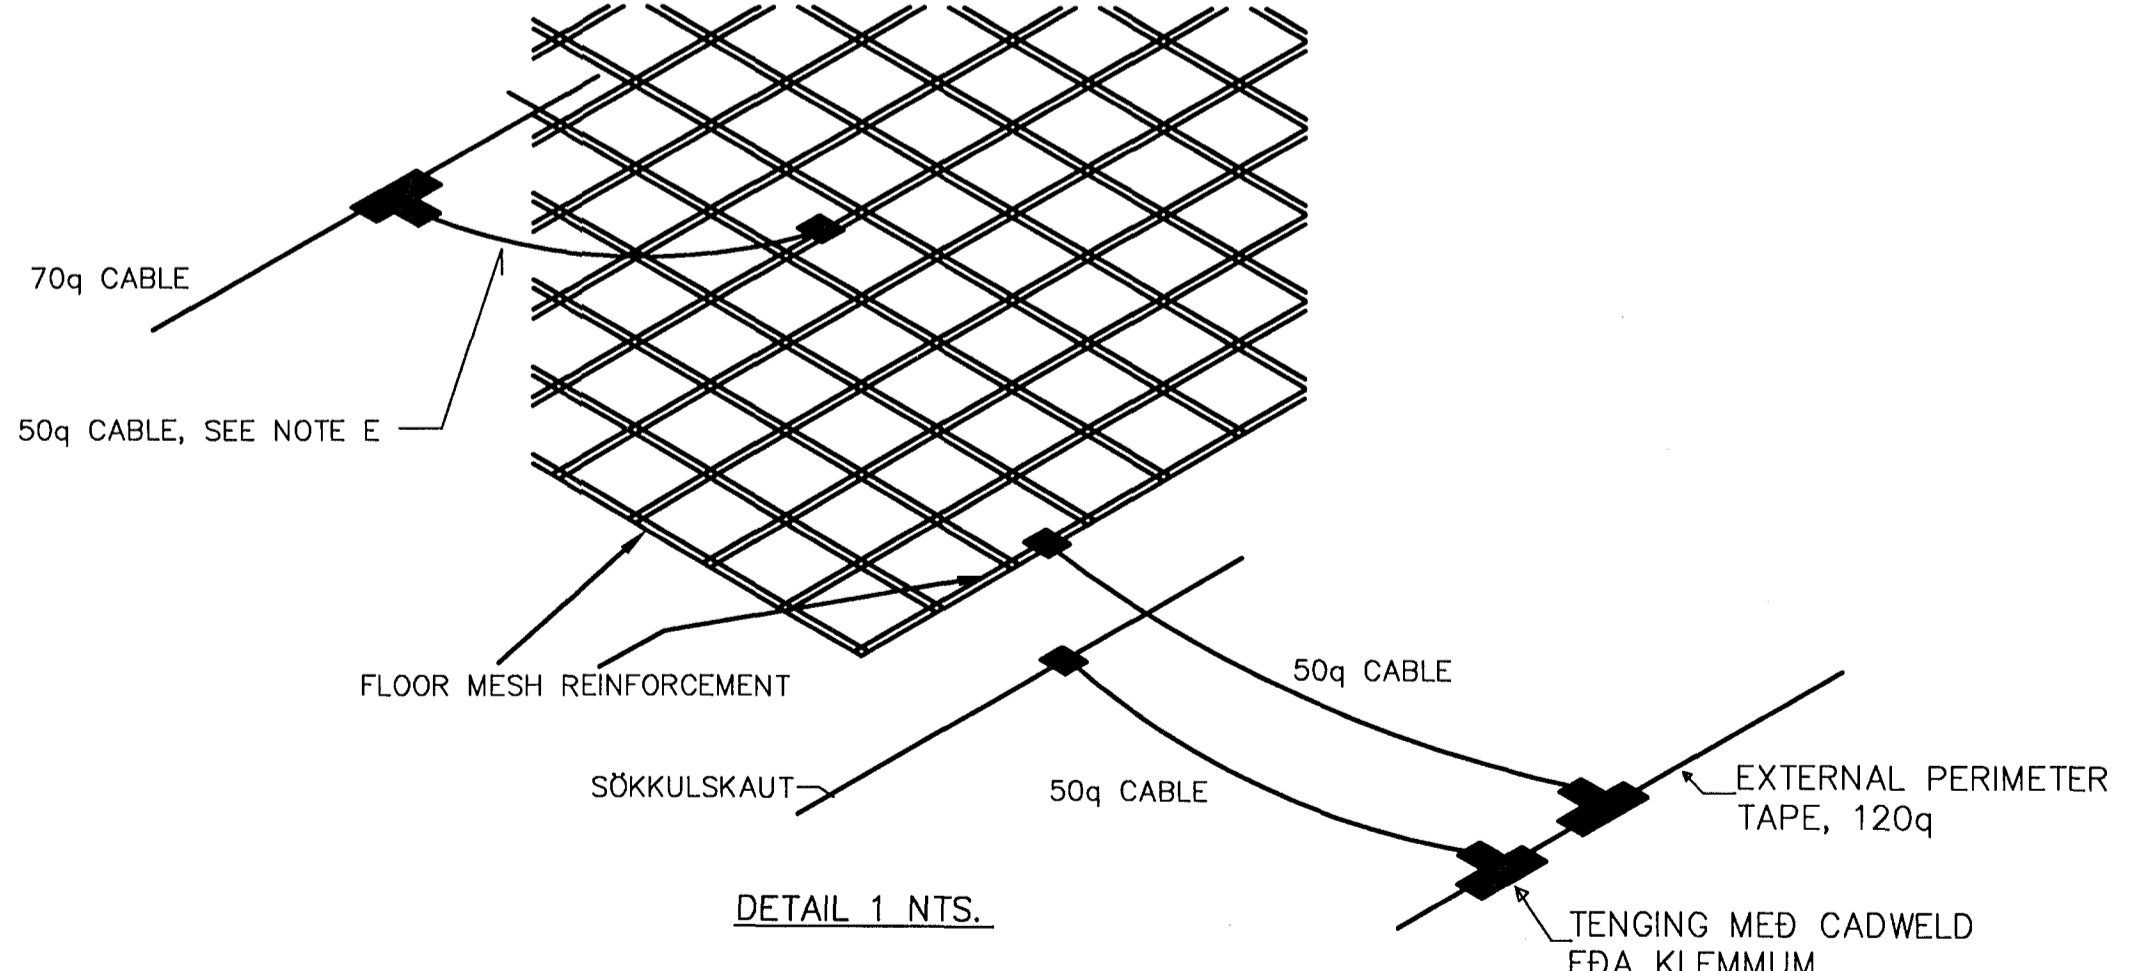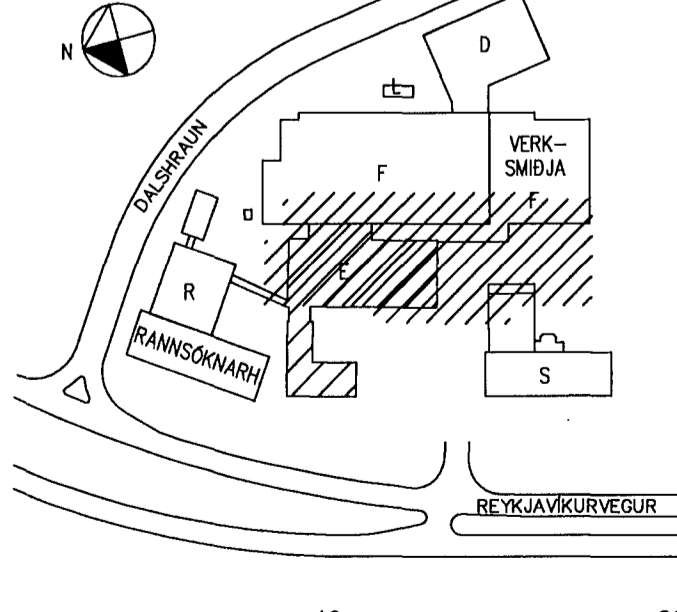

DETAIL 1 NTS.

Actavis

VERKÍS

SAMÞYKKT:  
Brod Sig. Steinarsson 170659-380  
D 10.04.20 E-HÚSI BÆTT VÍÐ RÓJ BIS ÞGH EKP  
E 2014-02-27 STÆKKA MATSAL KEG KEG BIS EKP  
A 97.04.14 VERKTEIKNING BIS BIS HS FA

REYKJAVÍKURVEGUR 78, HFJ.  
F-VERKSMÍÐJA OG E-HÚS, ELÐRI VERKSMÍÐJA  
JARÐSKAUT OG SPENNUJÖFNUN  
SÖKKULSKAUT