



Samþykkt á fundi bygginga-
nefndar þ. 17. 7. 1963
BYGGINGAFULLTRÚINN
HAFNARFIRÐI
Jón Berg

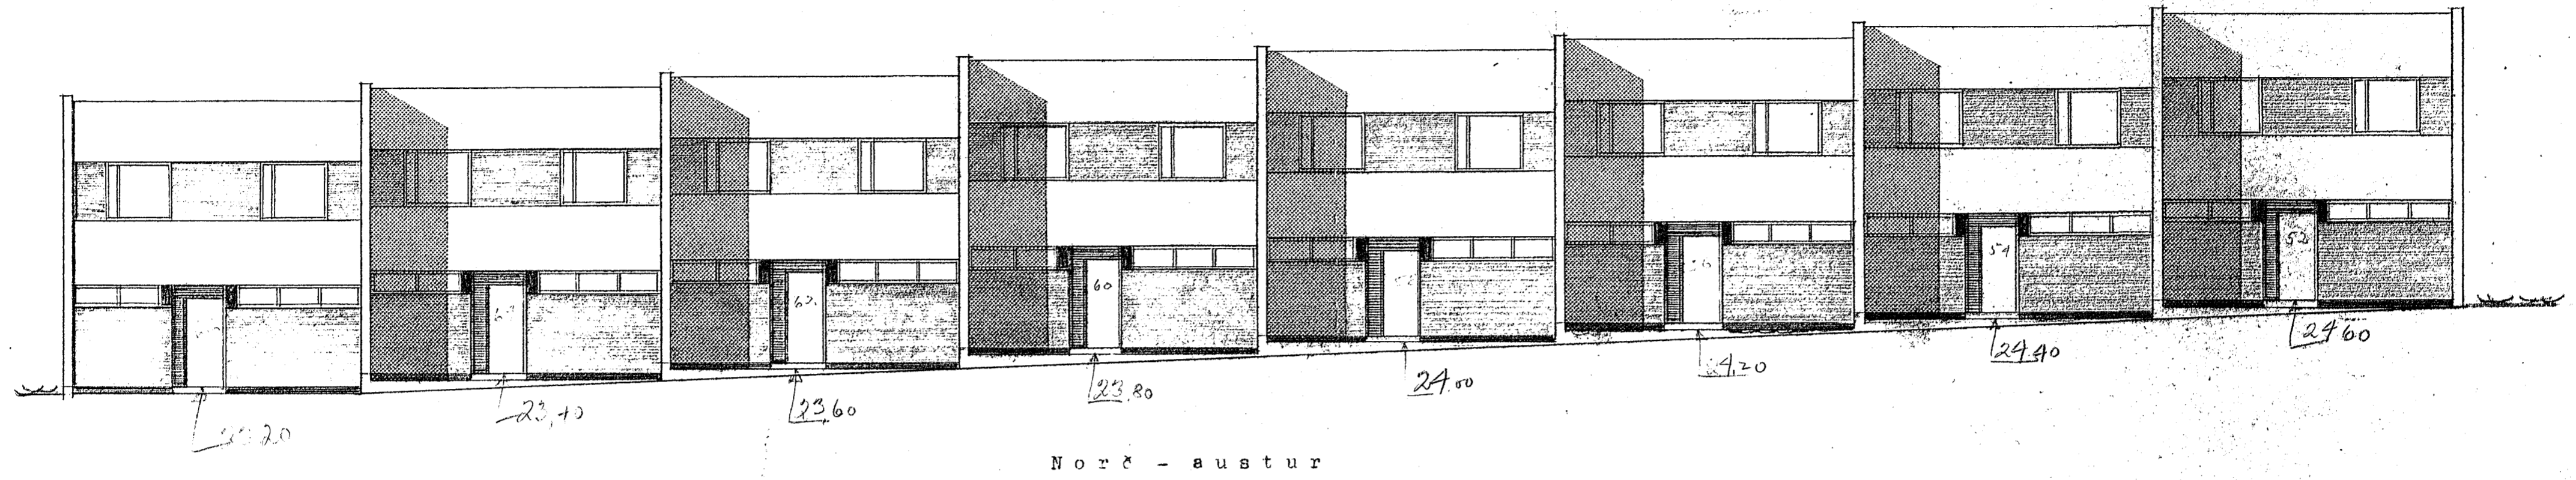

Norð - austur

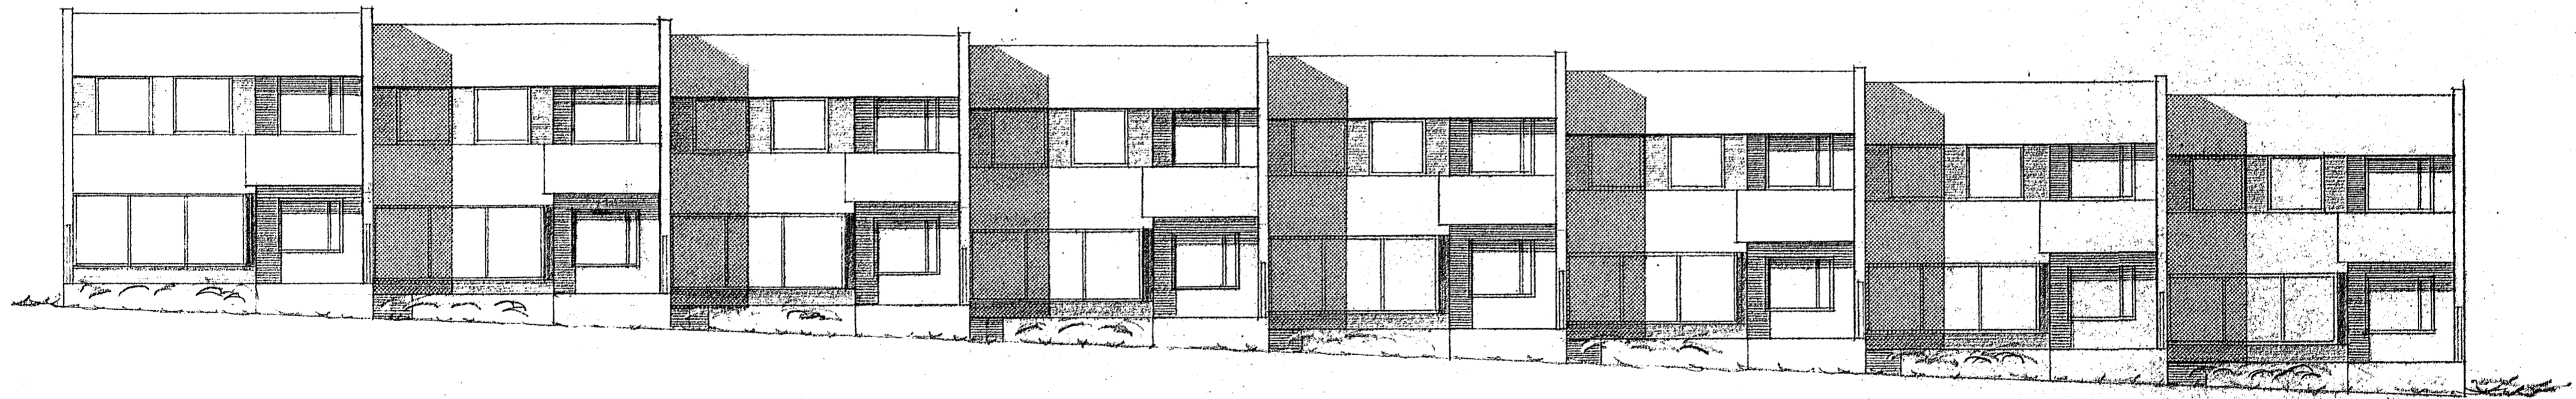

Suð - vestur

Raðhús við Smyrlahreun
Hafnarfirði
Útlitsmynd, hliðar
Blæð 3, M 1:100
Reykjavík, júlí 1963
Jón Haraldsson
Bárður Danielsson
Stefán Jónsson, arkitektar.