GRUNNMYND AF LÖGNUM Í GRUNNI MKV. 1:50

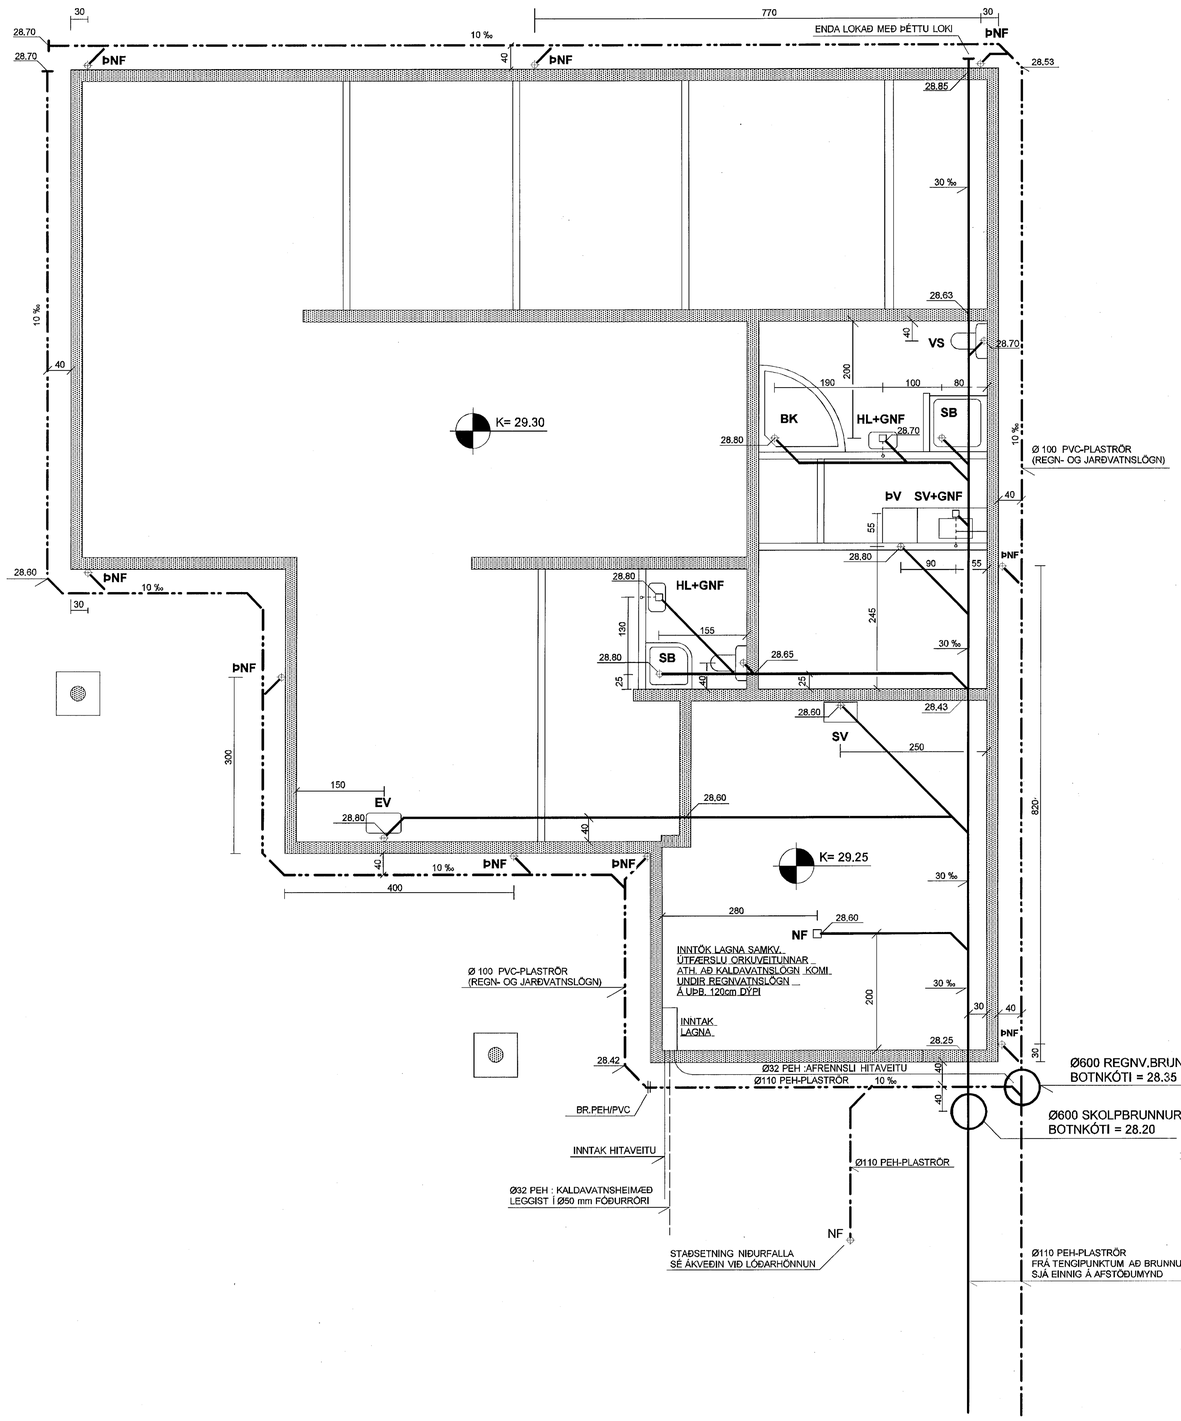

AFSTÖÐUMYND MKV. 1:500

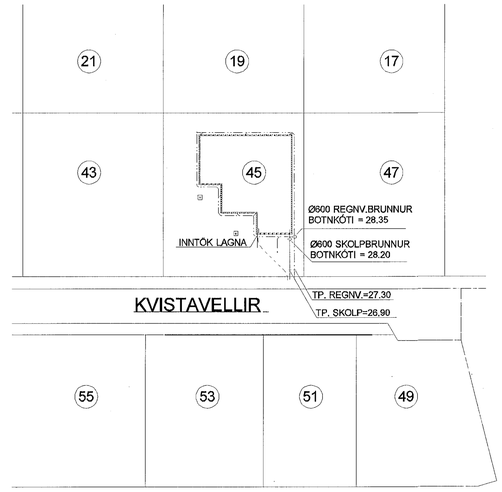

Samþykkt þann
20. mars 2014
Byggingafulltrúinn í Hafnarfirði
F.h. Hrólfur S. Gunnlaugsson

SKÝRINGAR :

ÖLL RÖR ERU Ø 100 mm PVC-PLASTRÖR

NEMA ANNAÐ SÉ TEKIÐ FRAM Á TEIKNINGUM

ALLAR SAMSETNINGAR SÉU MEÐ GÚMMÍÞÉTTINGUM

NOTA SKAL DRENMÖL NR. 1 YFIR JARÐVATNSLAGNIR

ALLIR KÓTAR ERU Í METRUM

ALLAR MÁLSETNINGAR ERU Í SENTIMETRUM

SKOLPLÖGN

REGNVATNSLÖGN

REGN- OG JARÐVATNSLÖGN

TEIKN.NR. 2.01	Tæknivangur ehf. KT.450588-1889 Kirkjustétt 28 , 113 Reykjavík Sími:564 22 44 , Netf. tv@vortex.is
KVARÐI: 1:50,1:10	
DAGS. JÚLÍ 2008	
HANNAÐ: MG	VERKEFNI: KVISTAVELLIR 45 , HAFNARFIRÐI
TEIKNAÐ: MG	LAGNIR Í GRUNNI: GRUNNMYND, AFSTÖÐUMYND OG SKÝRINGAR
YFIRFARIÐ: Magnús Gylfason KT.201251-4199	Undirskrift Aðalhönnuðar