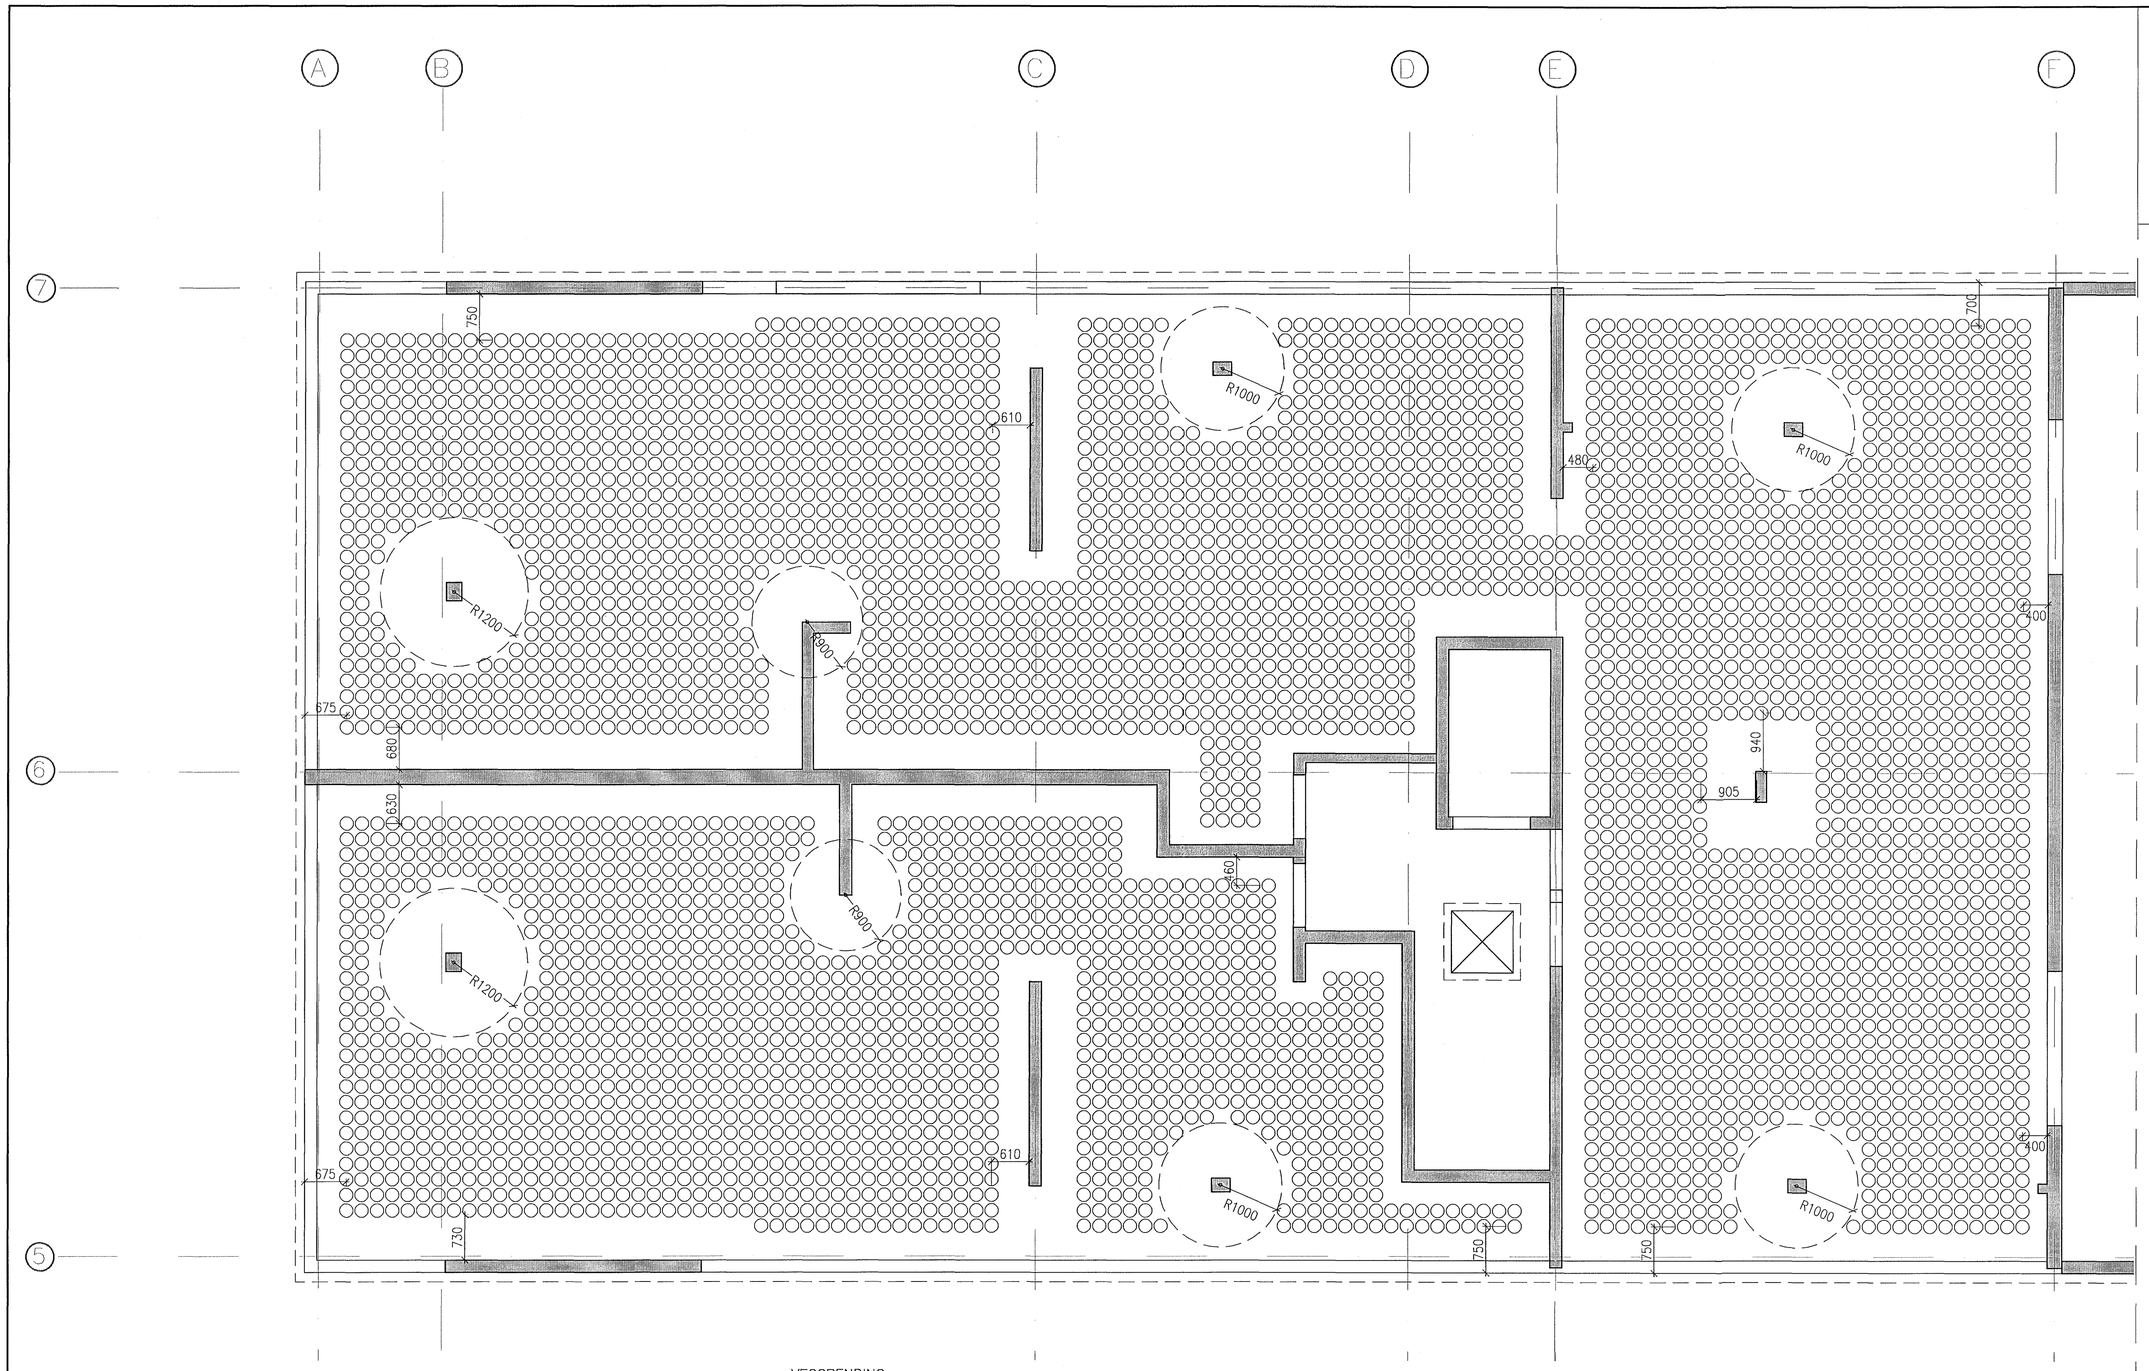

Samþykkt þann
21. mars 2014
Byggingafulltrúinn í Hafnarfirði
F.h. Hrólfur S. Gunnlaugsson

VEGGBENDING:
VEGGIR FYRIR NEÐAN KÓTA 6,625
ÚTVEGGIR SKULU VERA MEÐ TVÖFALDRI BENDINGU K10 c/c 200 Í BÁÐAR ÁTTIR NEMA ANNAÐ SÉ TEKIÐ FRAM Á TEIKNINGU.

INNVEGGIR SKULU VERA MEÐ TVÖFALDRI BENDINGU K10 c/c 200 Í BÁÐAR ÁTTIR NEMA ANNAÐ SÉ TEKIÐ FRAM Á TEIKNINGU.

VEGGIR FYRIR OFAN KÓTA 6,625
ÚTVEGGIR SKULU VERA MEÐ TVÖFALDRI BENDINGU K10 c/c 200 Í BÁÐAR ÁTTIR NEMA ANNAÐ SÉ TEKIÐ FRAM Á TEIKNINGU.

INNVEGGIR SKULU VERA MEÐ TVÖFALDRI BENDINGU K10 c/c 250 Í BÁÐAR ÁTTIR NEMA ANNAÐ SÉ TEKIÐ FRAM Á TEIKNINGU.

ATH. KÚLUR Í STODGRIND ÚR STÁLI
GERÐ COBIAX–100x225

SJÁ TEIKNINGAR AF JÁRNBENDINGU PLÖTU Á TEIKN, B–502–9

SJÁ SKÝRINGAR Á TEIKN, B–00

1:50 1 2 3 4 5 M

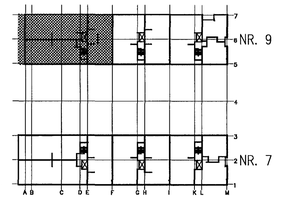

ÚTGÁFA		DAGS.	NAFN

NORÐURBAKKI 7-9, HAFNARFIRÐI

BURÐARVIRKI, HÚS NR. 9
JÁRNBENDING PLÖTU YFIR 5. HÆÐ
GRUNNMYND KÚLUPLAN

HANNAÐ JLS	TEIKNAÐ JLS	MKV. 1:50	VERKNR. V-12-030
SAMÞ.		SKRÁ B01.dwg	TEIKN. NR. B-501-9
KENNT. Jón Ólafurbjörnss. 190556–3959		DAGS. 2014.14.02	

VÍÐSJÁ
VERKFRÆÐISTOFA FRV
TRYGGVAGÖTU 11, 101 REYKJAVÍK
SÍMI: 561 9040 OG 561 9043, FAX: 561 9044
NETFANG: jls@vidsja.is
vidsja@vidsja.is www.vidsja.is