
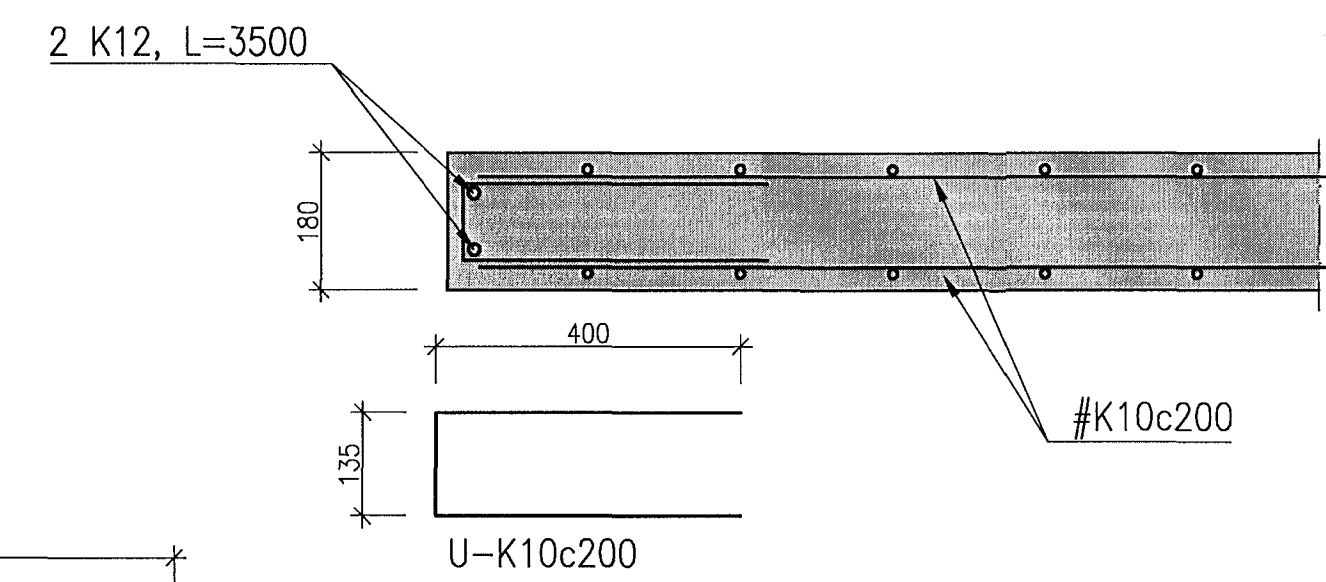
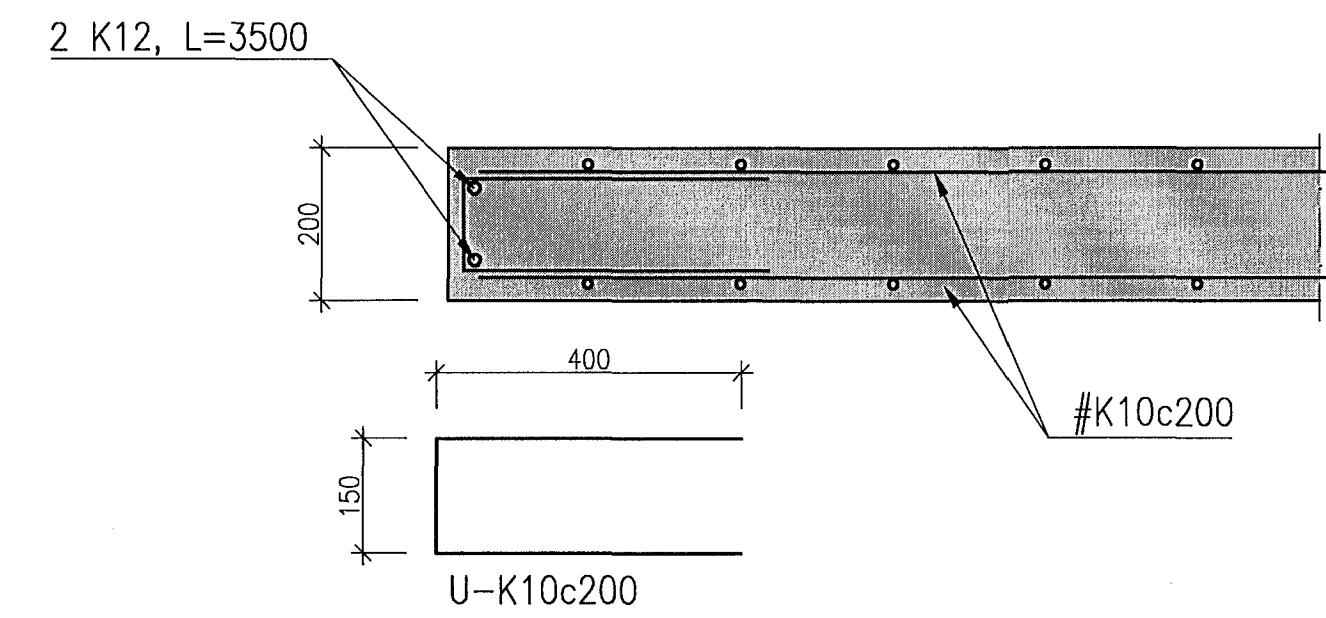
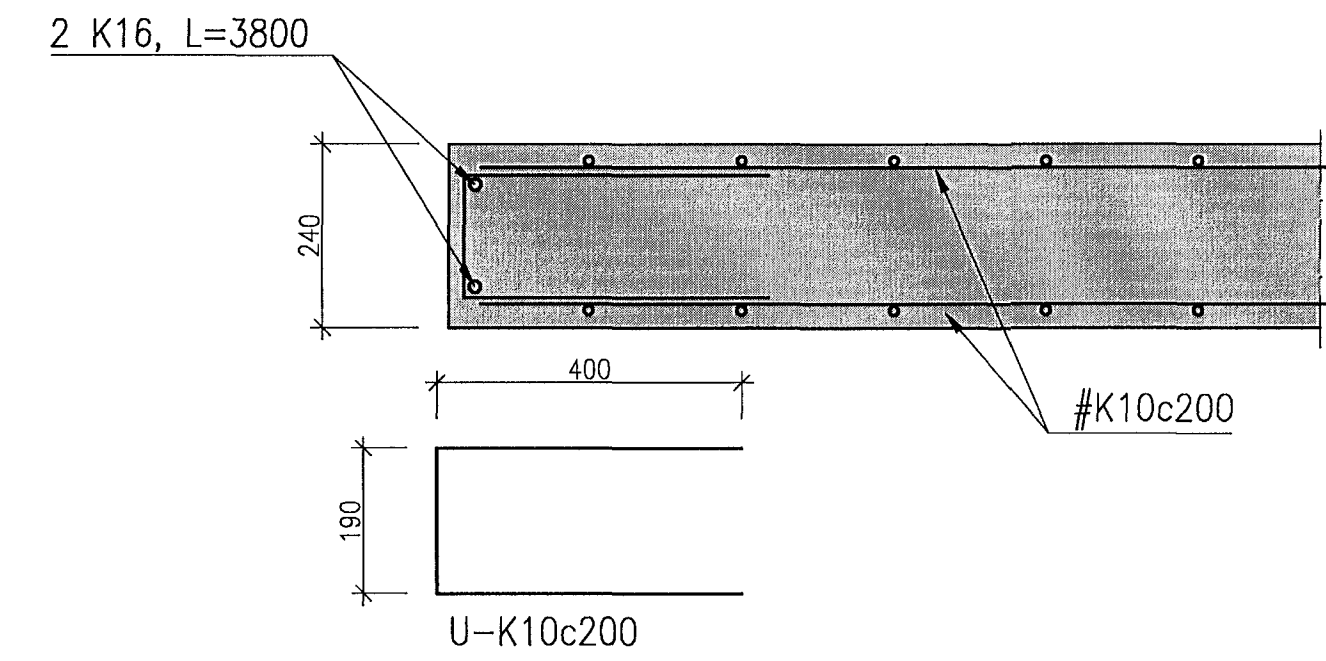
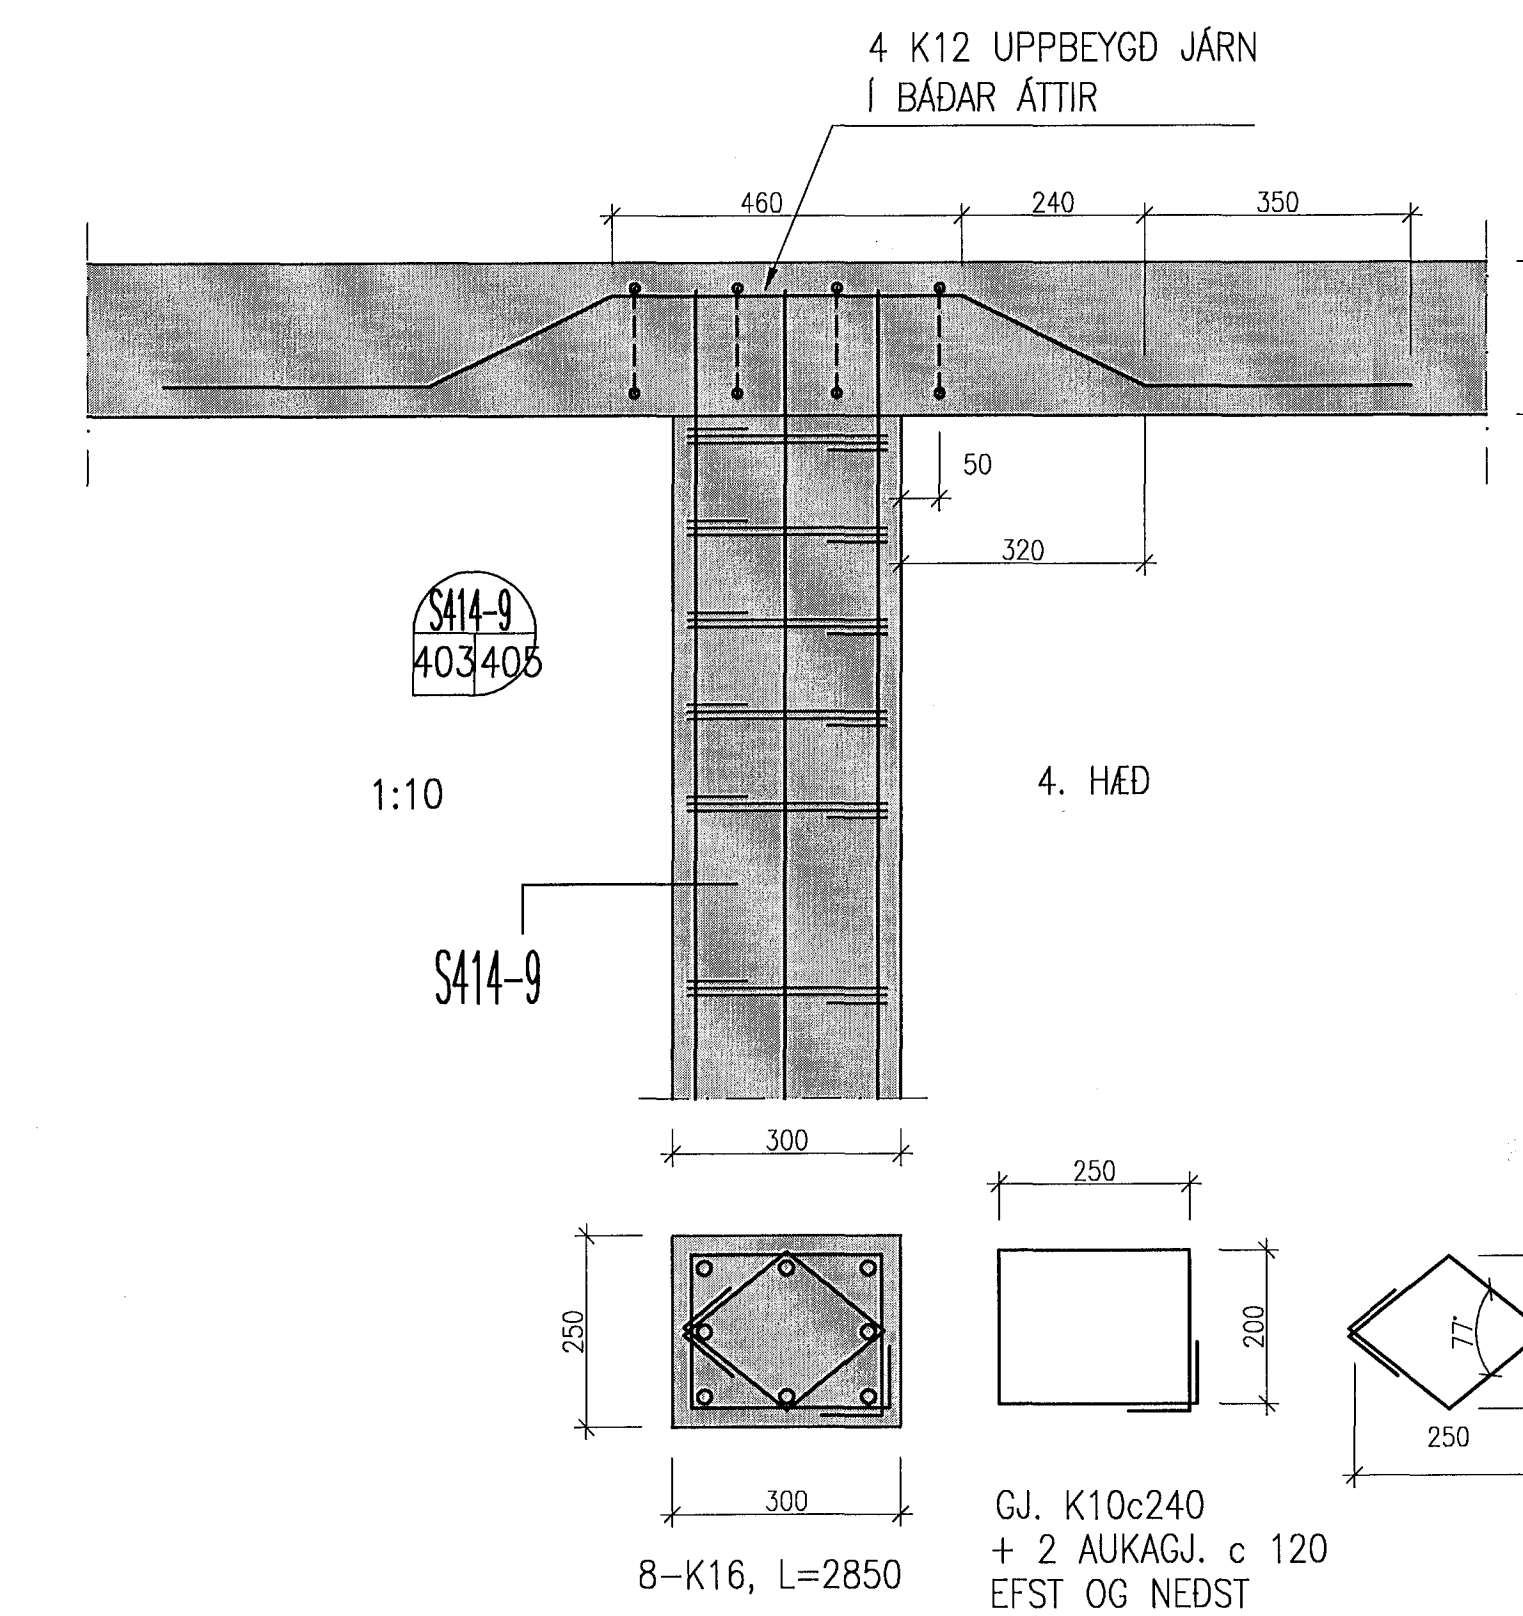
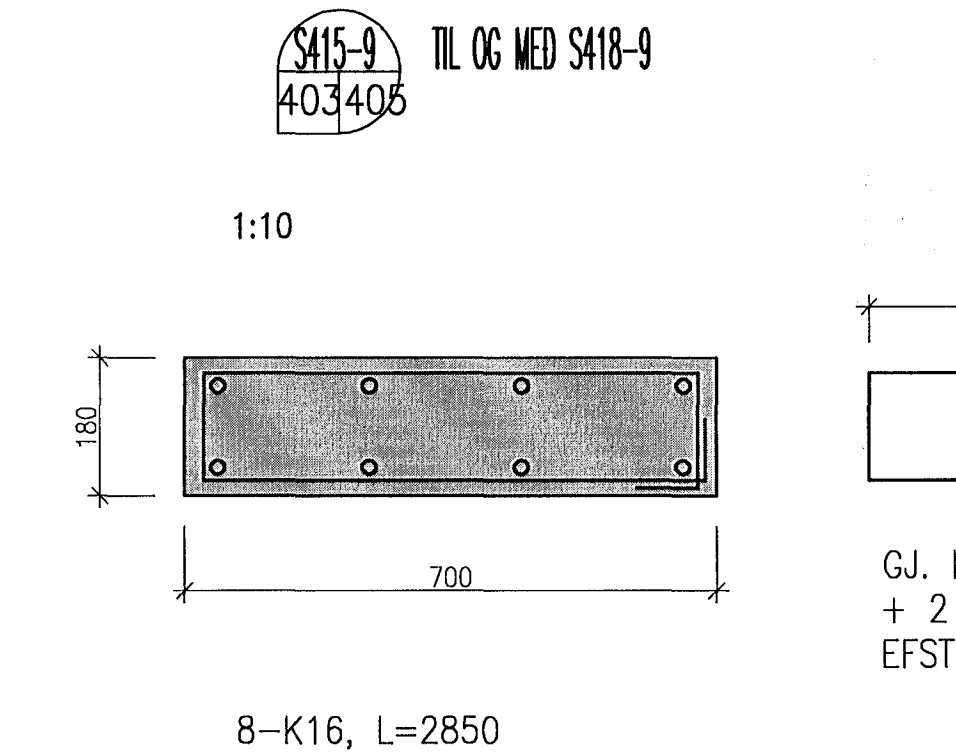
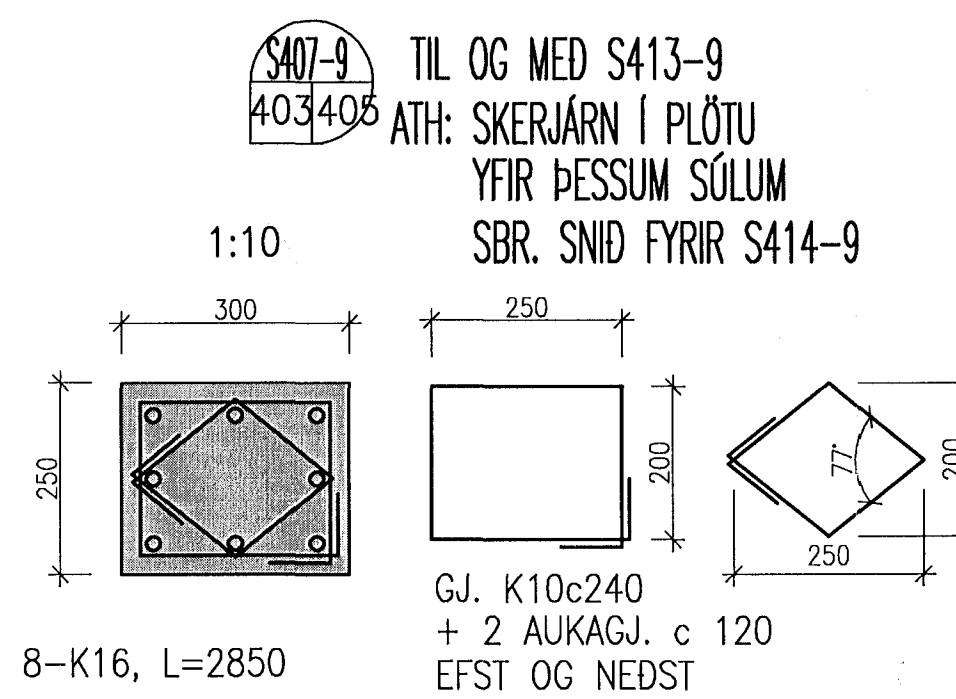
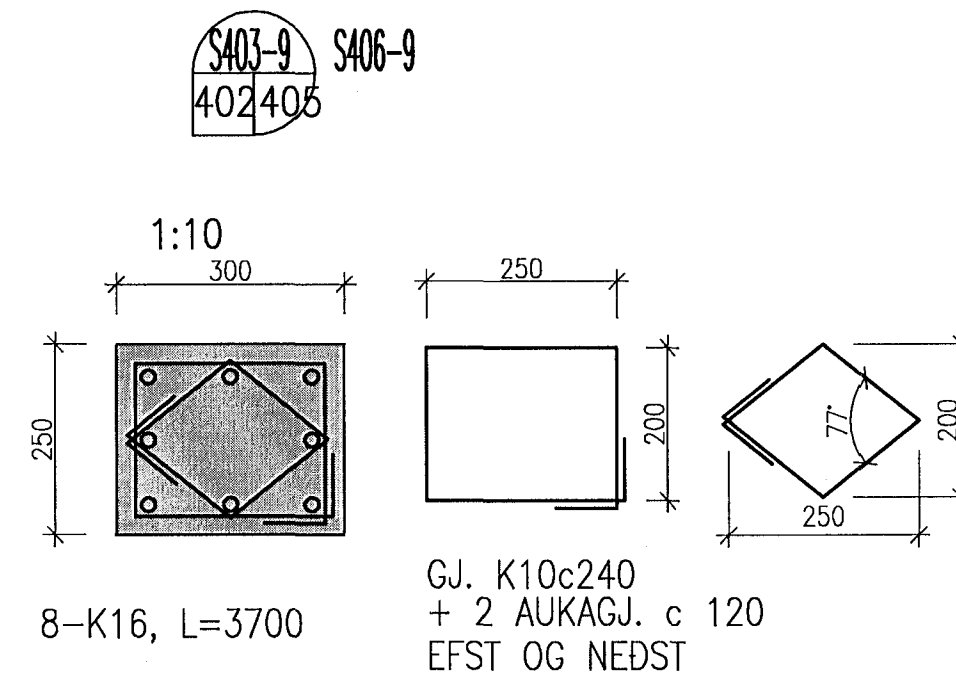


DÆMIGERT LÁRÉTT SNID Í VEGGI
GILDIR ALLS STADAR, NEMA ÞAR SEM
SÉRMERKINGAR SÝNA ANNAD

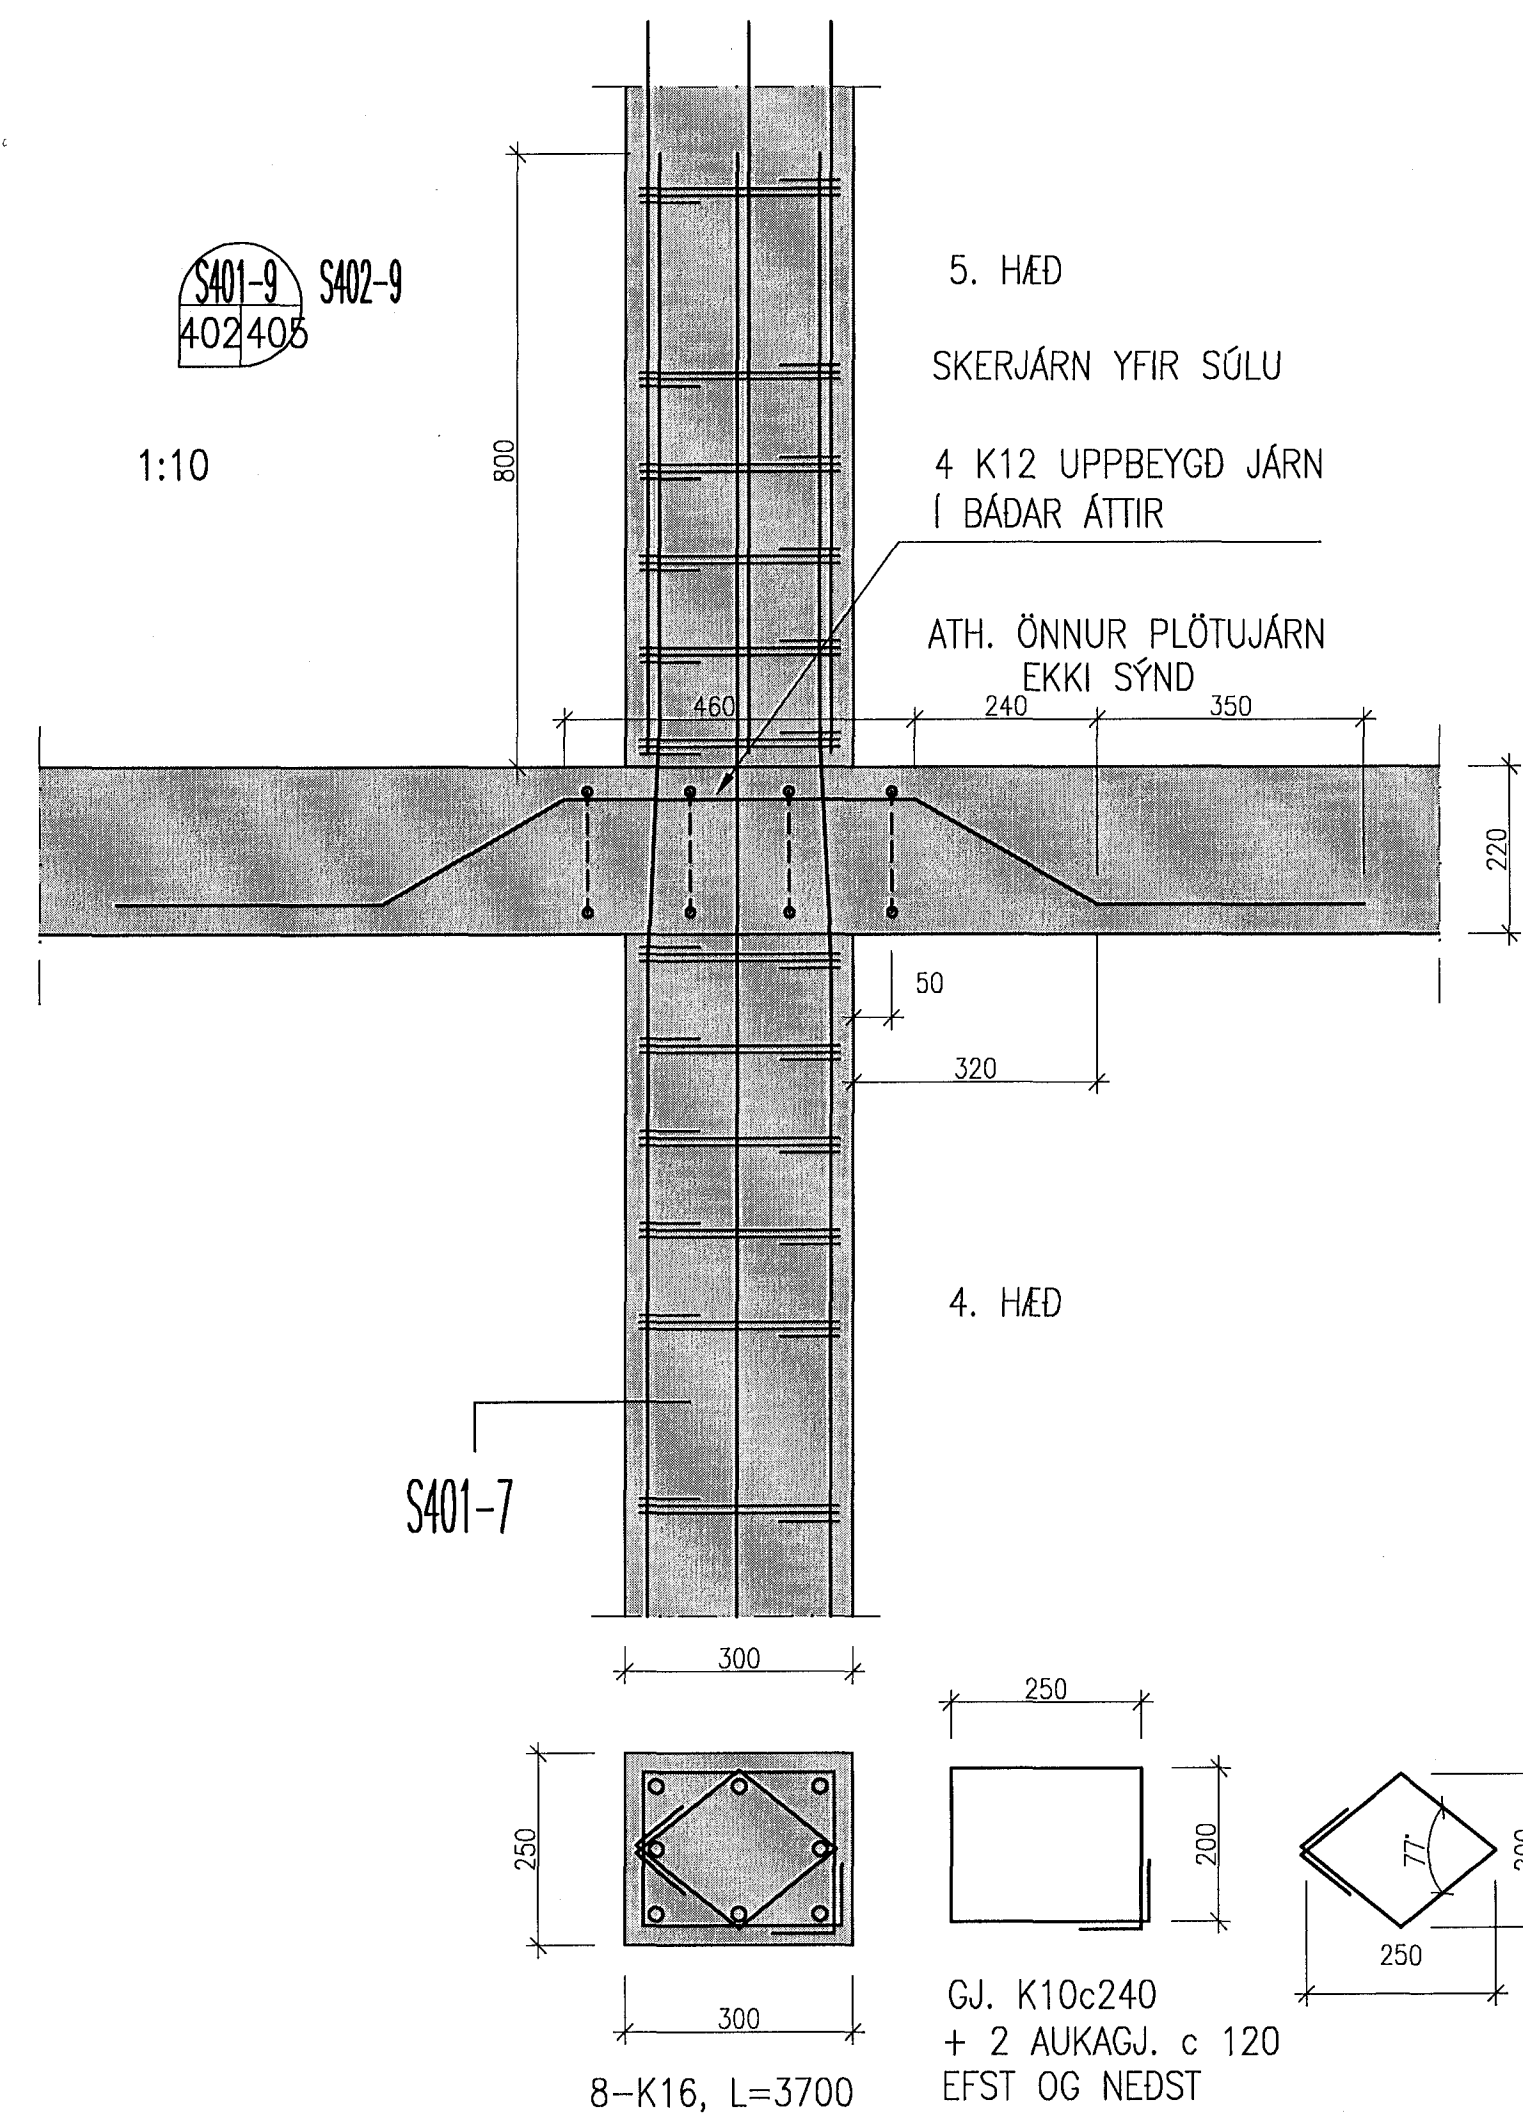

VEGGBENDING:
VEGGIR FYRIR NEDAN KÓTA 6.625
ÓTVEGGIR SKULU VERA MED TVÖFALDRI
BENDINGU K10 c/c 200 Í BÁÐAR
ÁTTIR NEMA ANNAD SÉ TEKID FRAM Á
TEIKNINGU.

INNVEGGIR SKULU VERA MED
TVÖFALDRI BENDINGU K10 c/c 200 Í
BÁÐAR ÁTTIR NEMA ANNAD SÉ TEKID
FRAM Á TEIKNINGU.


VEGGIR FYRIR OFAN KÓTA 6.625
ÓTVEGGIR SKULU VERA MED TVÖFALDRI
BENDINGU K10 c/c 200 Í BÁÐAR
ÁTTIR NEMA ANNAD SÉ TEKID FRAM Á
TEIKNINGU.

INNVEGGIR SKULU VERA MED
TVÖFALDRI BENDINGU K10 c/c 250 Í
BÁÐAR ÁTTIR NEMA ANNAD SÉ TEKID
FRAM Á TEIKNINGU.

ATH. SJÁ AD ÖÐRU LEYTI PLÖTUBENDINGU
Á GRUNNMYNDUM

SJÁ GRUNNMYNDIR AF PLÖTU Á TEIKN, B-401-9 TIL B-403-9

SJÁ SKÝRINGAR Á TEIKN, B-00

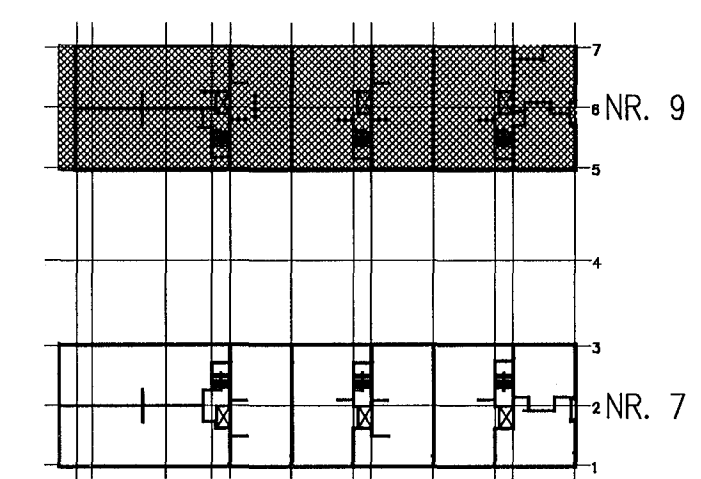

NORÐURBAKKI 7-9, HAFNARFIRÐI

BURÐARVIRKI, HÚS NR. 9
JÁRN BENDING PLÖTU YFIR 4. HÆÐ
SÉRMYNDIR 2

VERKFRÆÐISTOFA FRV
TRYGGVAGÖTU 11, 101 REYKJAVÍK
SÍMI: 561 9040 OG 561 9043, FAX: 561 9044
NETFANG: jls@vidsja.is
vidsja@vidsja.is www.vidsja.is

VIDSJÁ

HAUNAD	JLS	TEIKNAD	JLS	MKV.	1:10	VERSIÓN	V-12-000
SKAFA	SKAFA	SKAFA	SKAFA	SKAFA	B01.dwg	TEIKN. NR.	B-405-9
ÚTGÁFA	ÚTGÁFA	ÚTGÁFA	ÚTGÁFA	ÚTGÁFA	2014.14.02	ÚTGÁFA	