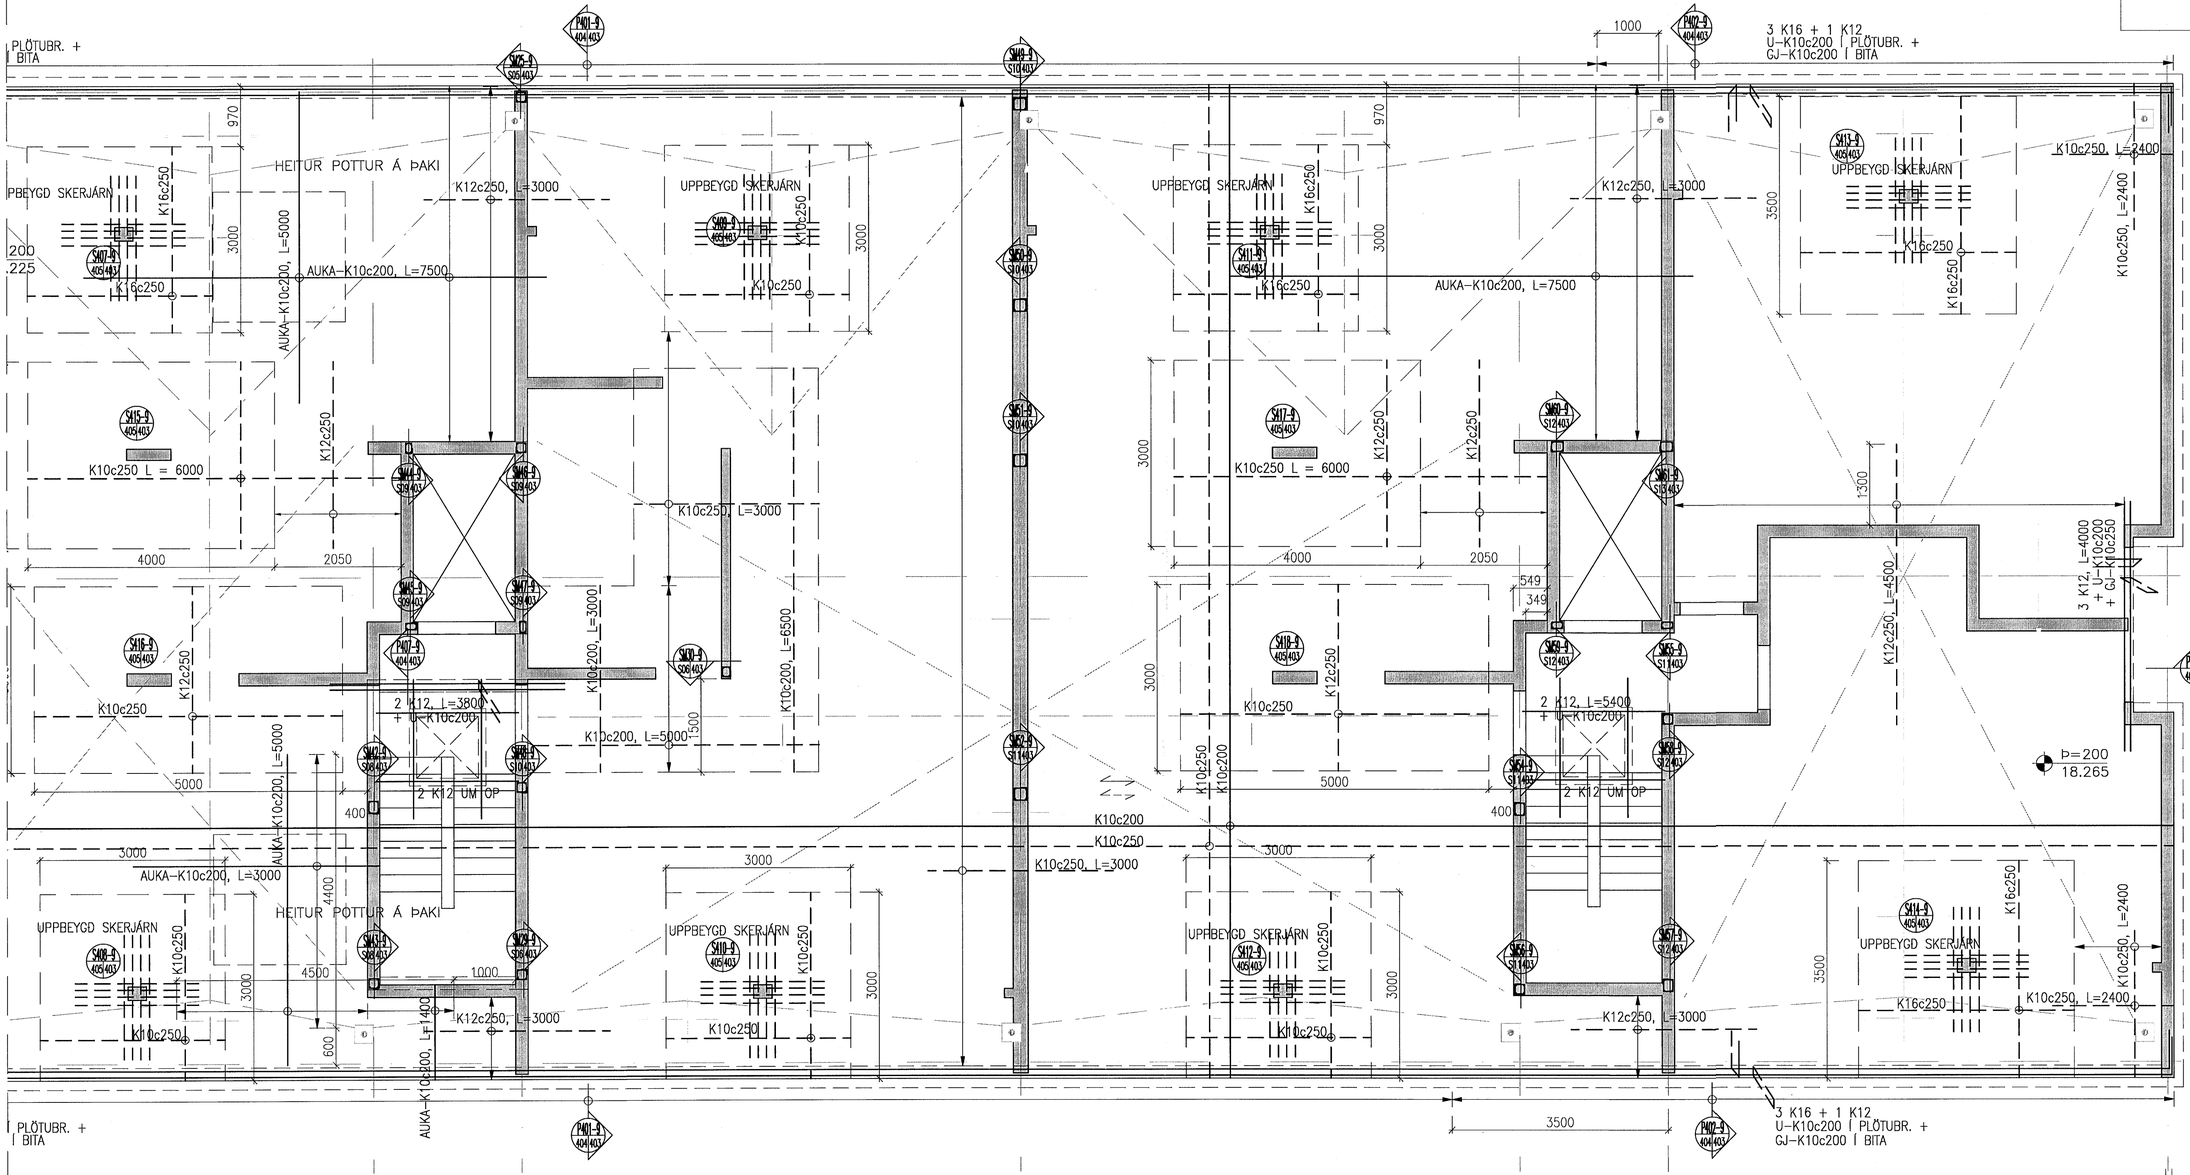

VEGGBENDING:
VEGGIR FYRIR NEÐAN KÓTA 6.625
ÚTVEGGIR SKULU VERA MEÐ TVÖFALDRI BENDINGU K10 c/c 200 Í BÁÐAR ÁTTIR NEMA ANNAÐ SÉ TEKIÐ FRAM Á TEIKNINGU.

INNVEGGIR SKULU VERA MEÐ TVÖFALDRI BENDINGU K10 c/c 200 Í BÁÐAR ÁTTIR NEMA ANNAÐ SÉ TEKIÐ FRAM Á TEIKNINGU.

VEGGIR FYRIR OFAN KÓTA 6.625
ÚTVEGGIR SKULU VERA MEÐ TVÖFALDRI BENDINGU K10 c/c 200 Í BÁÐAR ÁTTIR NEMA ANNAÐ SÉ TEKIÐ FRAM Á TEIKNINGU.

INNVEGGIR SKULU VERA MEÐ TVÖFALDRI BENDINGU K10 c/c 250 Í BÁÐAR ÁTTIR NEMA ANNAÐ SÉ TEKIÐ FRAM Á TEIKNINGU.

ATH. PLATA ER EINHALLA AÐ NIÐURFALLALÍNU
SJÁ SNIÐ Á SÉRTEIKN. ARKITEKTS.

SJÁ FRAMHALD PLÖTU Á TEIKN, B-403-9

SJÁ SKÝRINGAR Á TEIKN, B-00

1:50 1 2 3 4 5 M

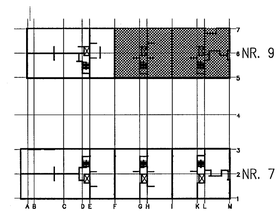

Samþykkt þann
21. mars 2014
Byggingafulltrúinn í Hafnarfirði
F.h. Hrólfur S. Gunnlaugsson

NORÐURBAKKI 7-9, HAFNARFIRÐI

BURÐARVIRKI, HÚS NR. 9
JÁRNBENDING PLÖTU YFIR 4. HÆÐ
GRUNNMYND 2

ÚTGÁFA	DAGS.	NAFN	HANNAÐ JLS	TEIKNAÐ JLS	MKV. 1:50
			SAMÞ.	SKRÁ B01.dwg	DAGS 2014.14.02
			KENN. JGH Kennitala: 190556-3959		

VERKNR. V-12-030
TEIKN. NR. B-403-9

VÍÐSJÁ
VERKFRÆÐISTOFA FRV
TRYGGVAGÖTU 11, 101 REYKJAVÍK
SÍMI: 561 9040 OG 561 9043, FAX: 561 9044
NETFANG: jts@vidsja.is
vidsja@vidsja.is www.vidsja.is