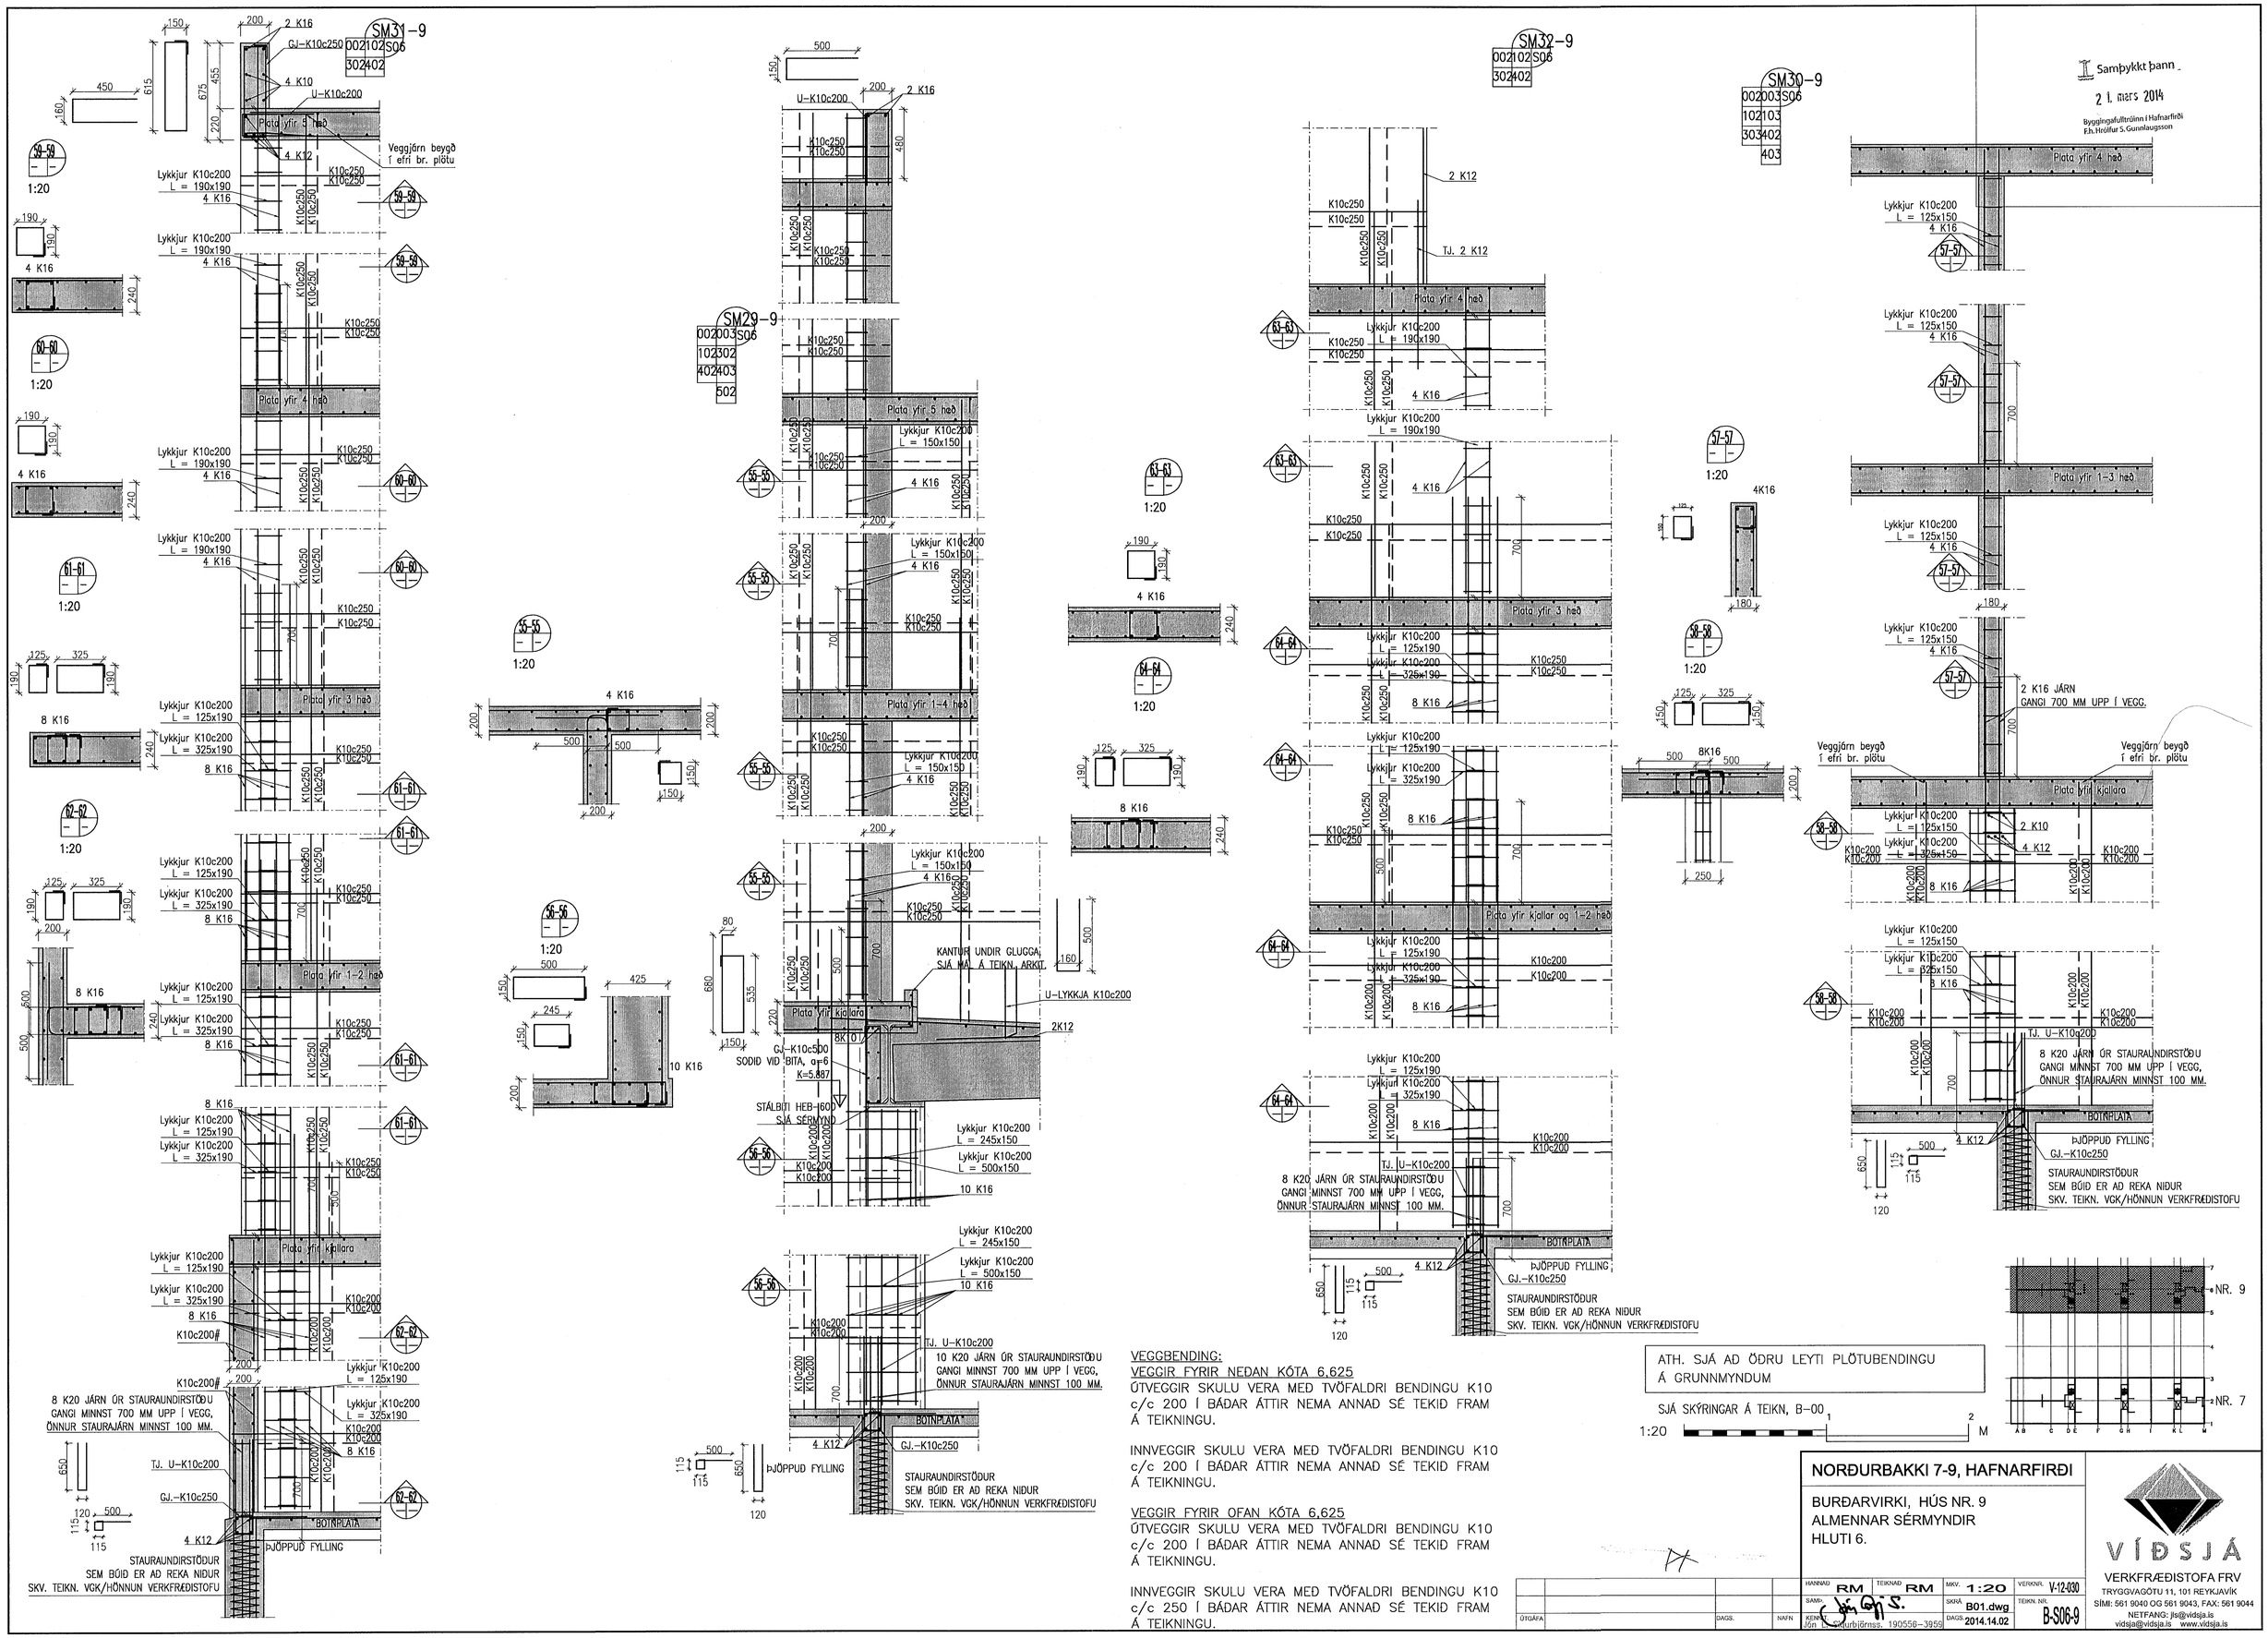

VEGGBENDING:
VEGGIR FYRIR NEÐAN KÓTA 6,625
ÚTVEGGIR SKULU VERA MEÐ TVÖFALDRI BENDINGU K10 c/c 200 Í BÁÐAR ÁTTIR NEMA ANNAÐ SÉ TEKIÐ FRAM Á TEIKNINGU.

INNVEGGIR SKULU VERA MEÐ TVÖFALDRI BENDINGU K10 c/c 200 Í BÁÐAR ÁTTIR NEMA ANNAÐ SÉ TEKIÐ FRAM Á TEIKNINGU.

VEGGIR FYRIR OFAN KÓTA 6,625
ÚTVEGGIR SKULU VERA MEÐ TVÖFALDRI BENDINGU K10 c/c 200 Í BÁÐAR ÁTTIR NEMA ANNAÐ SÉ TEKIÐ FRAM Á TEIKNINGU.

INNVEGGIR SKULU VERA MEÐ TVÖFALDRI BENDINGU K10 c/c 250 Í BÁÐAR ÁTTIR NEMA ANNAÐ SÉ TEKIÐ FRAM Á TEIKNINGU.

ATH. SJÁ AÐ ÖÐRU LEYTI PLÖTUBENDINGU Á GRUNNMYNDUM

SJÁ SKÝRINGAR Á TEIKN. B-00

1:20

ÚTGÁFA	DAGS.	NAFN	

NORÐURBAKKI 7-9, HAFNARFIRÐI

BURÐARVIRKI, HÚS NR. 9
ALMENNAR SÉRMYNDIR
HLUTI 6.

HANNAÐ RM	TEIKNAÐ RM	MKV. 1:20	VERKNR. V-12-030	
SAMÞ.		SKRÁ B01.dwg	TEIKN. NR. B-306-9	
KEND. Jón Þ. Þórðarbjörnss. 190556-3959		DAGS. 2014.14.02		

VÍÐSJÁ
VERKFRÆÐISTOFA FRV
TRYGGVAGÖTU 11, 101 REYKJAVÍK
SÍMI: 561 9040 OG 561 9043, FAX: 561 9044
NETFANG: jls@vidsja.is
vidsja@vidsja.is www.vidsja.is