
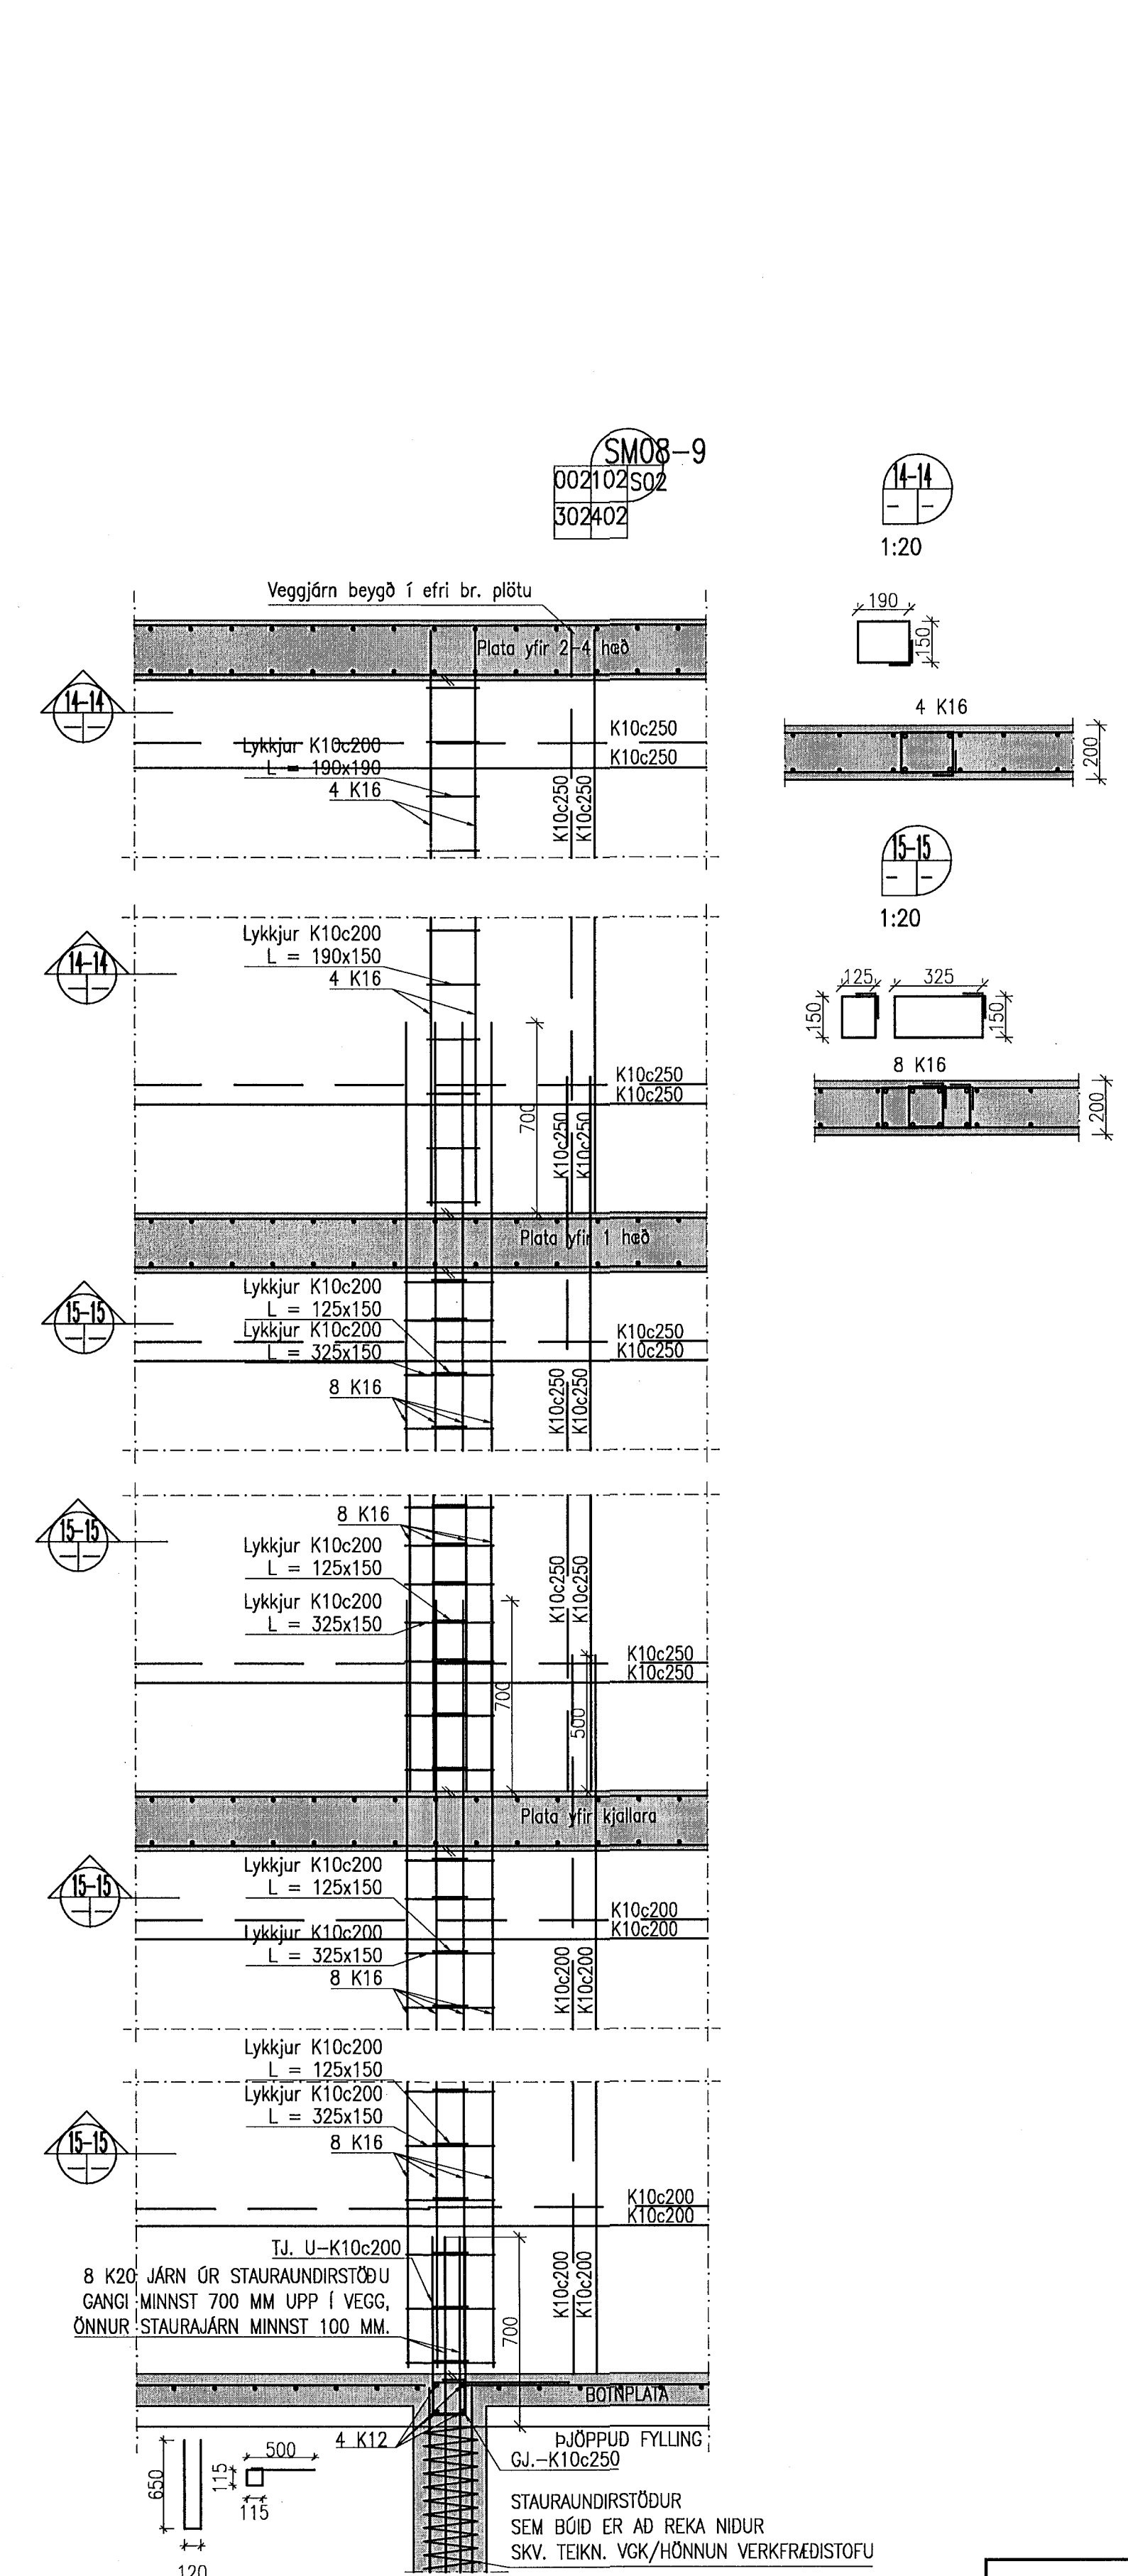
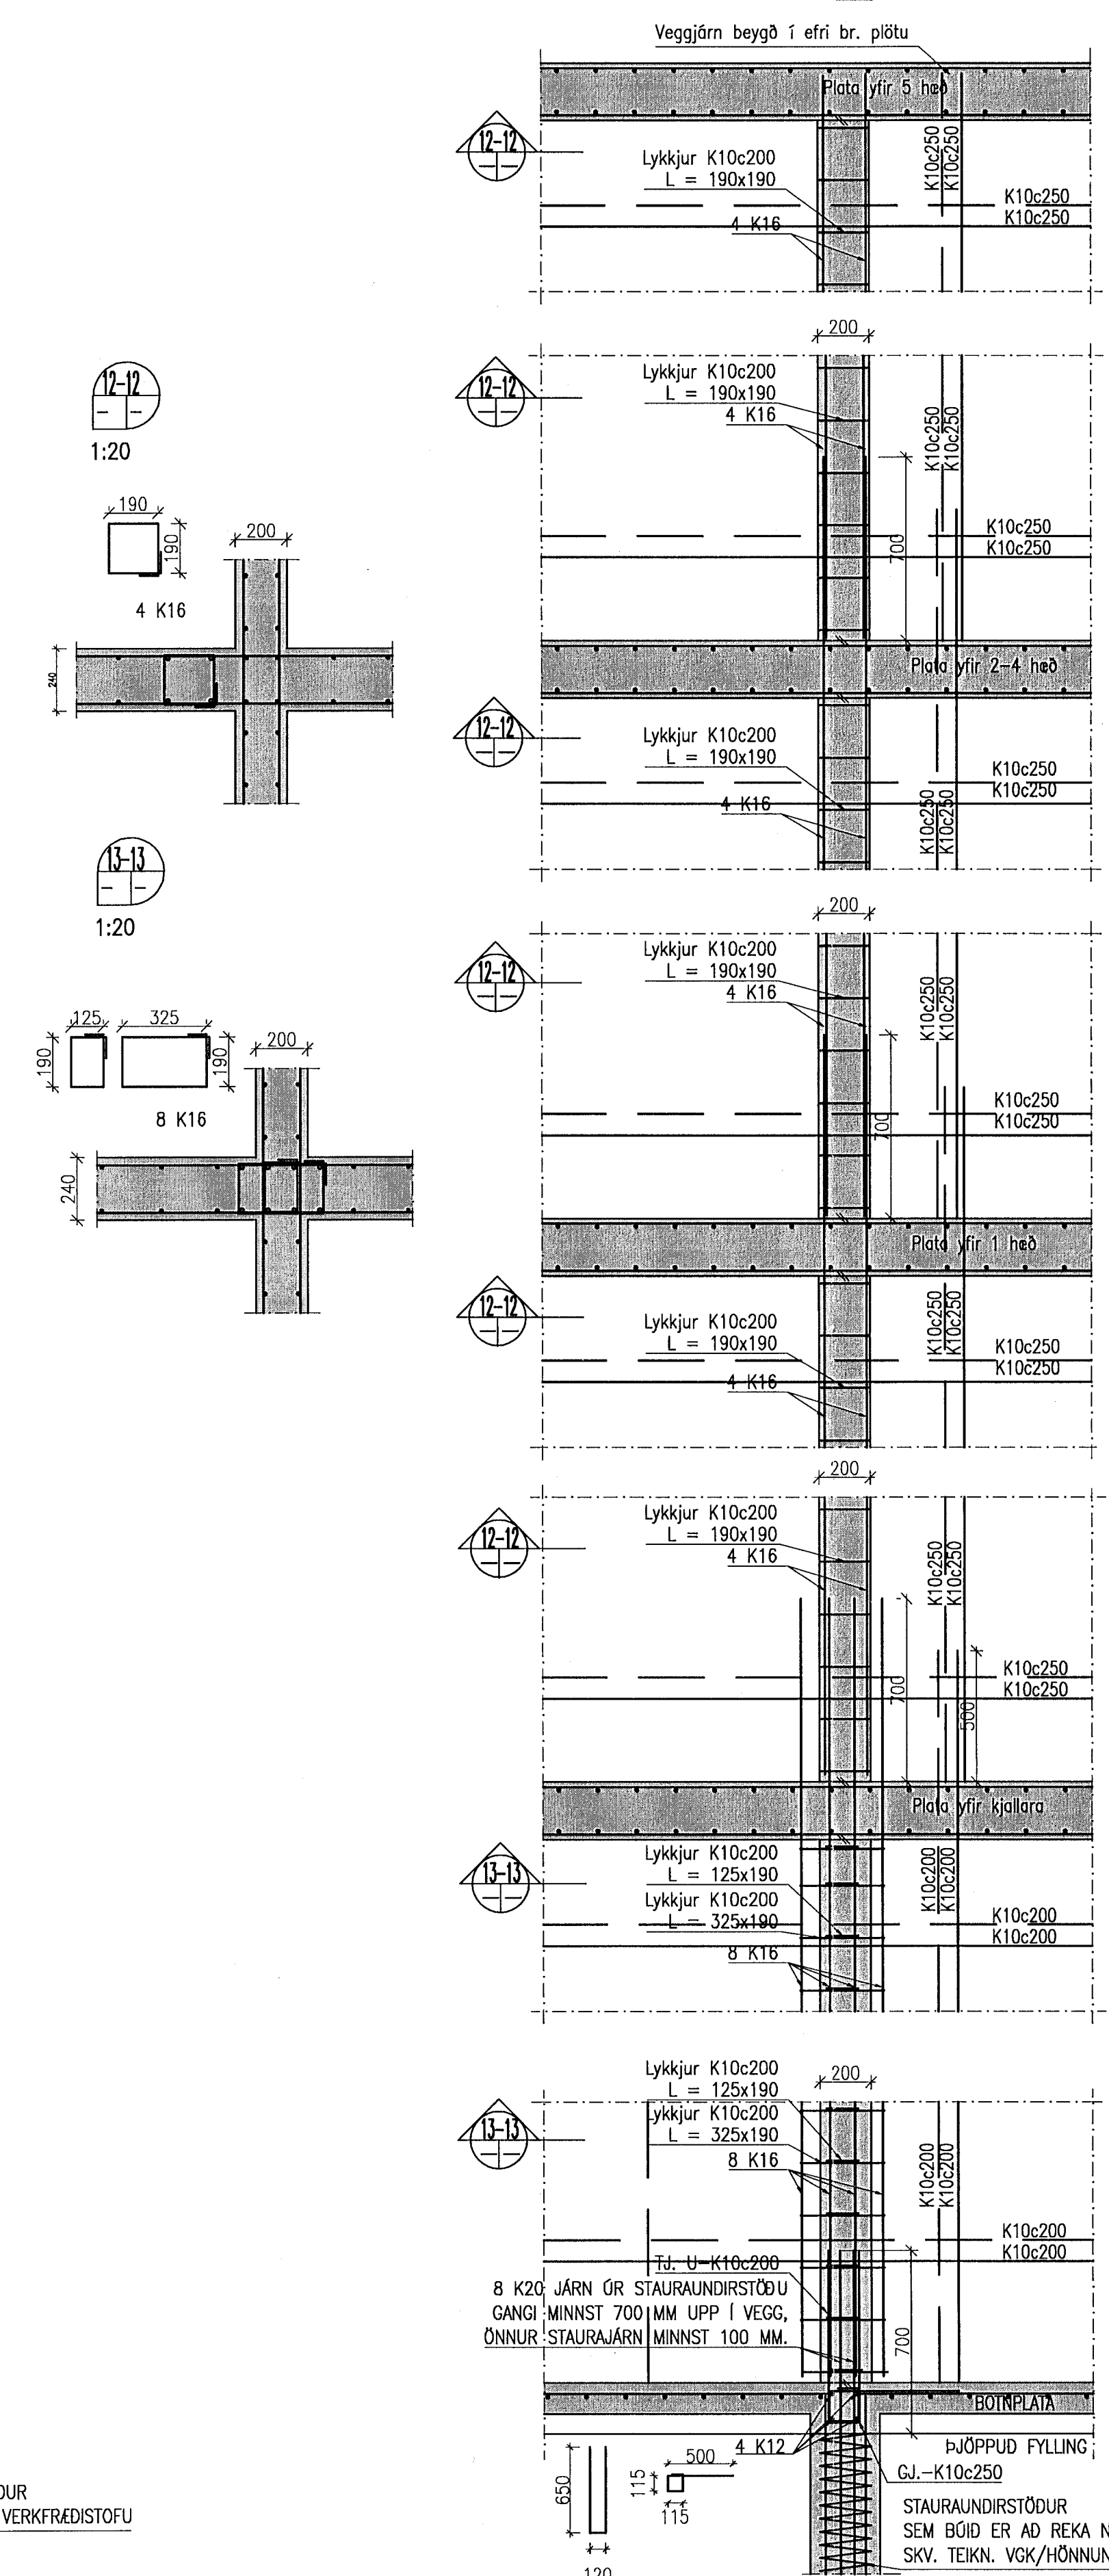
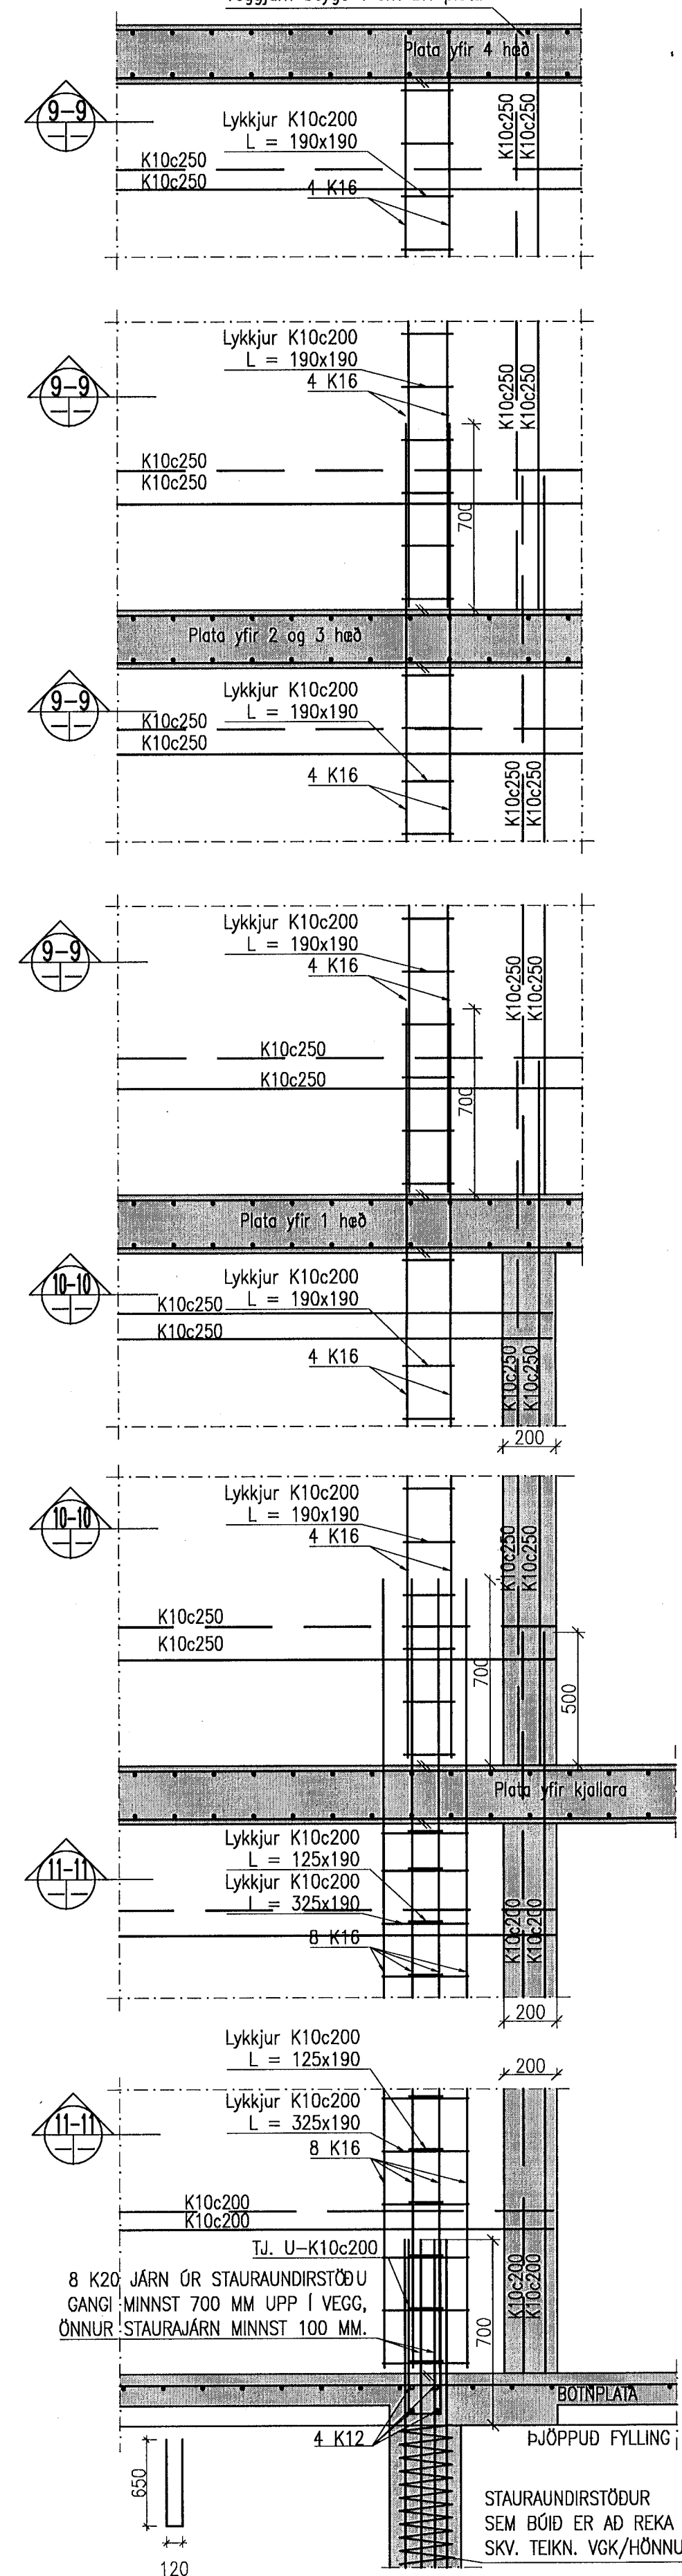


SM06-9  
 002102502  
 302402  
 SNID GERT FYRIR HÚS NR. 7  
 EN JÄRNABENDING ER SAMBÆRILEG  
 VID HÚS NR. 9  
 Veggjárn beygð í efri br. plötu

SM07-9  
 002102502  
 302402  
 502  
 Veggjárn beygð í efri br. plötu

SM08-9  
 002102502  
 302402

Samþykkt þann  
 21. mars 2014  
 Byggingufulltrúi Húsnámsfélags  
 Fh. Heiður S. Gunnarsson

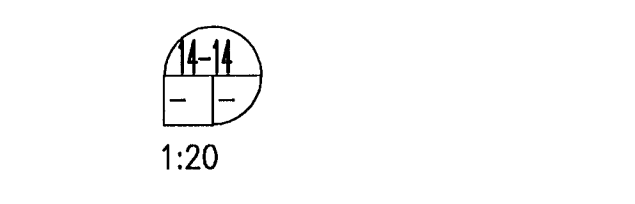

VEGGBENDING:  
 VEGGIR FYRIR NEDAN KÓTA 6.625  
 ÚTVEGGIR SKULU VERA MED  
 TVÖFALDRI BENDINGU K10 c/c 200 Í  
 BÁÐAR ÁTTIR NEMA ANNAD SÉ TEKID  
 FRAM Á TEIKNINGU.

INNVEGGIR SKULU VERA MED  
 TVÖFALDRI BENDINGU K10 c/c 200 Í  
 BÁÐAR ÁTTIR NEMA ANNAD SÉ TEKID  
 FRAM Á TEIKNINGU.

VEGGIR FYRIR OFAN KÓTA 6.625  
 ÚTVEGGIR SKULU VERA MED  
 TVÖFALDRI BENDINGU K10 c/c 200 Í  
 BÁÐAR ÁTTIR NEMA ANNAD SÉ TEKID  
 FRAM Á TEIKNINGU.

INNVEGGIR SKULU VERA MED  
 TVÖFALDRI BENDINGU K10 c/c 250 Í  
 BÁÐAR ÁTTIR NEMA ANNAD SÉ TEKID  
 FRAM Á TEIKNINGU.

ATH. SJÁ AD ÖÐRU LEYTI PLÖTUBENDINGU  
 Á GRUNNMYNDUM


SJÁ SKÝRINGAR Á TEIKN, B-00  
 1:20

8 K20 JÄRN ÖR STAURAUNDIRSTÖÐU  
 GANGI MINNST 700 MM UPP Í VEGG,  
 ÖNNUR STAURAJÄRN MINNST 100 MM.

8 K20 JÄRN ÖR STAURAUNDIRSTÖÐU  
 GANGI MINNST 700 MM UPP Í VEGG,  
 ÖNNUR STAURAJÄRN MINNST 100 MM.

T.J. U-K10c200  
 8 K20 JÄRN ÖR STAURAUNDIRSTÖÐU  
 GANGI MINNST 700 MM UPP Í VEGG,  
 ÖNNUR STAURAJÄRN MINNST 100 MM.

BOFNPLATA  
 BJÖPPUÐ FYLING  
 GJ.-K10c250  
 STAURAUNDIRSTÖÐUR  
 SEM BÓID ER AD REKA NIDUR  
 SKV. TEIKN. VGG/HÖNNUN VERKFRÆDISTOFU

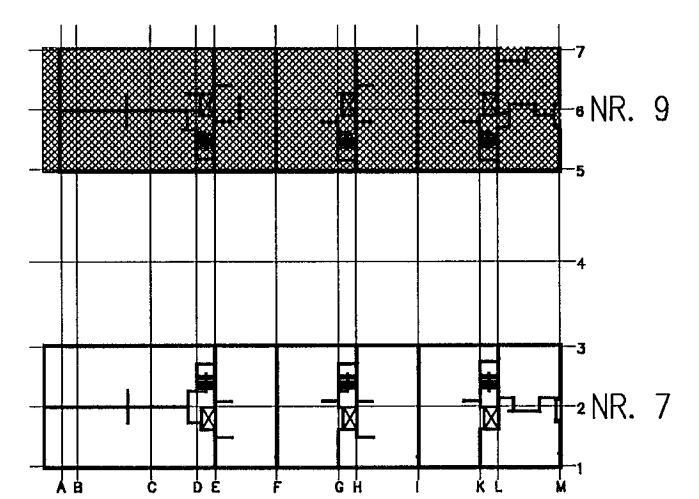

NORÐURBAKKI 7-9, HAFNARFIRÐI  
 BURÐARVIRKI, HÚS NR. 9  
 ALMENNAR SÉRMÝNDIR  
 HLUTI 2.

VÍÐSJÁ  
 VERKFRÆDISTOFA FRV  
 TRYGGAOGÖTU 11, 101 REYKJAVÍK  
 Sími: 561 9040 OG 561 9043, FAX: 561 9044  
 NETFANG: jts@vidsja.is  
 vidsja@vidsja.is www.vidsja.is

HMÁMÁK	RM	TEIKNAD	RM	MKV.	1:20	VERKFR.	V-12-030
DRÖG	B01.dwg	SKR.	B01.dwg	DRÖG	2014.10.02	TEIKN. NR.	B-S02-9
ÖTUGA		DAGS.		NAFN			