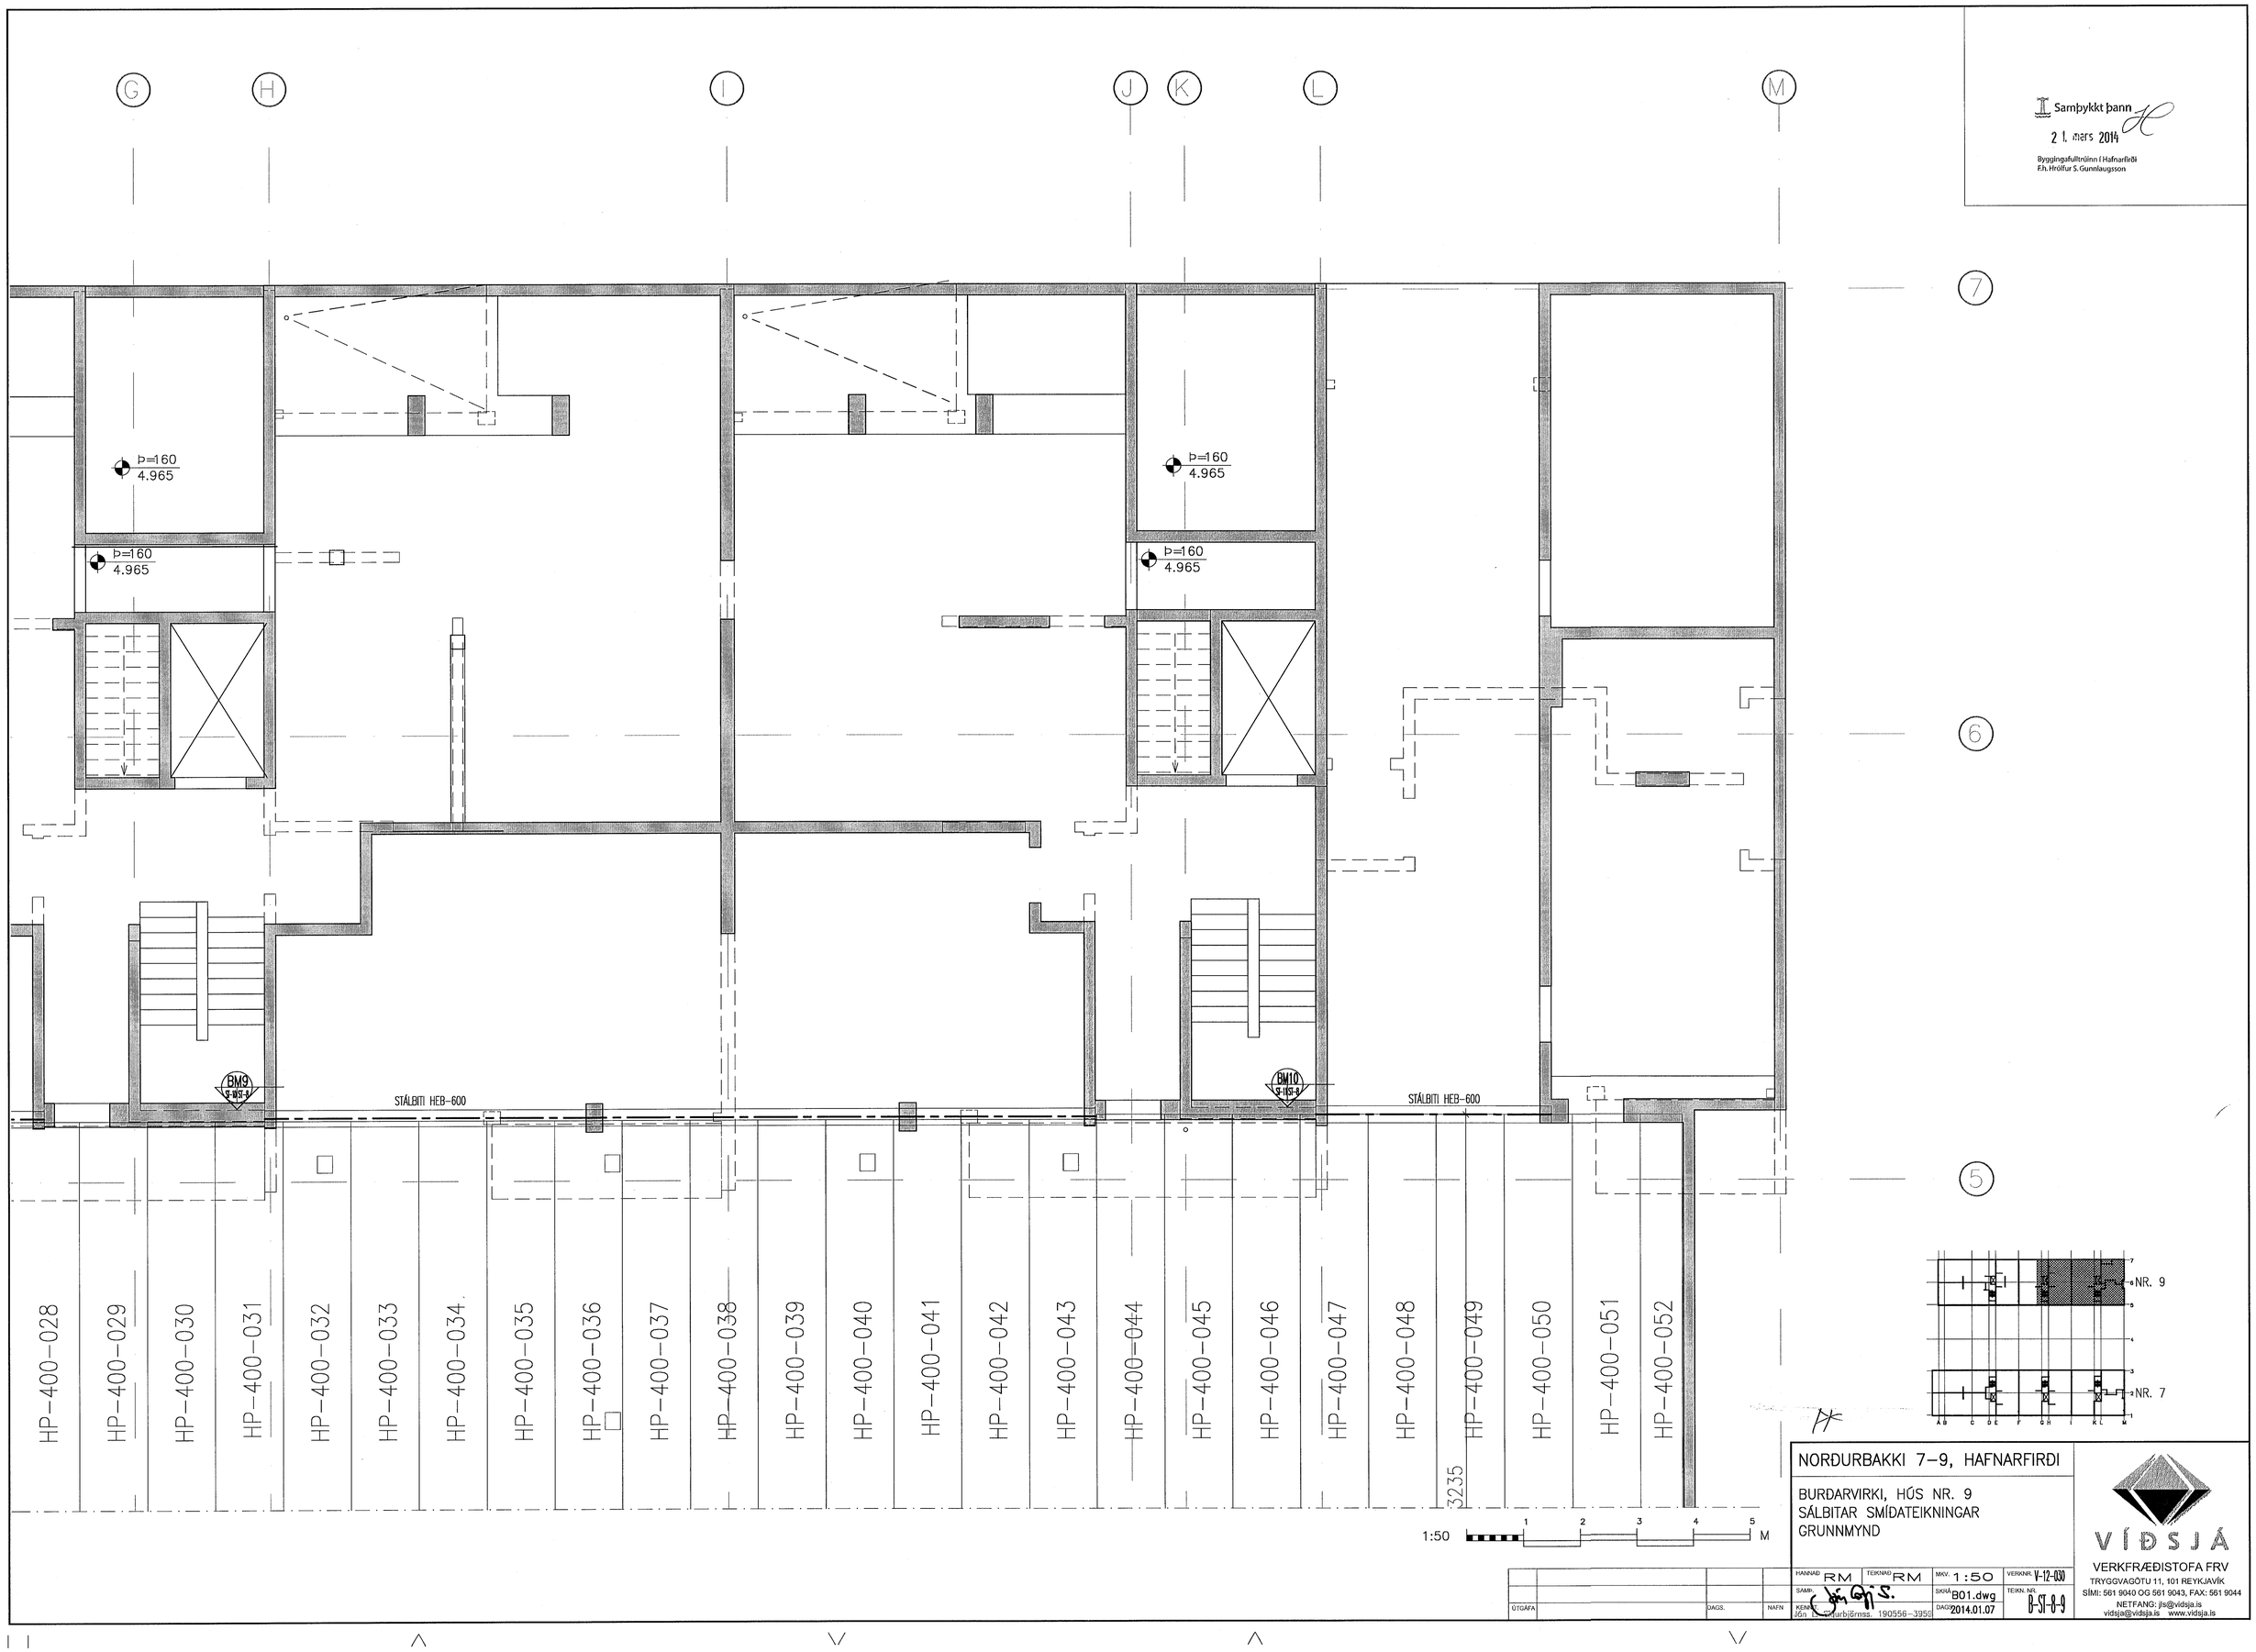

Samþykkt þann
21. mars 2014
Byggingafulltrúinn í Hafnarfirði
F.h. Hrólfur S. Gunnlaugsson

NORÐURBAKKI 7–9, HAFNARFIRÐI

BURÐARVIRKI, HÚS NR. 9
SÁLBITAR SMÍÐATEIKNINGAR
GRUNNMYND

HANNAÐ RM	TEIKNAÐ RM	MKV. 1:50	VERKNR. V-12-030
SAMÞ.		SKRÁ B01.dwg	TEIKN. NR. B-ST-8-9
KENNT. Jón Eyjarbjörnss. 190556-3959		DAGS. 2014.01.07	

ÚTGÁFA		DAGS.	NAFN

VÍÐSJÁ
VERKFRÆÐISTOFA FRV
TRYGGVAGÖTU 11, 101 REYKJAVÍK
SÍMI: 561 9040 OG 561 9043, FAX: 561 9044
NETFANG: jls@vidsja.is
vidsja@vidsja.is www.vidsja.is