

YTRA VEGGJÄRN  
BEYGT Í ÁSTEYPULAG  
STEYPT OFAN Á VEGG  
OG Í GÖT Á HOLPL.

HP01  
001014

1:10

JÄRNBENT 60 MM ÁSTEYPULAG  
JÄRNUN: #K10c300, EDA  
RAFSODIN BENDINET, K257  
SEM ÞÁ SKAL SKARA UM  
MINNST 2 MÖSKVA


2 K12

LYKKJA ÚR K12c1000  
GANGLI UM VEGGJÄRN

2 K12

2 K12  
MILLI EININGA


30

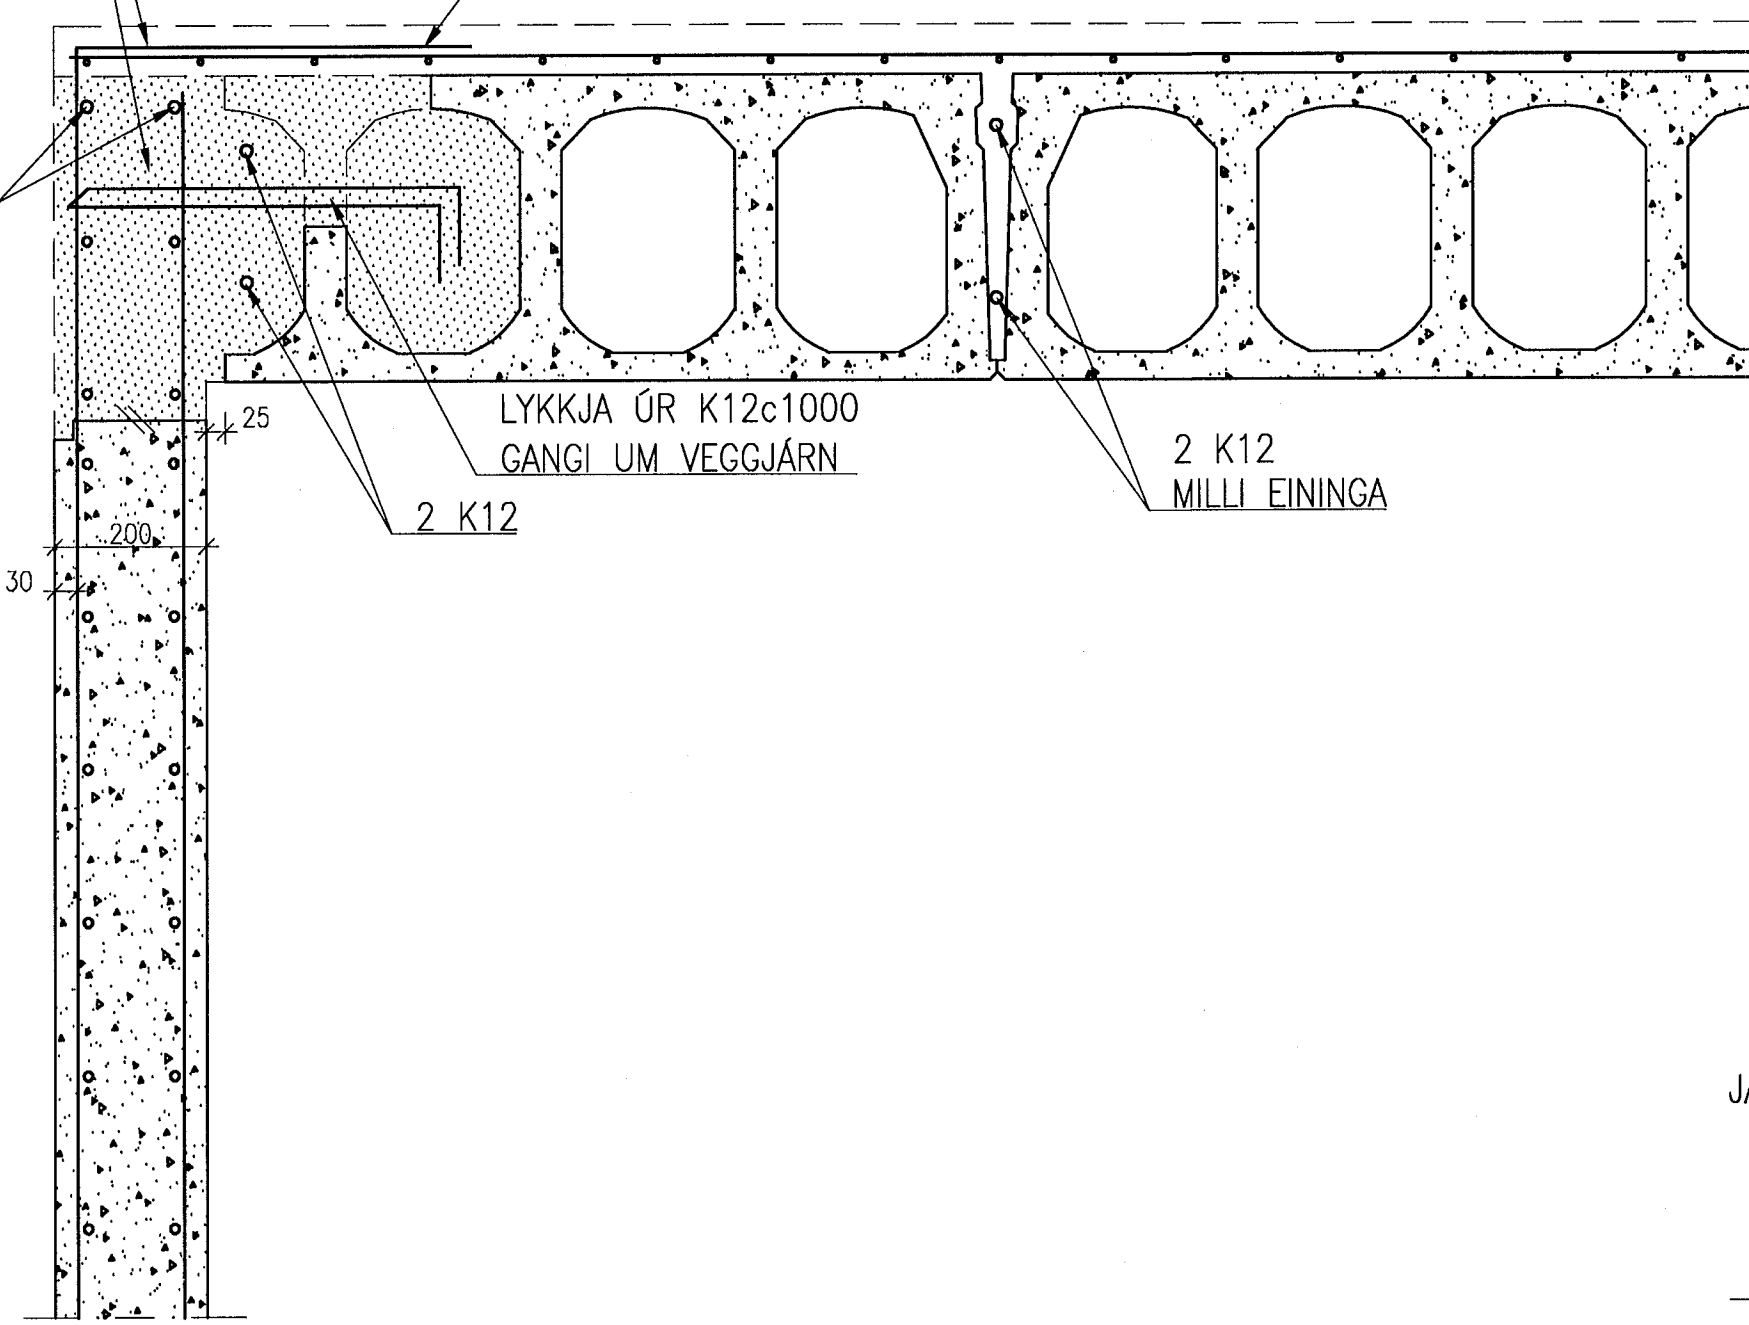

HP02  
001014

1:10

2 K12 Í RAUF MILLI EININGA  
GANGLI Í GEGNUM BITA,  
EDA TENGIJÄRN K12, L=2000

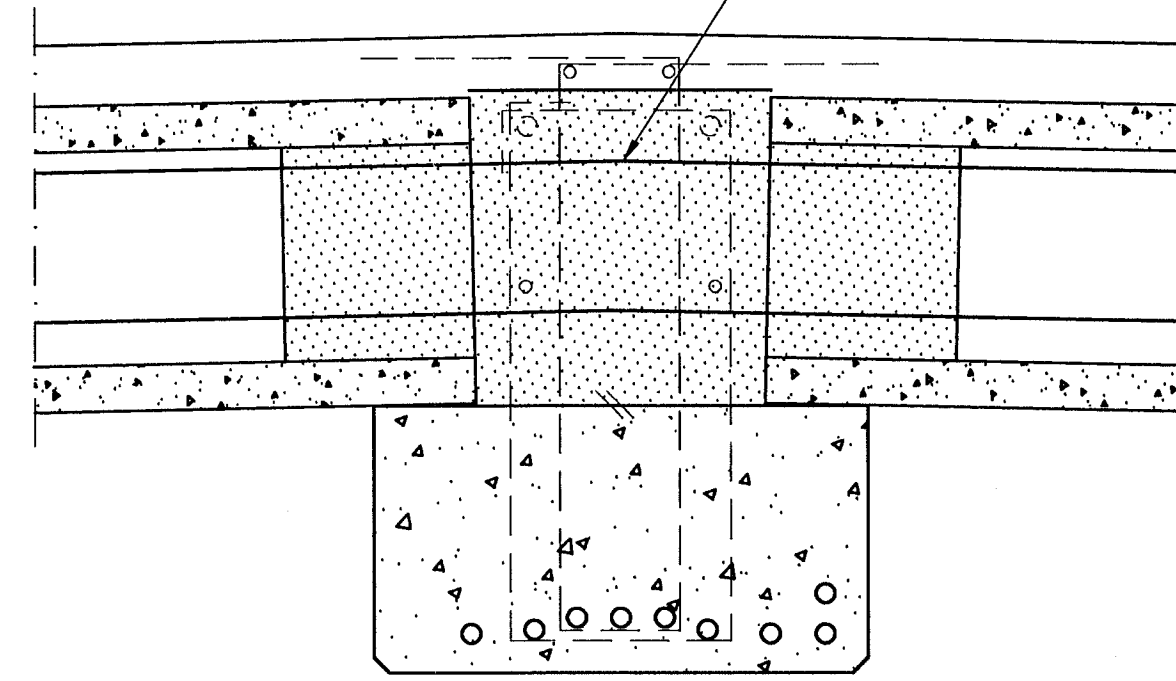

JÄRNBENT 60 MM ÁSTEYPULAG  
JÄRNUN: #K10c300, EDA  
RAFSODIN BENDINET, K257  
SEM ÞÁ SKAL SKARA UM  
MINNST 2 MÖSKVA

HP03  
001014

1:10

YTRA VEGGJÄRN  
BEYGT Í ÁSTEYPULAG  
STEYPT OFAN Á VEGG  
OG Í GÖT Á HOLPL.


2 K12  
MILLI EININGA

LYKKJA ÚR K12c1000  
GANGLI UM VEGGJÄRN

2 K12

2 K12


30

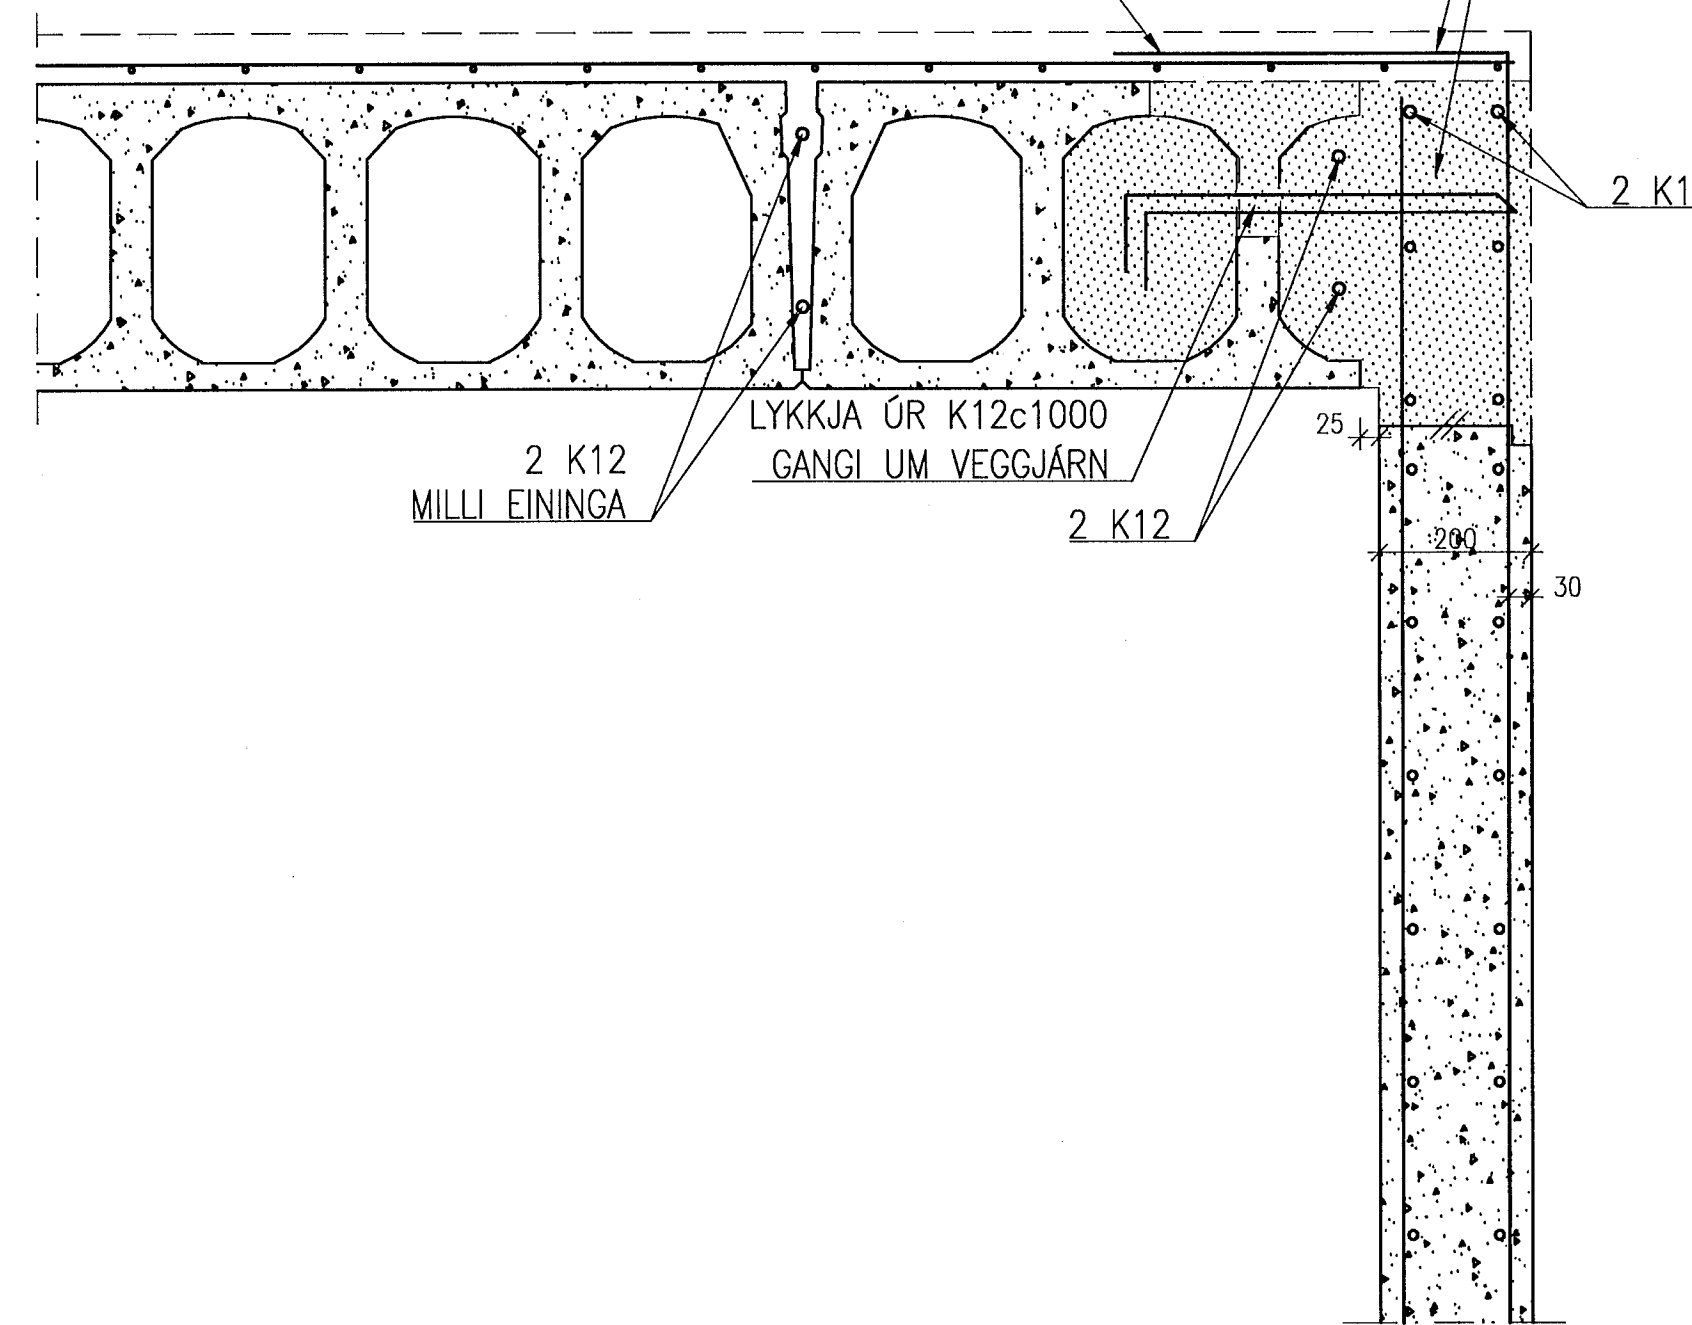

Samþykkt þann  
18. mars 2014  
Byggingafulltrúinn í Hafnarfirði  
P.h. Hrólfur S. Gunnlaugsson


SJÁ ÁSÝNDIR Á BITA Á TEIKN, B-0010-BK OG B-0011-BK  
SJÁ SKÝRINGAR Á TEIKN, B-00

1:10 1 M

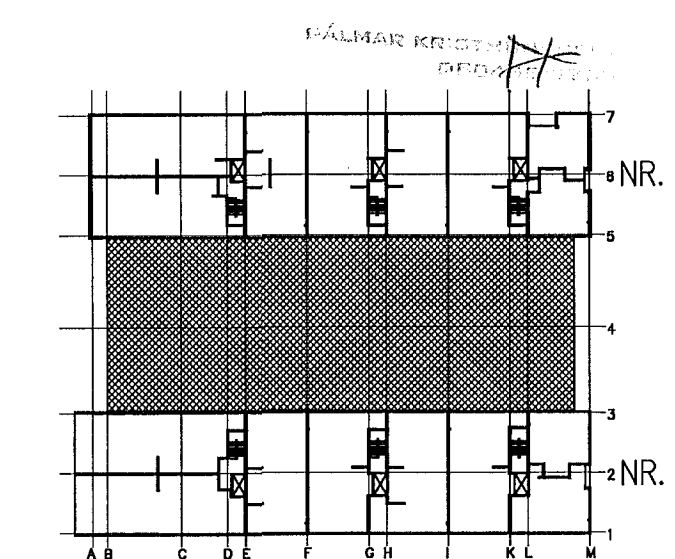

NORDURBAKKI 7-9, HAFNARFIRÐI

BURDARVIRKI, BÍLAKJALLARI  
SNID Í HOLPLÖTUR  
SÉRMYNDIR

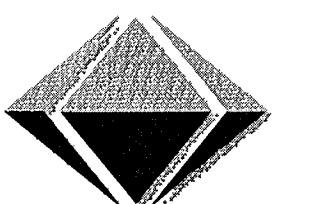

VÍÐSJÁ

VERKFRÆÐISTOFA FRV

TRYGGVAGÖTU 11, 101 REYKJAVÍK

SÍMI: 561 9040 OG 561 9043, FAX: 561 9044

NETFANG: js@vidsja.is

vidsja@vidsja.is www.vidsja.is

HANNAÐ	JLS	TEIKNAD	JLS	MKV.	1:10	VERKNR.	V-12-000
SAMB.	J.S.	SKRÁ	B01.dwg	TEIKN NR.	B-014-BK		
KENND	Jón	DAÐS.	2014.02.13				
ÖTQFA		DAÐS.					
NAFN							