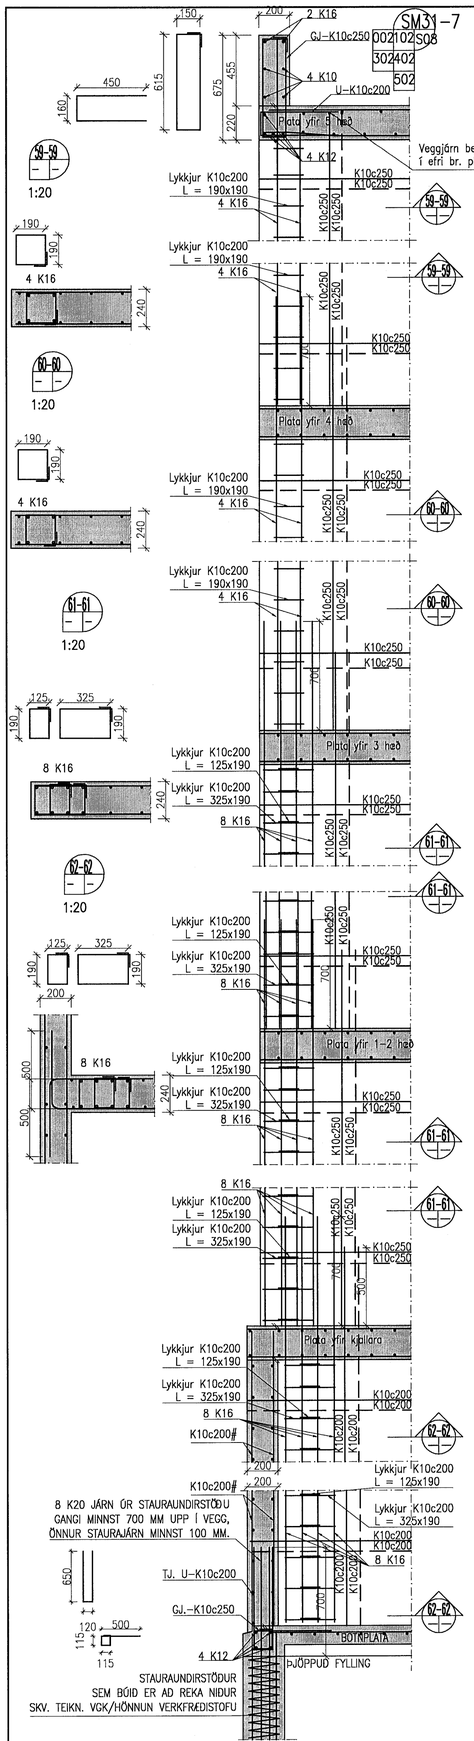

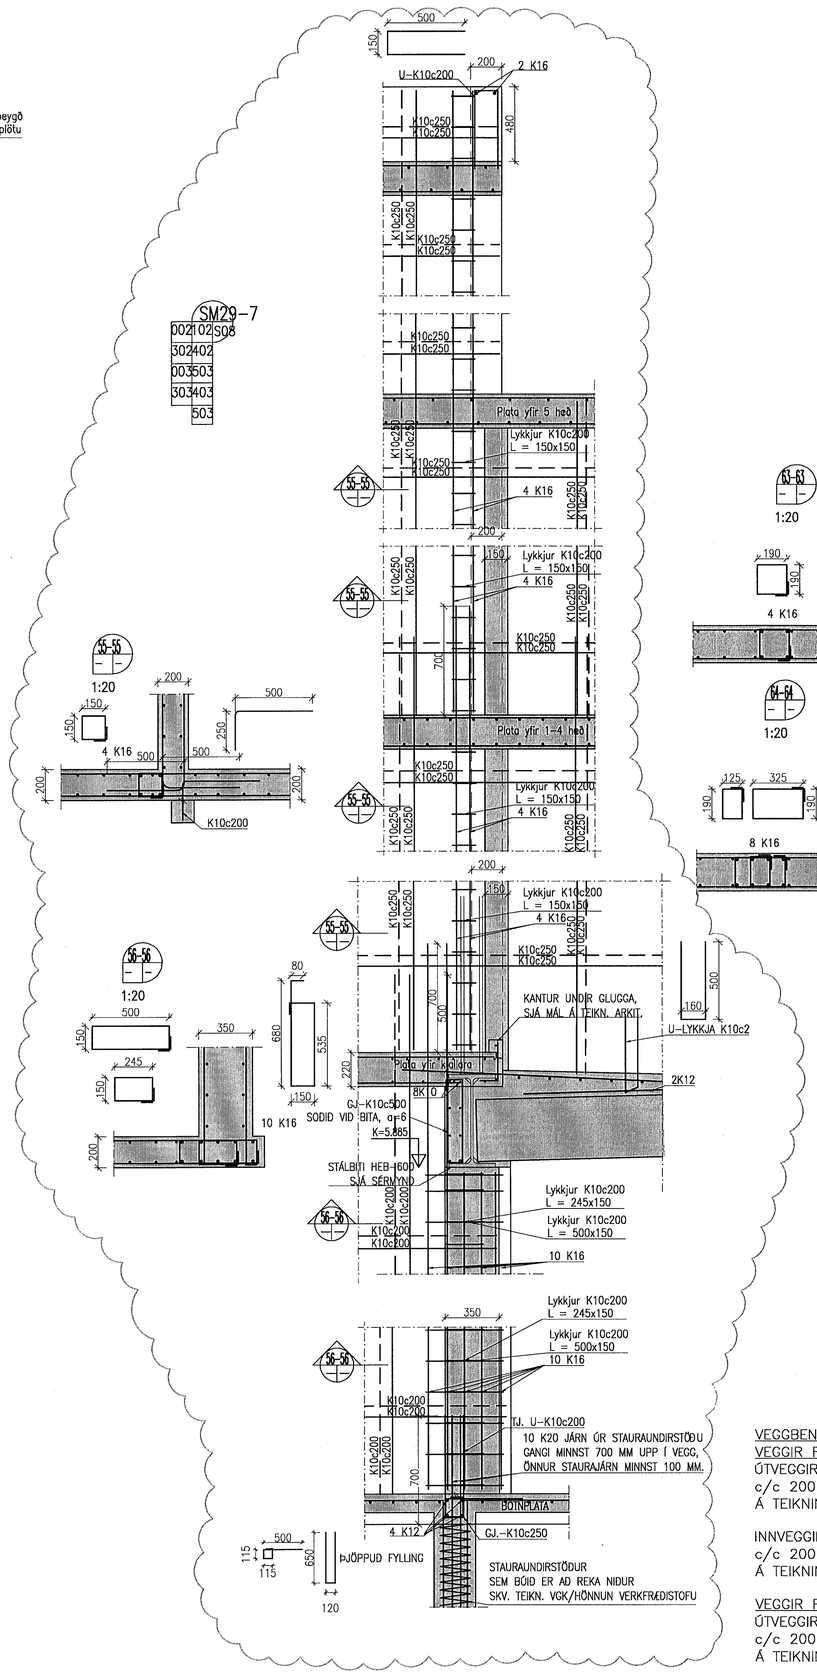

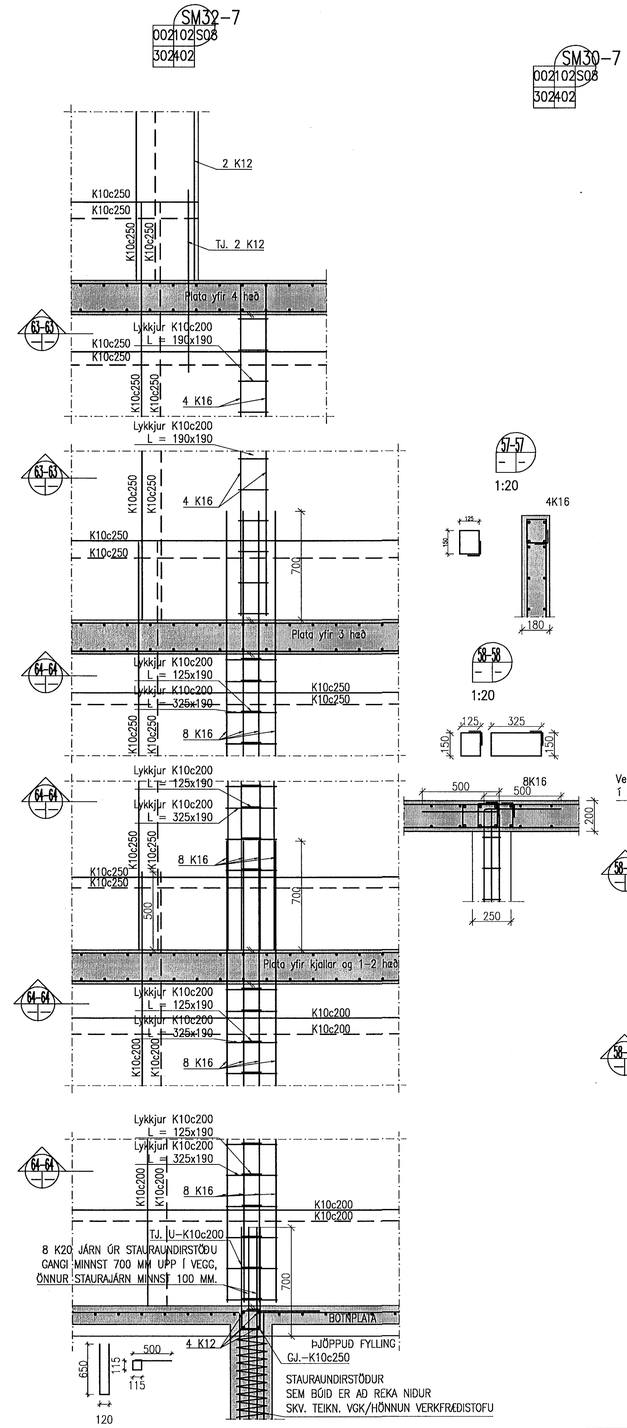

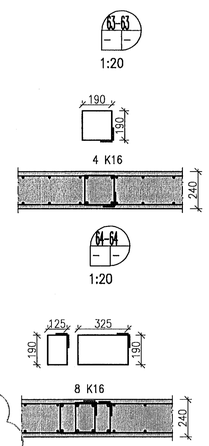

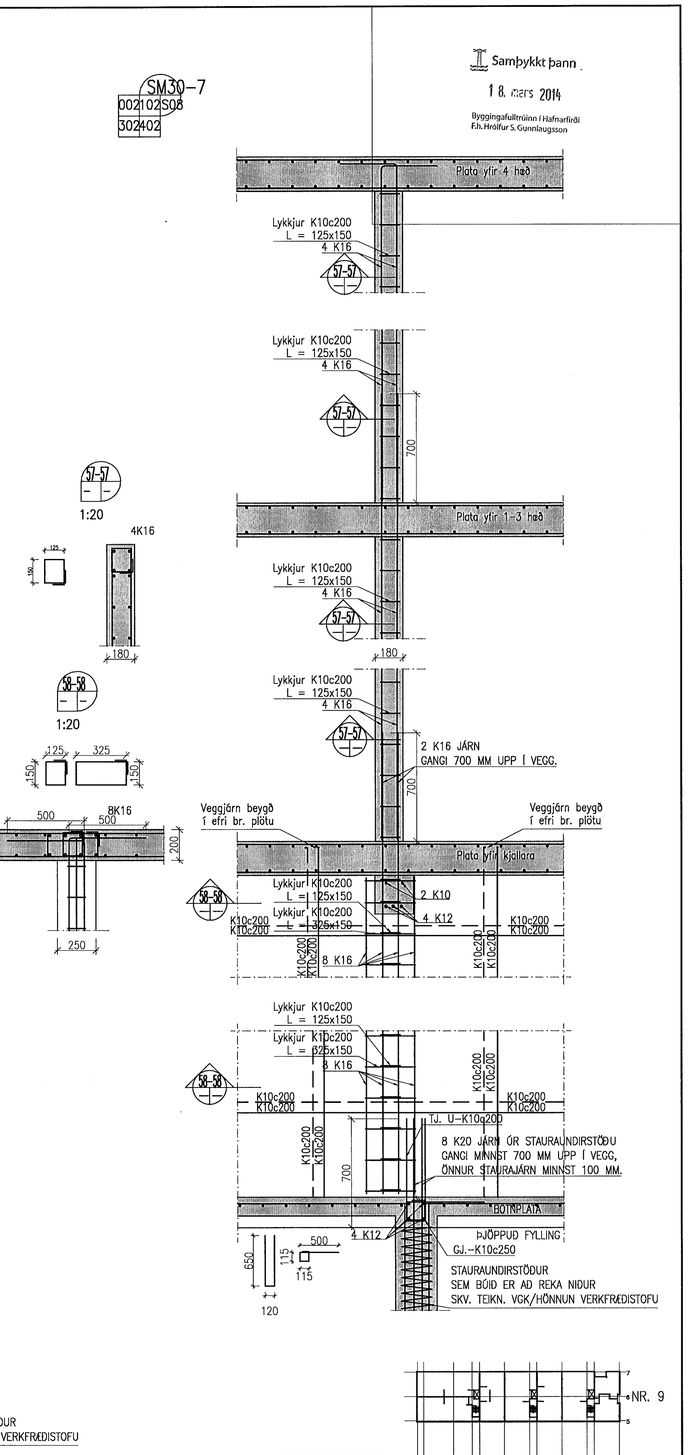

Samþykkt þann 18. mars 2014
Byggingafulltrúinn í Hafnarfirði
F.h. Hrólfur S. Gunnlaugsson

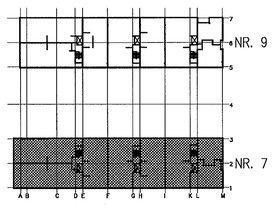

ATH. SJÁ AÐ ÖÐRU LEYTI PLÖTUBENDINGU Á GRUNNMYNDUM

SJÁ SKÝRINGAR Á TEIKN. B-00

1:20 1 2 M

VEGGBENDING:

VEGGIR FYRIR NEDAN KÓTA 6.625

ÚTVEGGIR SKULU VERA MEÐ TVÖFALDRI BENDINGU K10 c/c 200 Í BÁDAR ÁTTIR NEMA ANNAD SÉ TEKID FRAM Á TEIKNINGU.

INNVEGGIR SKULU VERA MEÐ TVÖFALDRI BENDINGU K10 c/c 200 Í BÁDAR ÁTTIR NEMA ANNAD SÉ TEKID FRAM Á TEIKNINGU.

VEGGIR FYRIR OFAN KÓTA 6.625

ÚTVEGGIR SKULU VERA MEÐ TVÖFALDRI BENDINGU K10 c/c 200 Í BÁDAR ÁTTIR NEMA ANNAD SÉ TEKID FRAM Á TEIKNINGU.

INNVEGGIR SKULU VERA MEÐ TVÖFALDRI BENDINGU K10 c/c 250 Í BÁDAR ÁTTIR NEMA ANNAD SÉ TEKID FRAM Á TEIKNINGU.

A	Sniðum breytt	2013.12.20	RM
ÚTGÁFA		DAGS.	NAFN

HANNAÐ RM TEIKNAÐ RM MKV. 1:20 VERKNR. V-12-030
SAMÞ. SKRÁ B01.dwg TEIKN. NR. B-3004-7
KEÐJA Jón Gnarr Nordurbakki 7-9, 190556-3959 DAGS. 2013.07.22

NORDURBAKKI 7–9, HAFNARFIRDI

BURDARVIRKI, HÚS NR. 7
ALMENNAR SÉRMYNDIR
HLUTI 8.

VÍÐSJÁ
VERKFRÆÐISTOFA FRV
TRYGGVAGÖTU 11, 101 REYKJAVÍK
SÍMI: 561 9040 OG 561 9043, FAX: 561 9044
NETFANG: jls@vidsja.is
vidsja@vidsja.is www.vidsja.is