




GRUNNMYND 1. HÆÐ 1:50

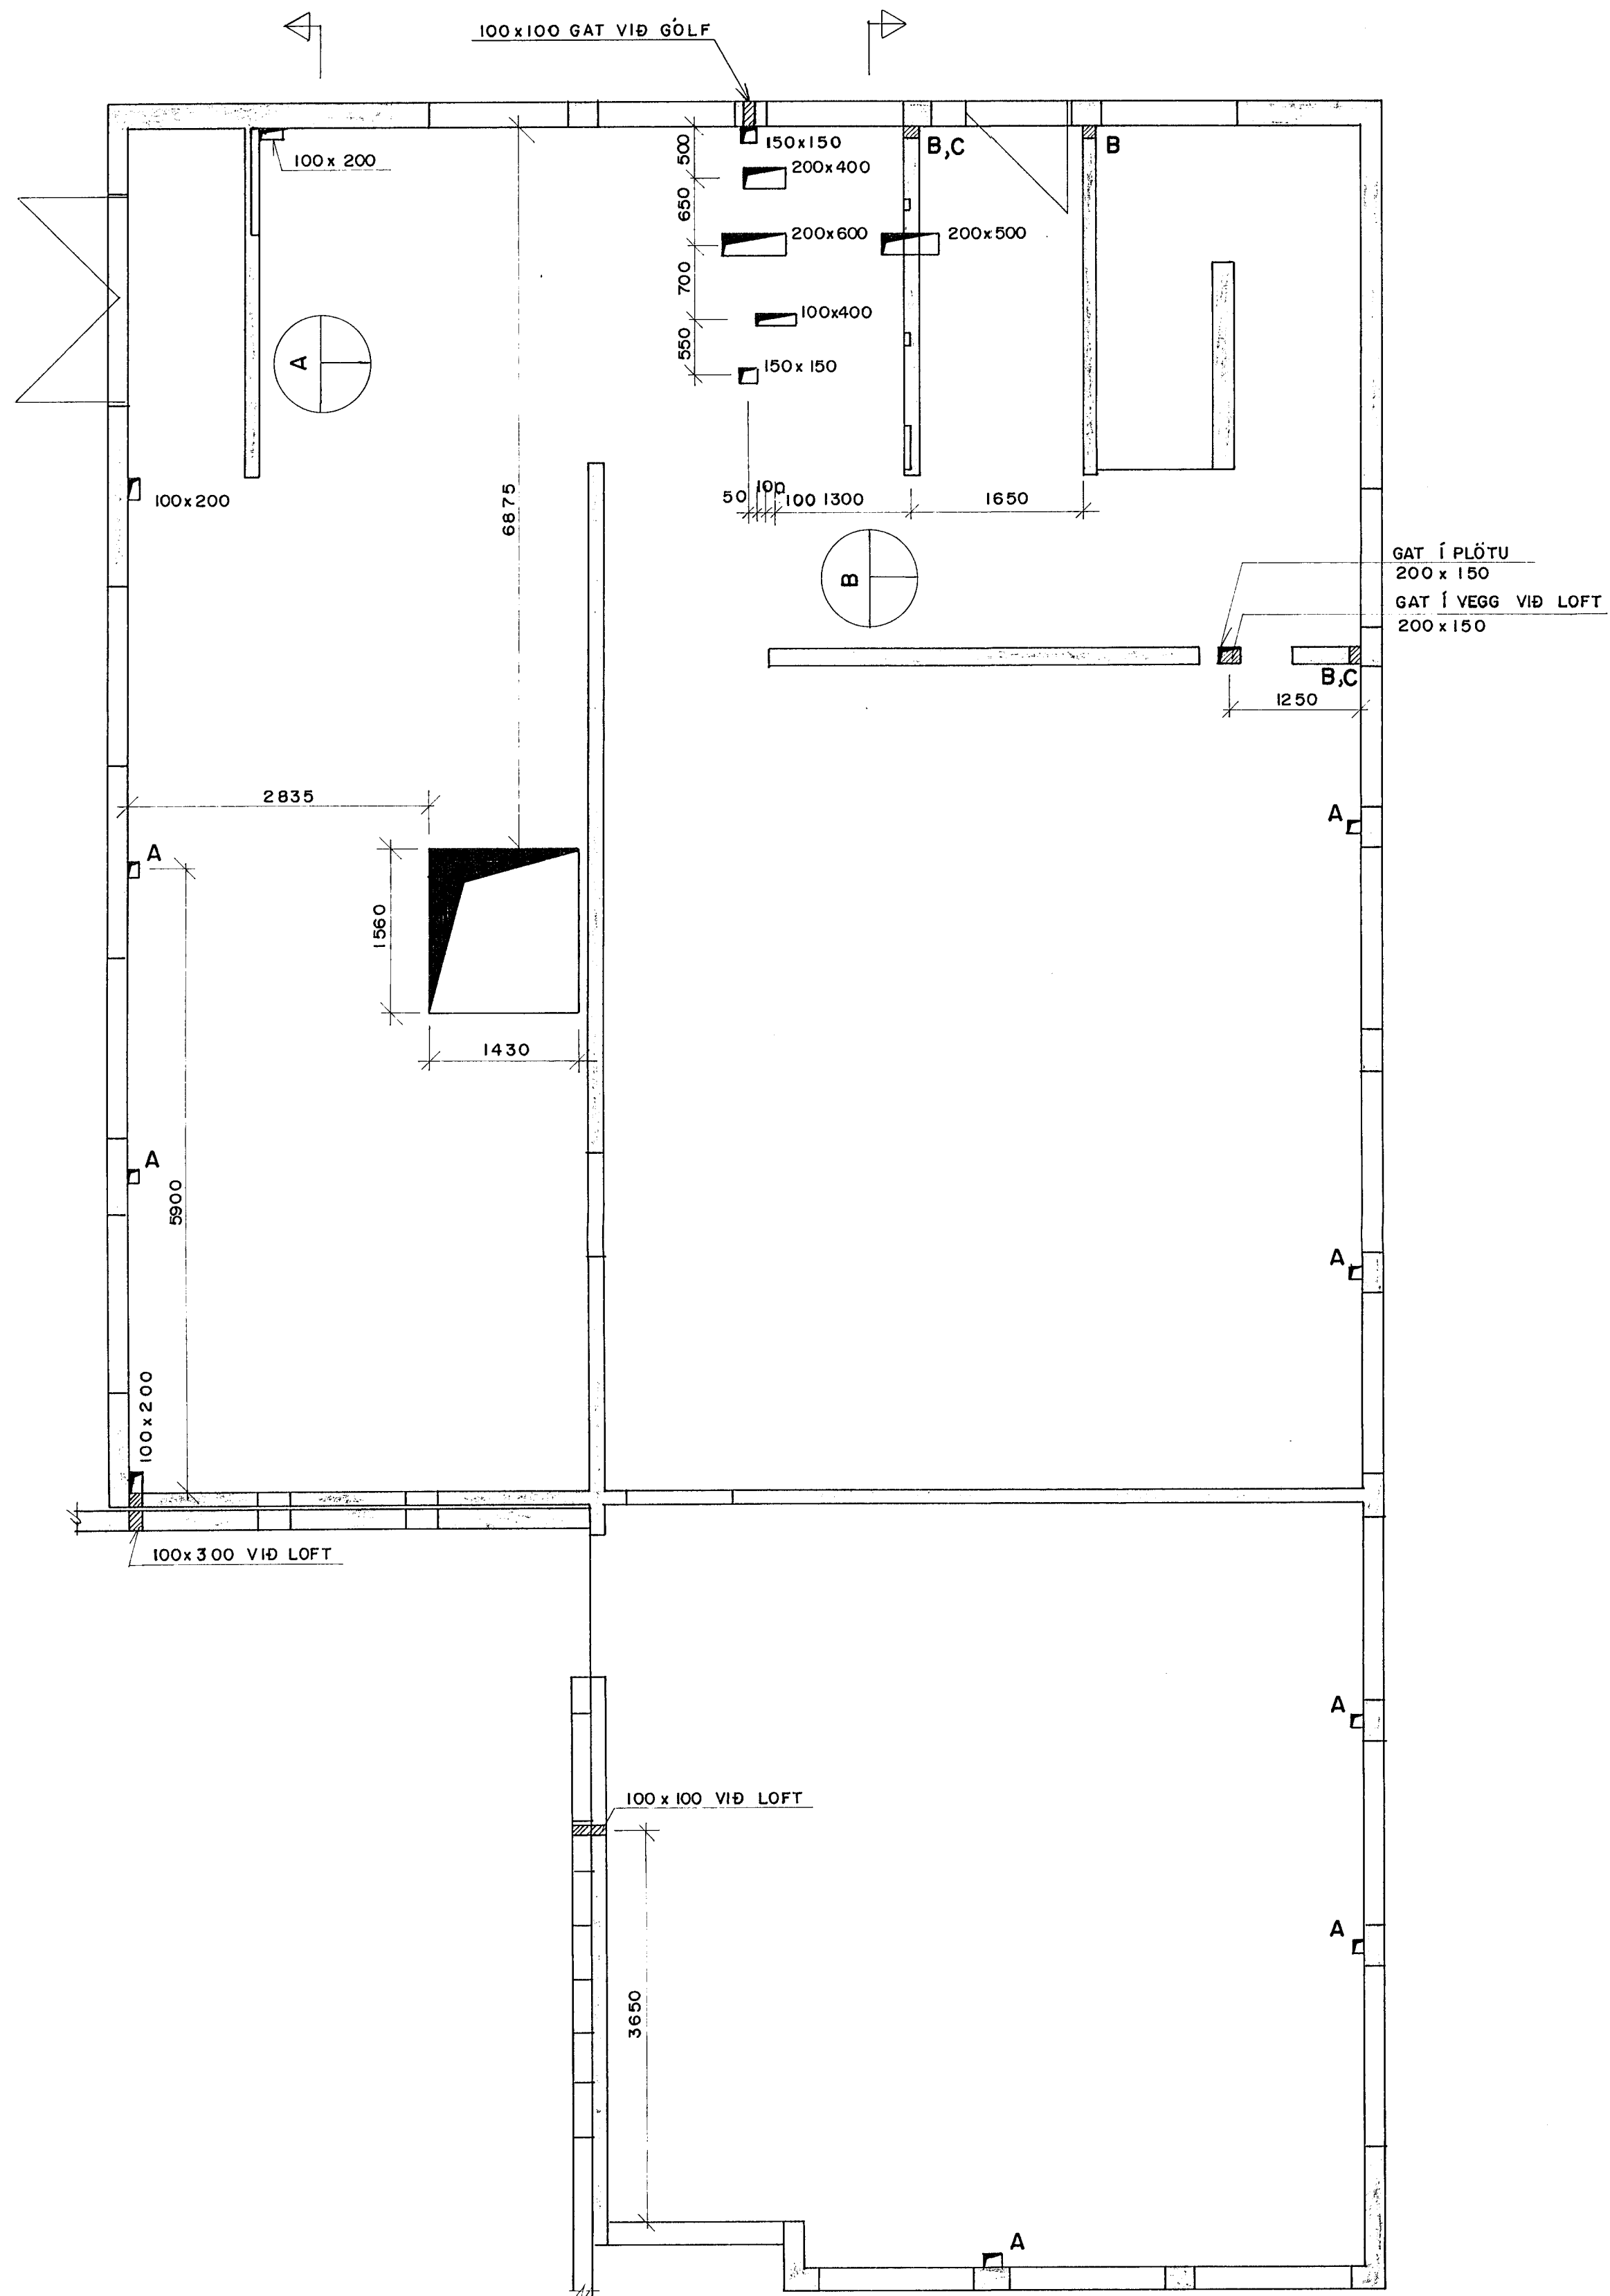


GRUNNMYND 2. HÆÐ 1:50

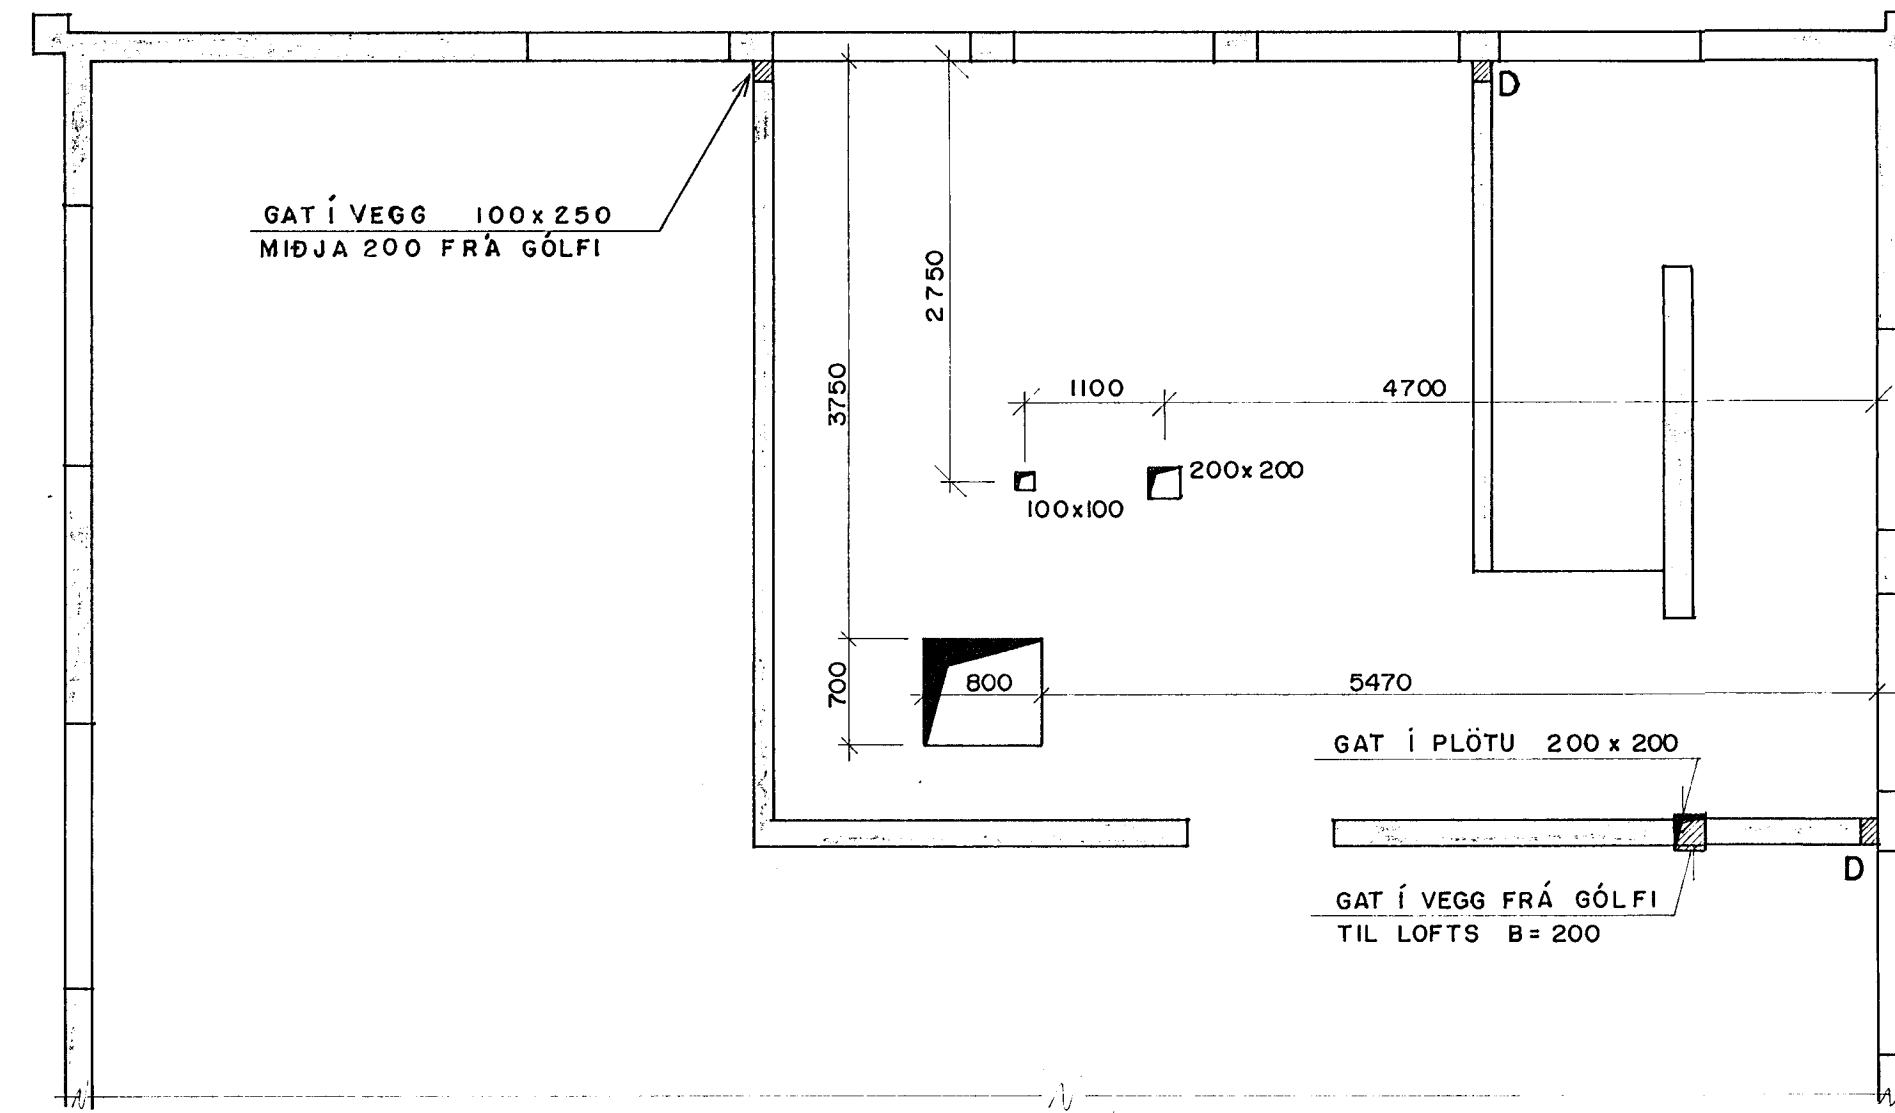


A SNID 1:20

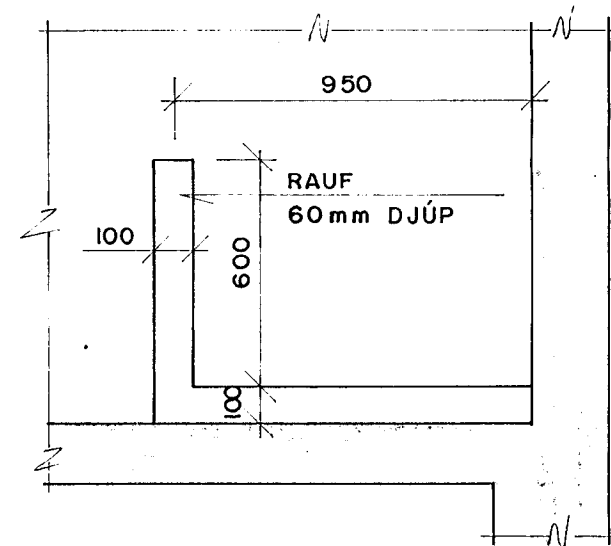

B SNID 1:20

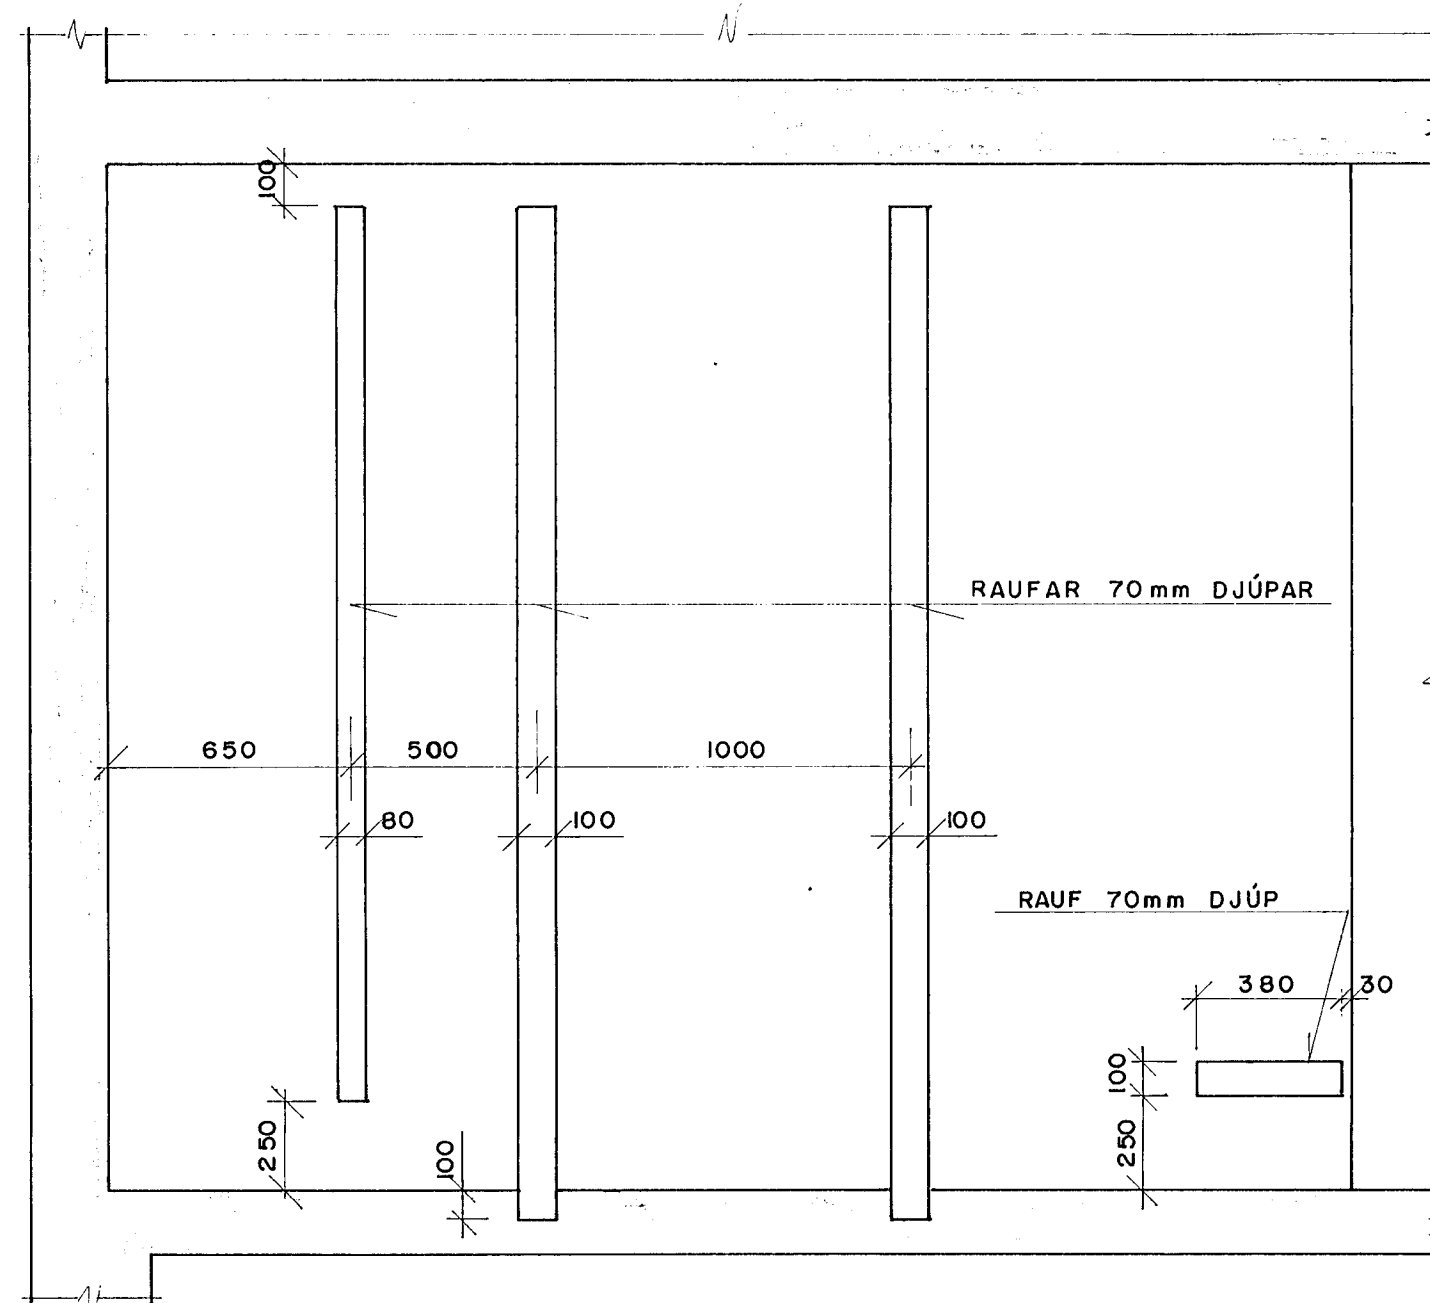

STOKKAR Í GÓLFPLÖTU 1:50

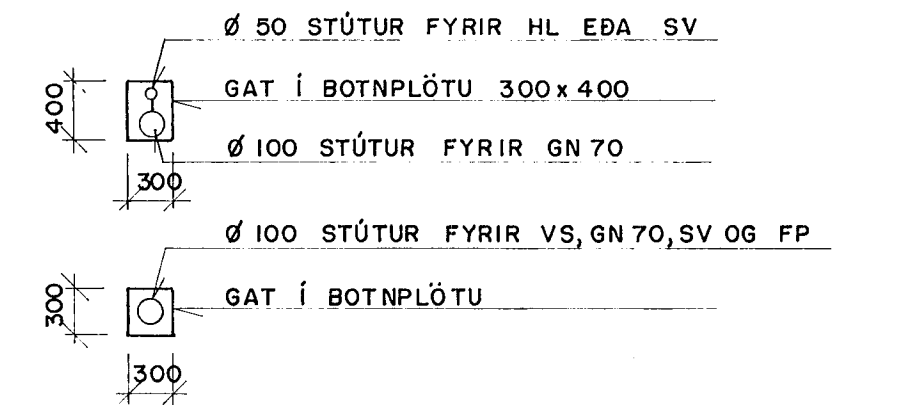


SKÝRINGAR:



- A 100x100 GAT Í PLÖTU
- B 100x150 GAT Í VEGG I.H. VIÐ LOFT
- C 100x150 GAT Í VEGG I.H. MIÐJA 200 mm FRÁ GÓLFI
- D 100x150 GAT Í VEGG 2.H MIÐJA 200 mm FRÁ GÓLFI

ÖLL MÁL ERU Í MM

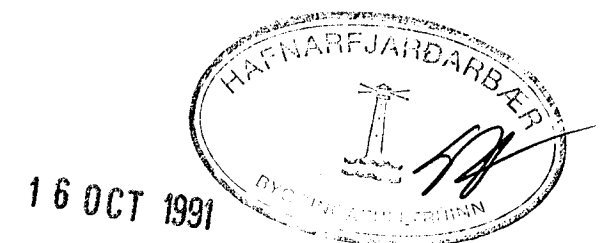

PÓSTUR OG SÍMI, STRANDGATA 24, HAFNARFIRÐI					
BR.	DAG.	BREYTING	ÁEG	S.G.	GATAPLAN
A	7.10.91	LÚGA UPPÍ ÞAKRYMI			BOTNPLATA
					PLÖTUR YFIR 1.OG 2.HÆÐ
					VEGGIR Á 1.OG 2.HÆÐ
					SNID (RAUFAR)
REYKJAVÍK, Þ. 6. 9. 1991		KVARDI		1:50	
TEIKN	REIKN	VERK	BL. NR.	BR.	
G.E.	G.S.				
ATH.	SAMP	91174	5.01	A	



VERKFRÆÐISTOFA
STEFANS ÓLAFSSONAR HF. F.R.V.
CONSULTING ENGINEERS

BORGARTÚNI 20 105 REYKJAVÍK SÍMI 629940 & 629941