GRUNNMYND 1:50

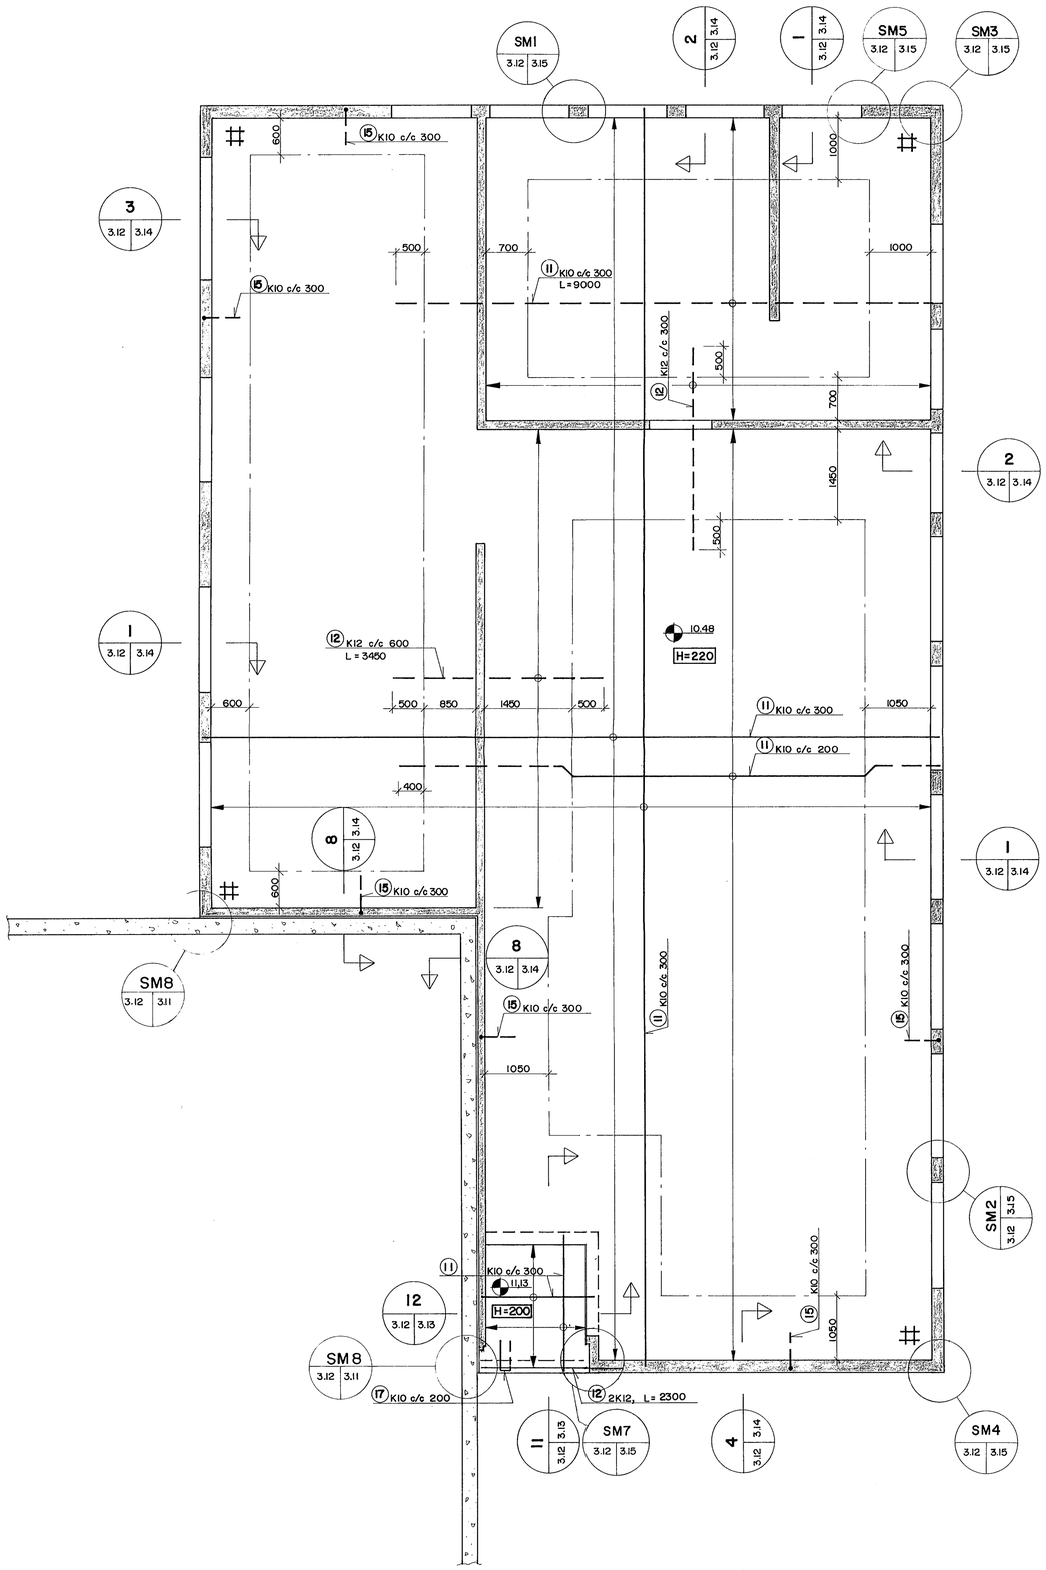

SKÝRINGAR:

- ÖLL MÁL ERU Í mm.
- # TÁKNAR MÖSKVA (11) K10 c/c 150, L=2000 Í EFRI OG NEÐRI BRÚN PLÖTU.

TILVÍSANIR:

ALMENNAR SKÝRINGAR . . . . . SJÁ BL. NR. 3.00
JÁRNASKRÁ . . . . . SJÁ BL. NR. 3.16

16 OCT 1991

HAFNARFJARÐARKAUPSTAÐUR

BROTÞOLSFLOKKUR STEYPU: S250

PÓSTUR OG SÍMI, STRANDGATA 24 HAFNARFIRÐI

BR	DAG	BREYTING

PLÖTUR
PLATA YFIR 2. HÆÐ
GRUNNMYND

VERKFRÆÐISTOFA
STEFÁNS ÓLAFSSONAR HF. F.R.V.
CONSULTING ENGINEERS
BORGARTÚNI 20 105 REYKJAVÍK SÍMI 621099

REYKJAVÍK, þ. 29.08.91		KVARÐI 1:50	
TEIKN. ÆG	REIKN. SG	VERK	BL NR	BR
ATH.	SAMÞ.	91174	3.12	