1 (3.21 | 3.22) SNIÐ 1:20

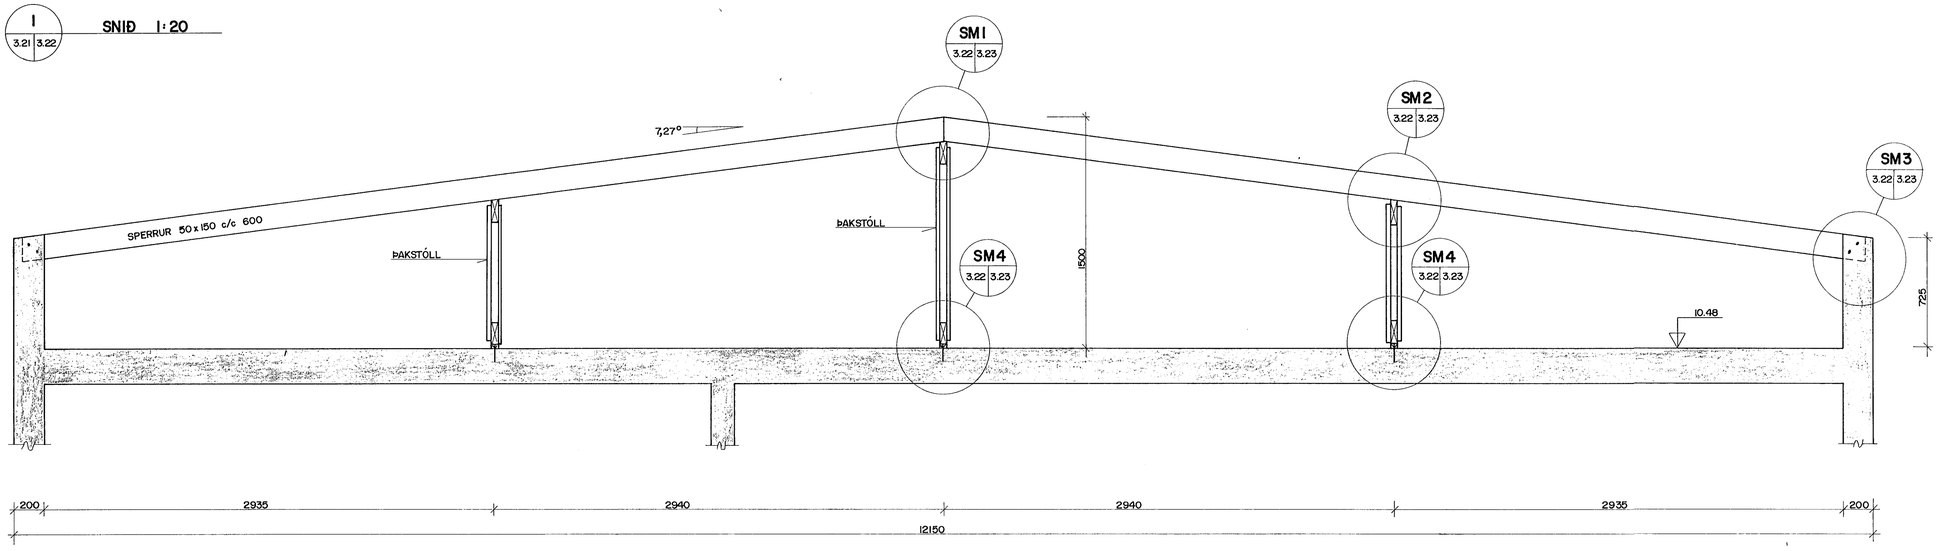

2 (3.21 | 3.22) SNIÐ 1:20

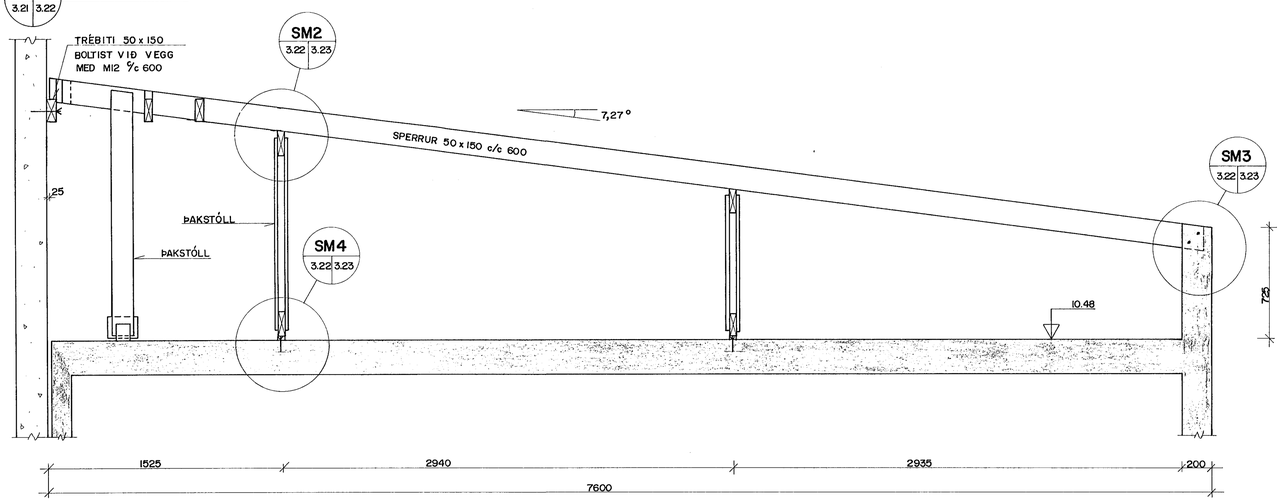

3 (3.21 | 3.22) SNIÐ 1:20

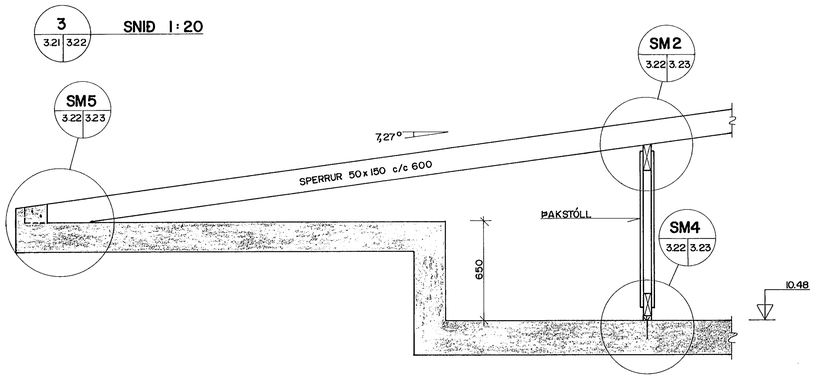

HAFNARFJARÐARKAUPSTAÐUR
BYGGINGARFULLTRÚINN
16 OCT 1991

TILVÍSANIR:

ALMENNAR SKÝRINGAR. . . . SJÁ BL. NR. 3.00

PÓSTUR OG SÍMI, STRANDGATA 24, HAFNARFIRÐI

BR	DAG	BREYTING

ÞAKVIRKI
SNIÐ 1 - 3

VERKFRÆÐISTOFA
STEFÁNS ÓLAFSSONAR HF FRV
CONSULTING ENGINEERS
BORGARTÚNI 20 105 REYKJAVÍK SÍMI 621099

REYKJAVÍK, Þ. 31.08.91

TEIKN.	REIKN.
ÆG	G.Jó.

ATH.

SAMÞ.

KVARÐI 1:20

VERK	BL. NR	BR
91174	3.22	