


A3 1:20

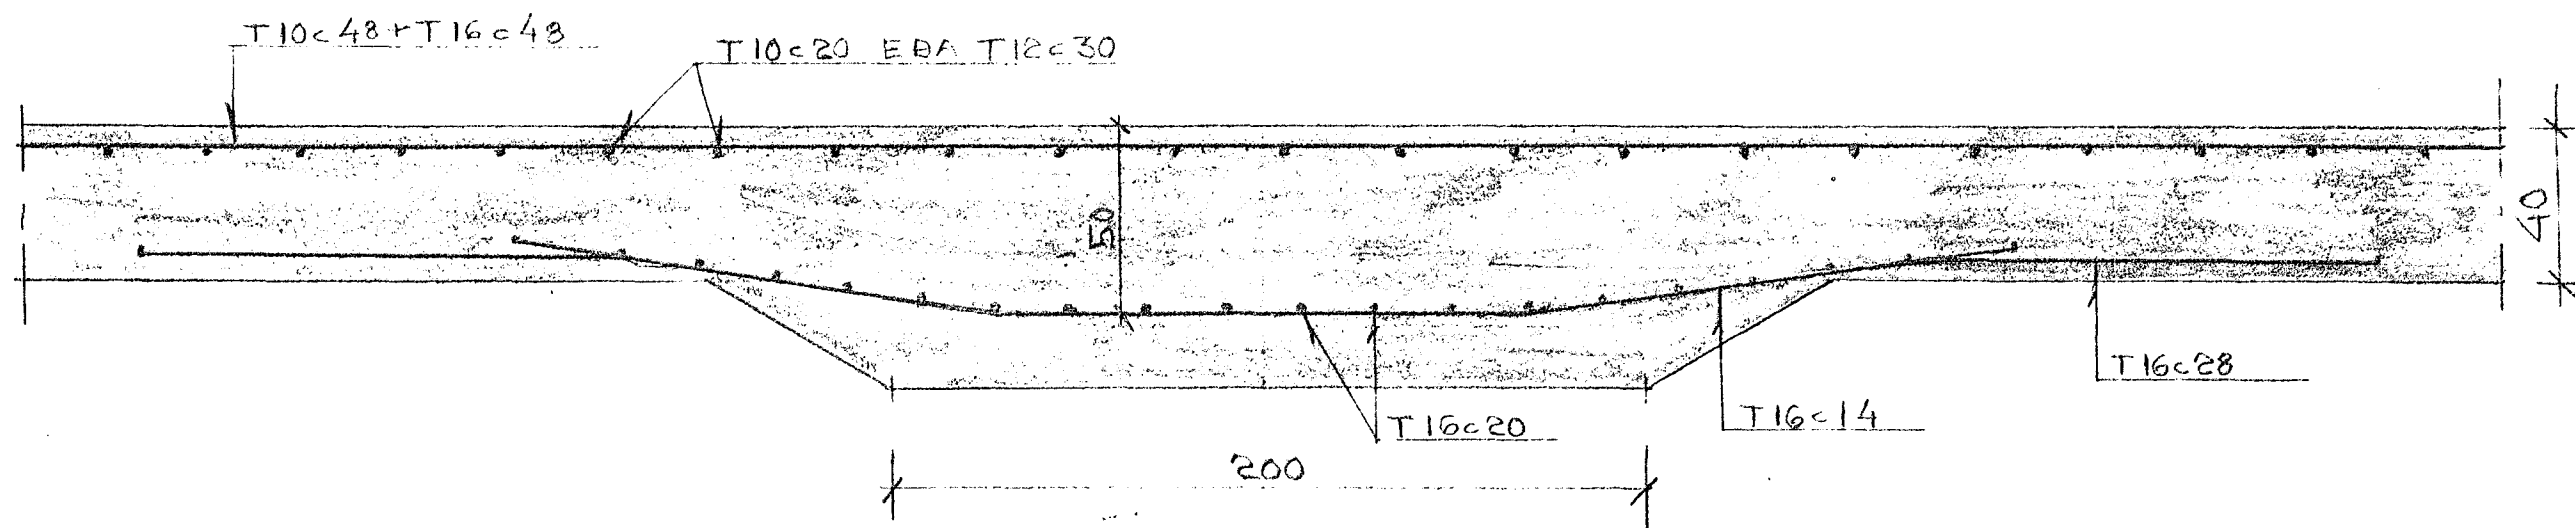

B3 1:20

STRANDGATA 31 HAFNARFIRDI

BLAD 3 — UNDIRSTÖÐUR

HAFNARF 27-4-66

*Þórunn Þ. Þórhallsson*

*Guðm. L. Hansen*

BYGGINGAVERKFRÆÐINGAR