



Úr Gildi

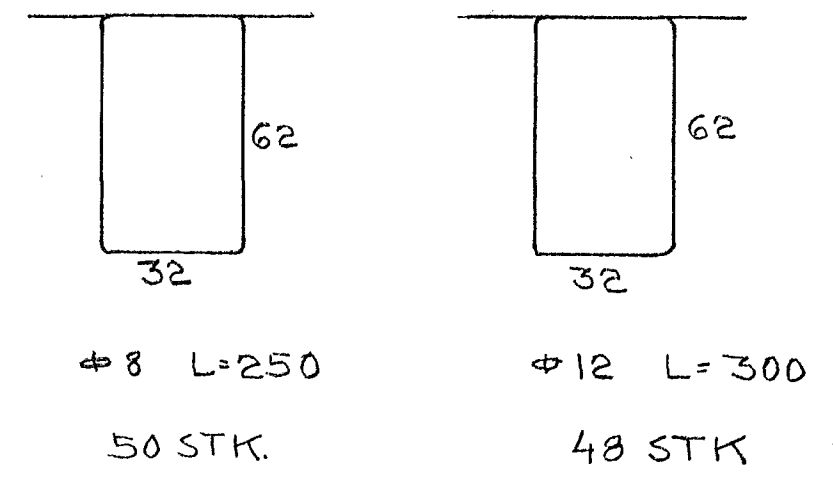

MAL A GJ OG LIPPBEYGGJUM UTANMAL  
 BEYGGJUKLOSSI FYRIR T16-DVERM. 32CM

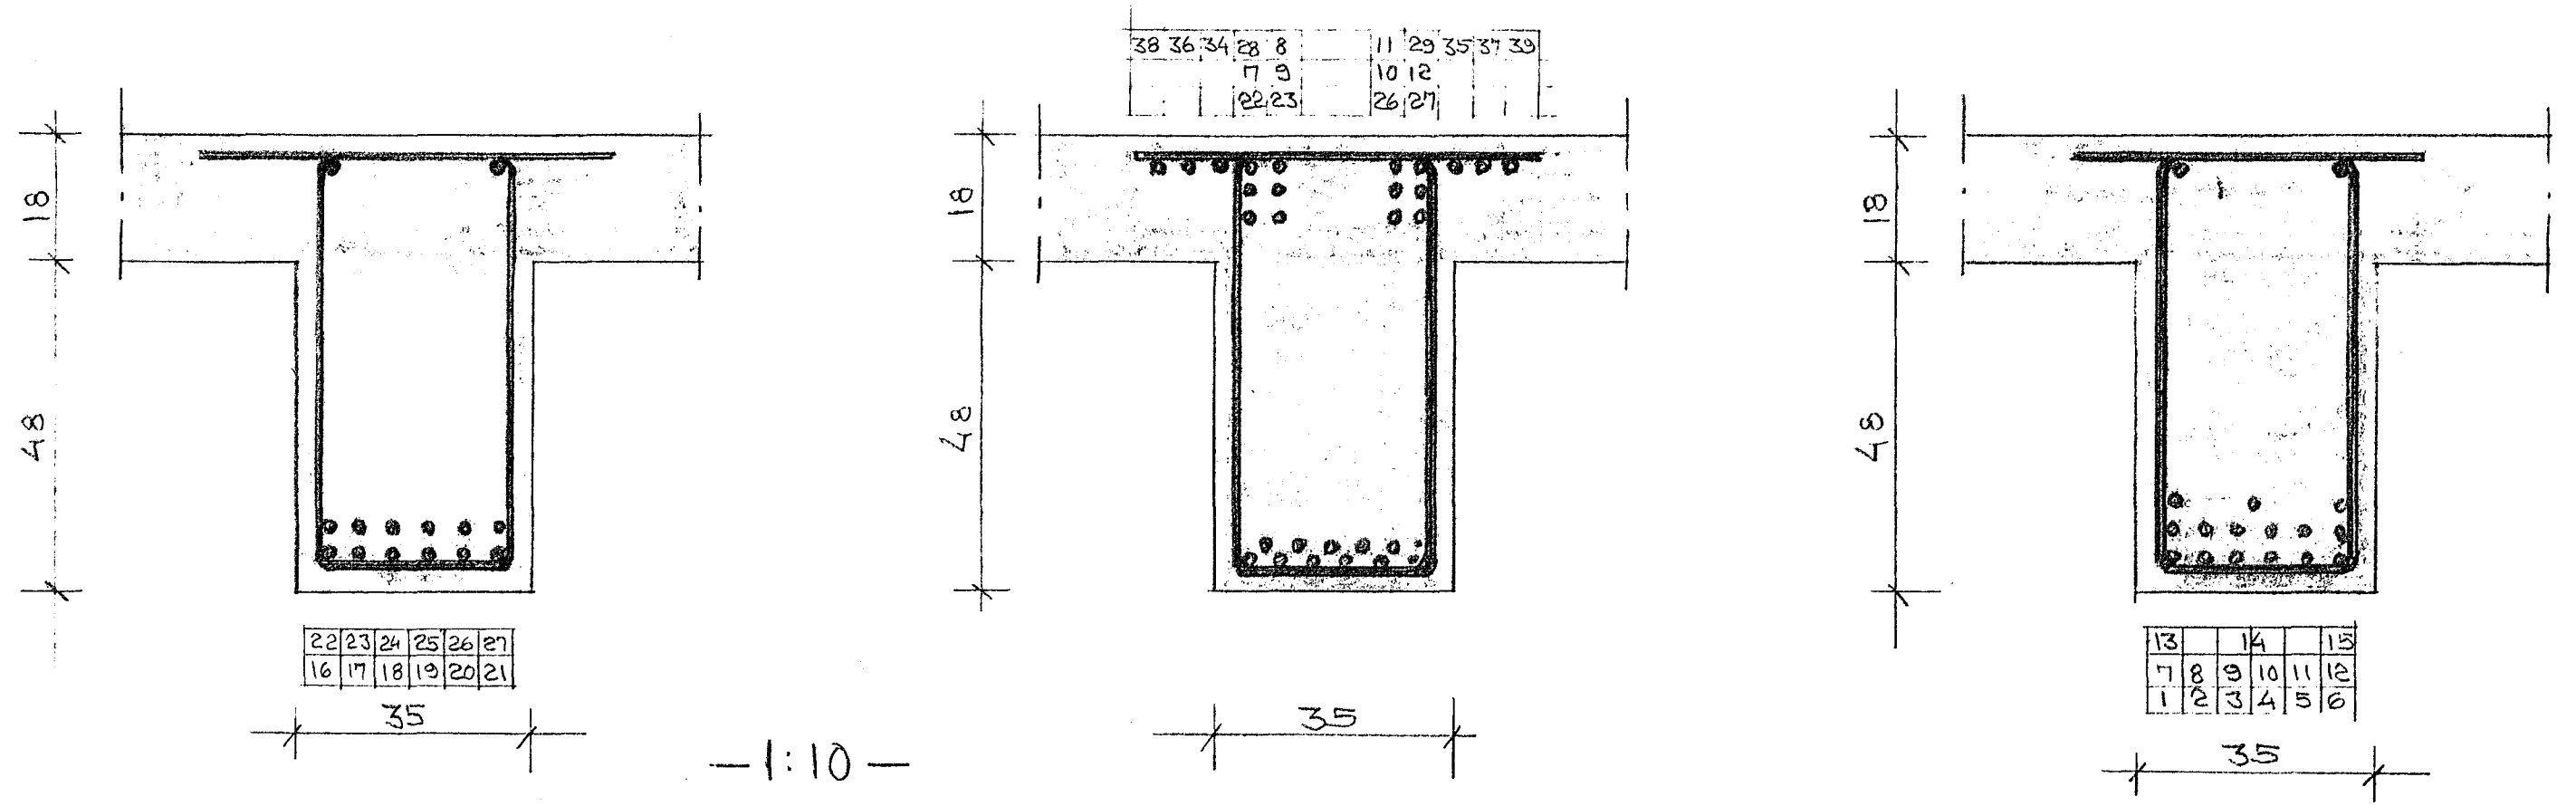

STRANDGATA 31 HAFNARFIRÐI

BL. 8 B4 1.-3. HÆÐ

HAFNARF JÚNÍ 1966

Björn B. Jóhannsson  
 Guðm. Óskason

BYGGINGAVERKFRÆÐINGAR.