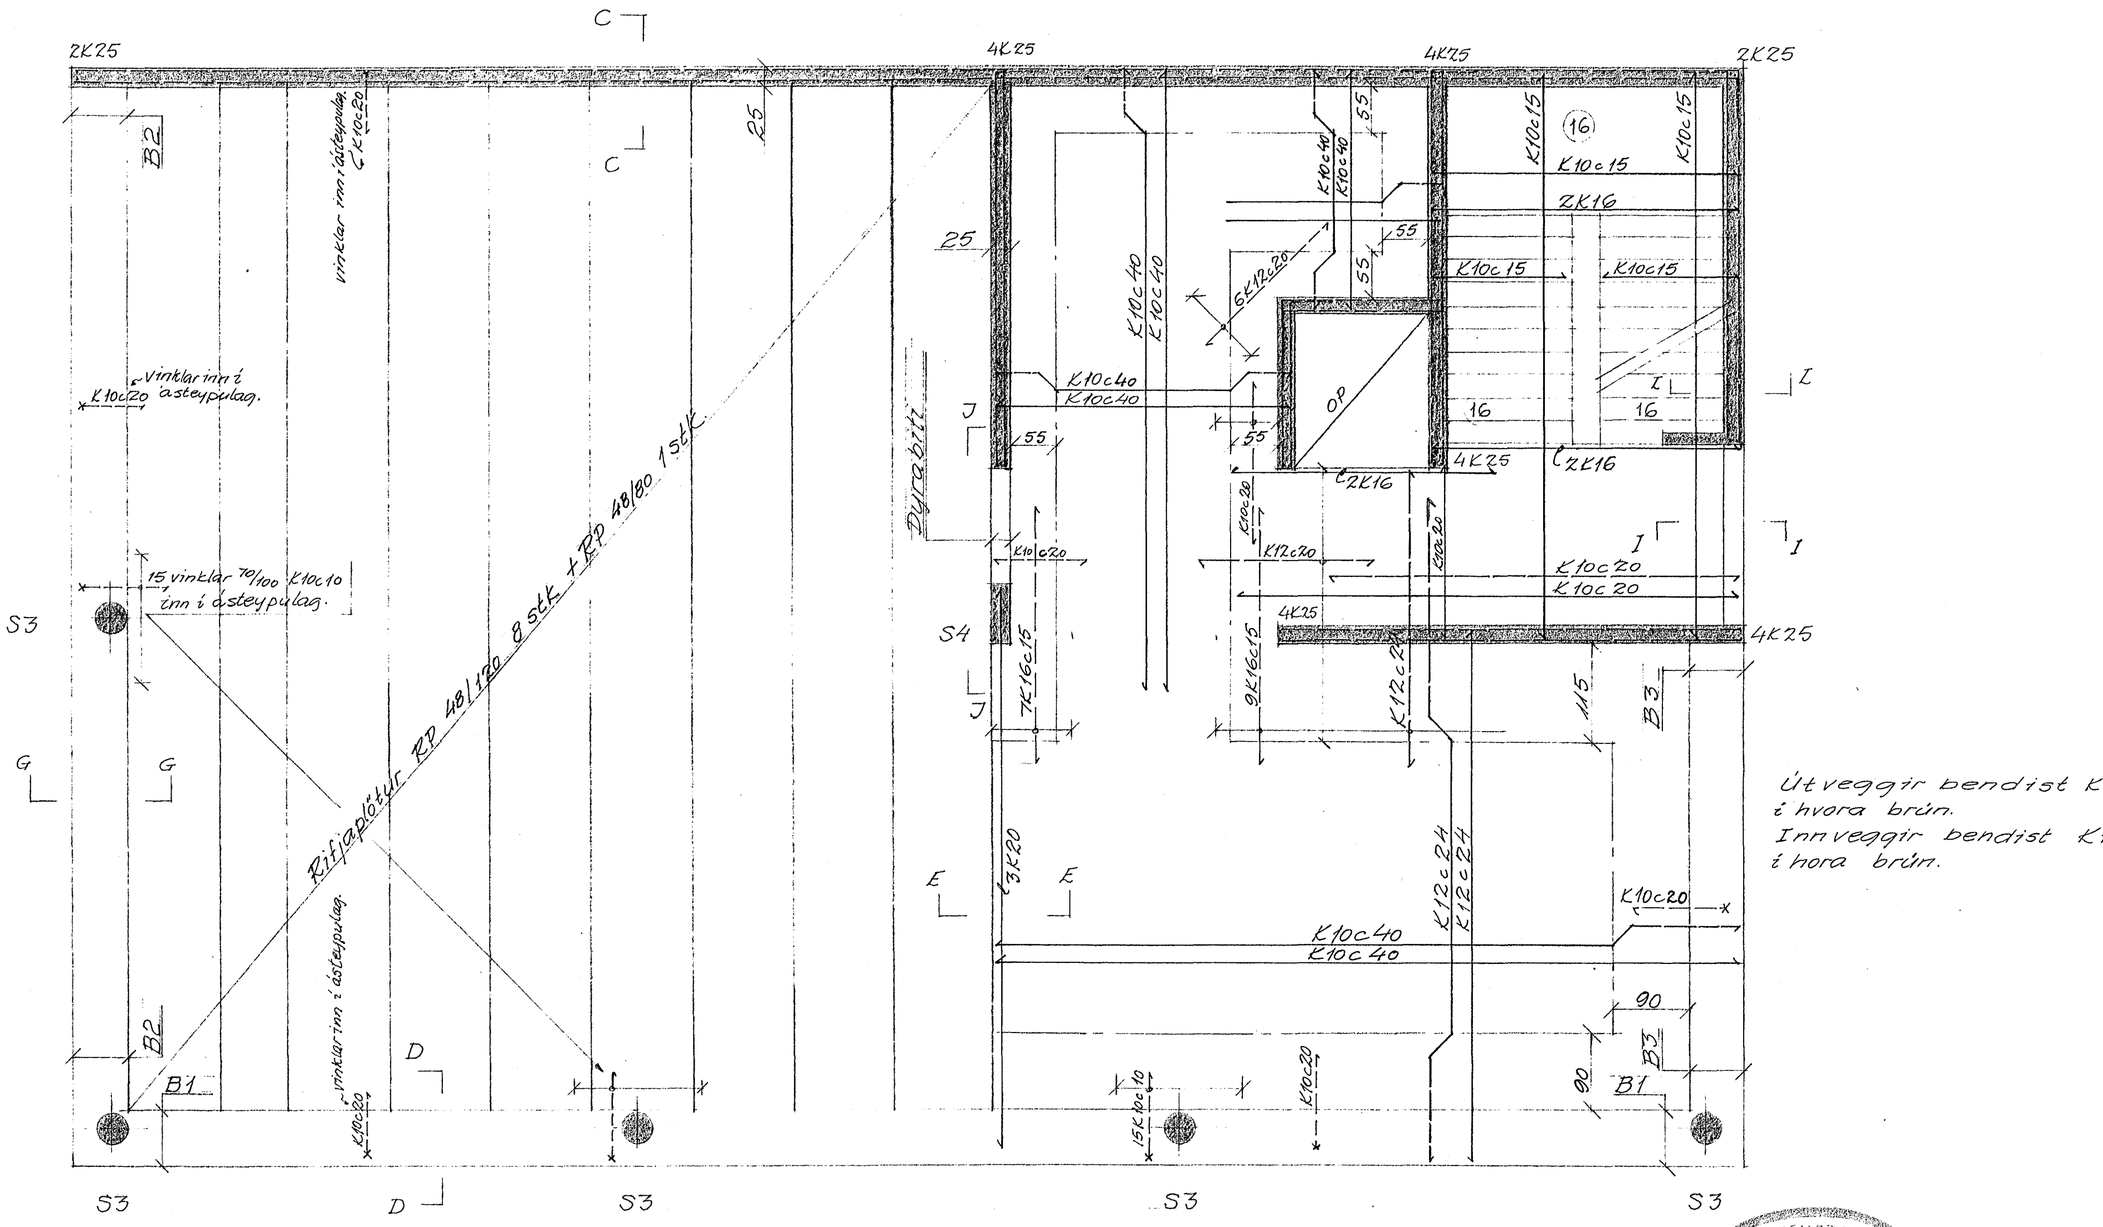

Útveggir bendist K10c 20# í hvora brún.
Innveggir bendist K10c 30# í hvora brún.

Grunnmynd 1:50.

Plötupykkt 24 cm nema annað sé sýnt í cm innan hrings.

Snið sjá blöð nr. 6, 7 og 8.

Steypa: S 200.
Stál: KS 40 táknað K.
St 37 slétt táknað ϕ.
Á samskeytum misleggist K 10 um 40 cm, K 12 um um 50 cm, K 16 um 65 cm, K 20 um 80 cm, K 25 um 100 cm.
Kringum dyr og glugga komi 2K16, nema annað sé sýnt.

BR	DAG	BREYTING Á	LEGA	U.SKR

BRAGI ÞORSTEINSSON
EYVINDUR VALDEMARSSON
BYGGINGAVERKFRÆÐINGAR MVÍ
SUÐURLANDSBRAUT 2 – SÍMI 37583

STRANDGATA 33. HAFNARFIRÐI.
SAMVINNUBANKINN.
LOFT YFIR 1. HÆÐ.

REYKJAVÍK D. 22.-9.-'75.
KVARÐI 1:50

TEIKN.	REIKN.	VERK	BL. NR.	BR.
ATH.	SAMÞ.	7524	5	