


Samþykkt þann
30 JAN. 2014
Byggingafulltrúinn í Hafnarfirði
F.h. Brynjar Rafn Ólafsson

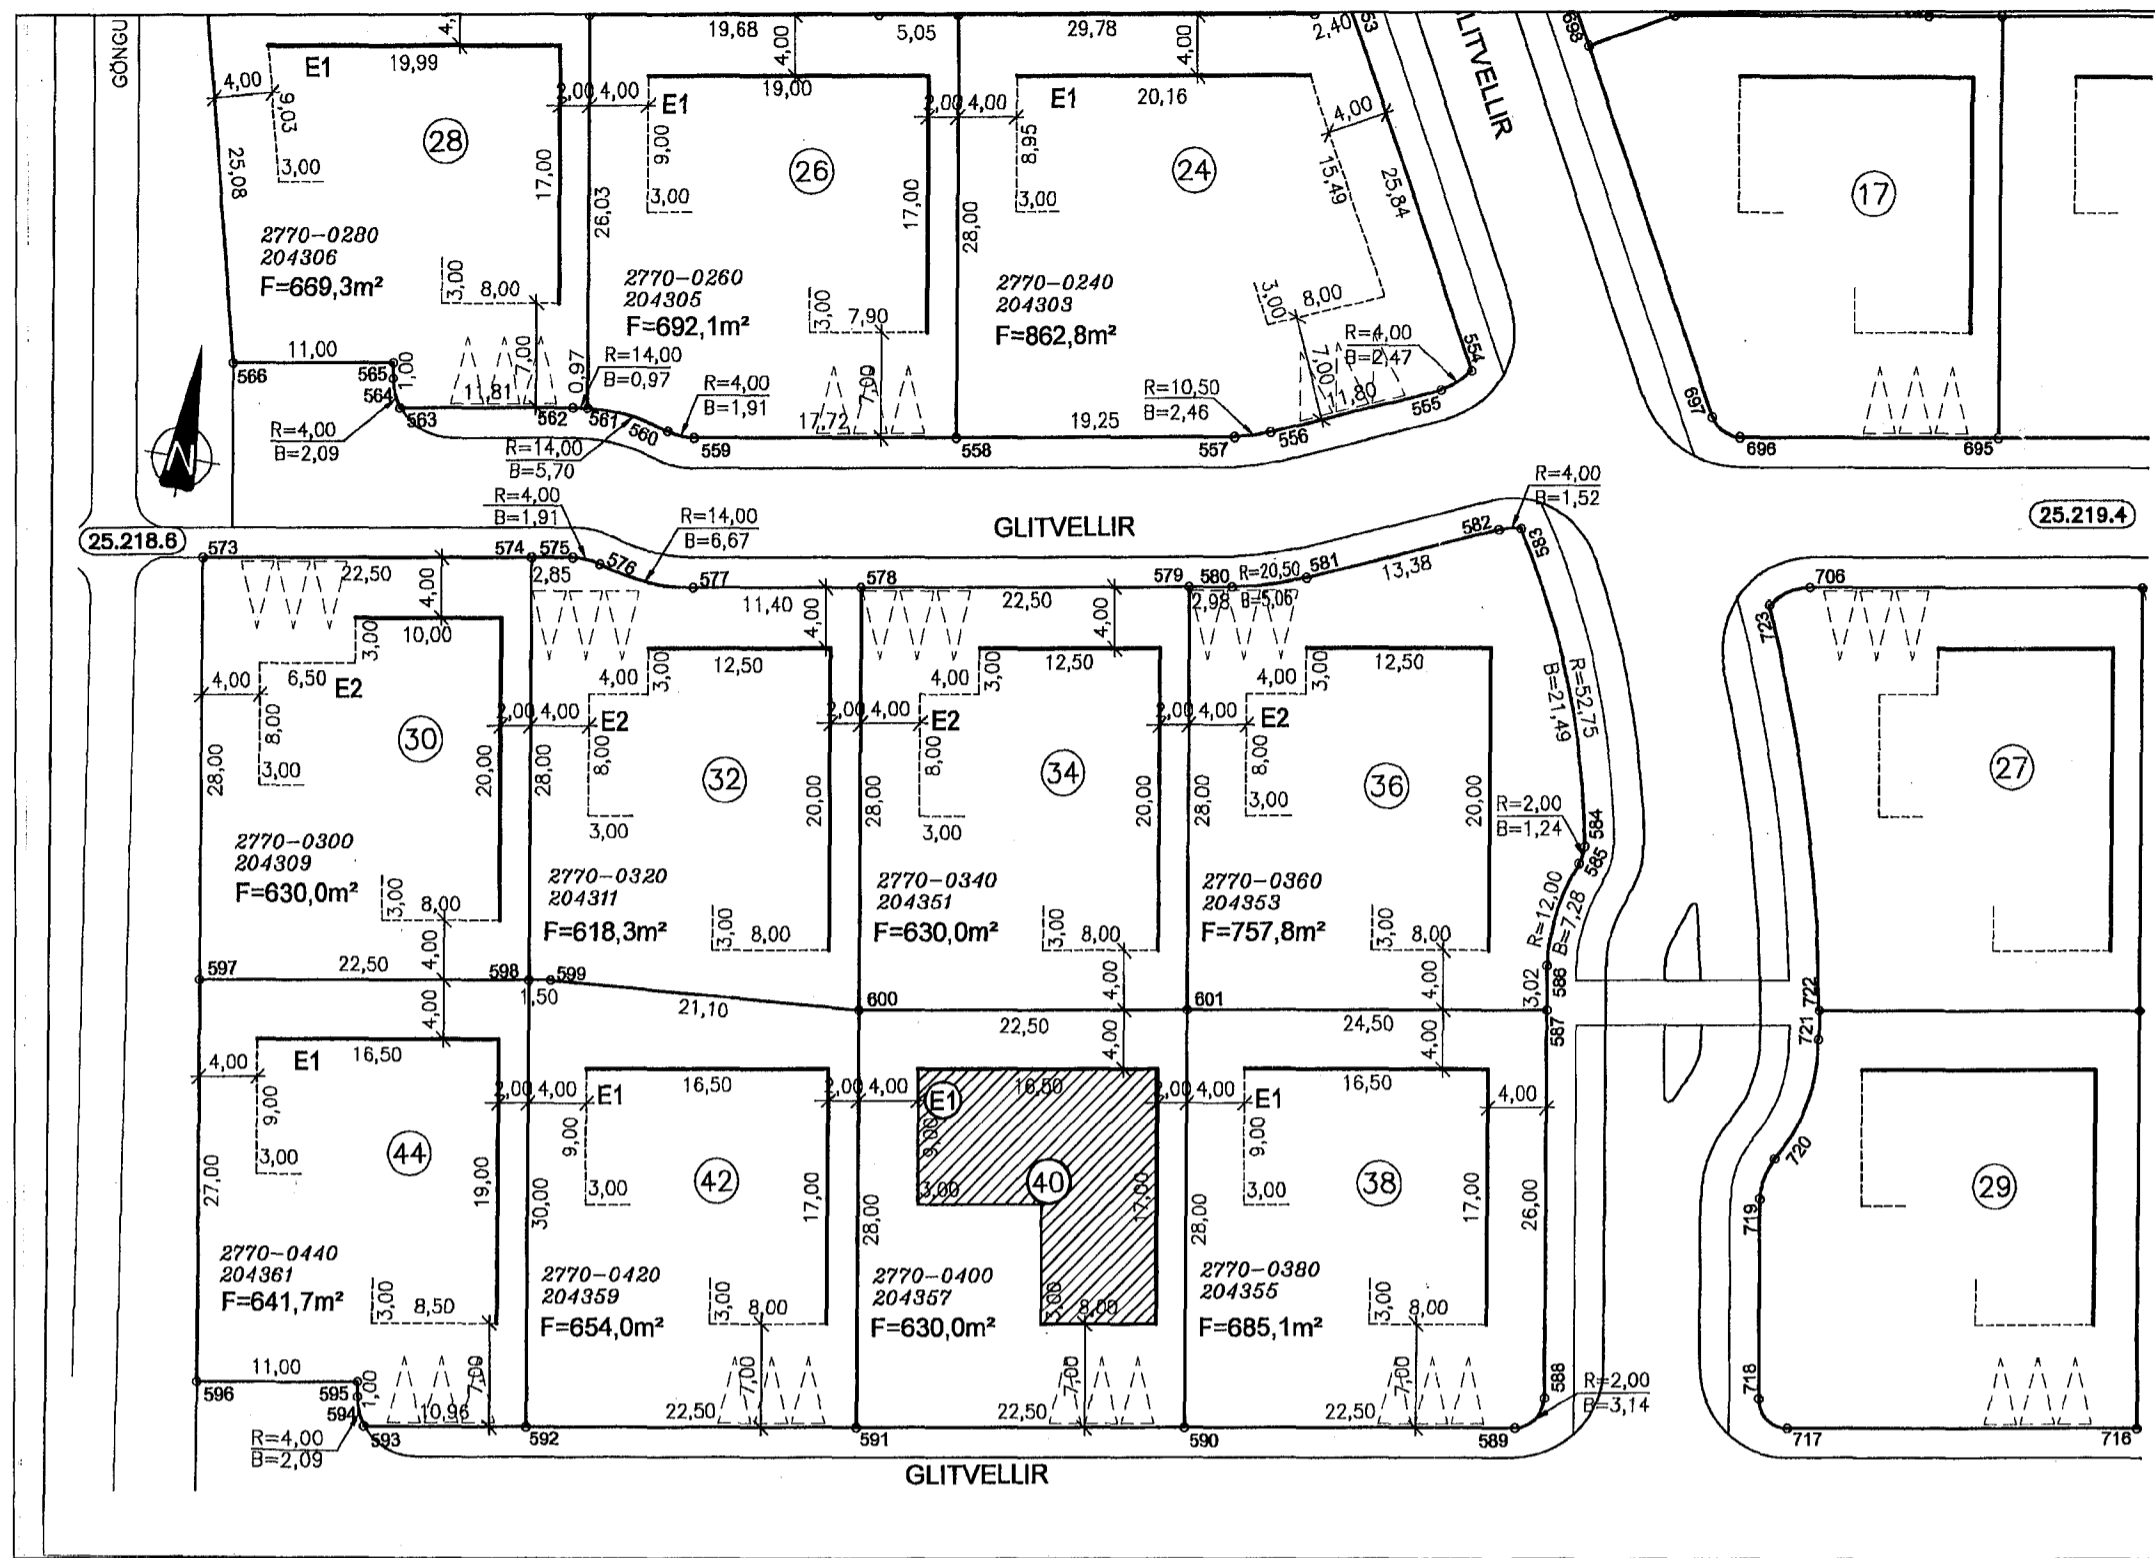

Afstöðumynd – Mkv. 1: 500

Spesie all ímtingartafla: Glitvellir 40		Skrásetjari: Ragna Þóra Ragnsdóttir															
Landnúmer: 204357		Kennitala: 090464-4509															
Matahlutanúmer: 01		Útgáfa: 4.01b															
		Dagsetning: 06/12/2013															
Uppskipting og lýsing		Stærðir															
DD	D1	D2	D3	D4	D5	D6	D7	D8	D9	D10a	D10b	D11	D12	D16	D17		
Lokun	Rým hæð 100	Notkun textli	Höfuð- (töskun)	Eignar- háld	Bofnótur m²	Mílfótur m²	Sígar m²	Op m²	Brúttóflotur m²	Brúttóflotur sh < 1,8	Salanæð min	Salanæð max	Brúttó rúmarmál m³	Nettóflotur m²	Birt flatarmál m²	Rekintala skiptarúmmáls	Skipta- rúmmál m³
		Matahluti			357,2	0,0	0,0	0,0	217,5	0,0			870,9	187,2	217,5	603,604	
		Bofn											43,5				
	01	1. hæð			217,5	0,0	0,0	0,0	217,5	0,0			700,6	187,2	217,5		
A	0101	Ibúð	N	0101	167,8				167,8		2,82	4,44	514,4	144,7	167,8	3,07	444,229
A	0102	Bílskúr	B	0102	49,7				49,7		3,00	4,44	186,2	42,5	49,7	3,75	159,375
B	0103	Verönd	U	0101	17,5				17,5								
	02	2. hæð			139,7	0,0	0,0	0,0	0,0	0,0			126,8	0,0	0,0		
A	0201	Þakrymi	F	0101	81,0						0,67	1,62	92,7				
A	0202	Afgangsrými	V	0101	41,2						0,18	0,67	17,3				
A	0203	Afgangsrými verönd	V	0101	17,5						0,30	1,62	16,8				
Athugasemdir																	
Byggt á skráningu Ragnheiðar Sveinsdóttir frá 10/4/2006																	
Sameignr sumra																	
Eignarhald																	
	Eignar- háld	Notkun textli	Birt flatarmál m²	Skiptarúmmál m³	Séreign m³	Séreign og sameign m³											
	0101	Ibúð	167,8	444,229	444,229	444,229											
	0102	Bílskúr	49,7	159,375	159,375	159,375											
		Allt	217,5	603,604	603,604	603,604											

Skráningartafla

A	20.12.2013	Þallur, heitur þottur, geymsla og afgangsrými
NR.	DAGS.	BREYTING

Glitvellir 40
Hafnarfirði

luigi bartolozzi
arkitekt
kt. 130659-2099
túngötu 11
225 Alftanesi
sími og fax 5552477
barluigi@simnet.is

Afstöðumynd
Skráningartafla

Dags. 18.04.2006 Telkn. nr. 1A
Mkv. 1:100

Luigi Bartolozzi

glitvellir01_2013.dwg