




Snið A - A
 mkv.1:100

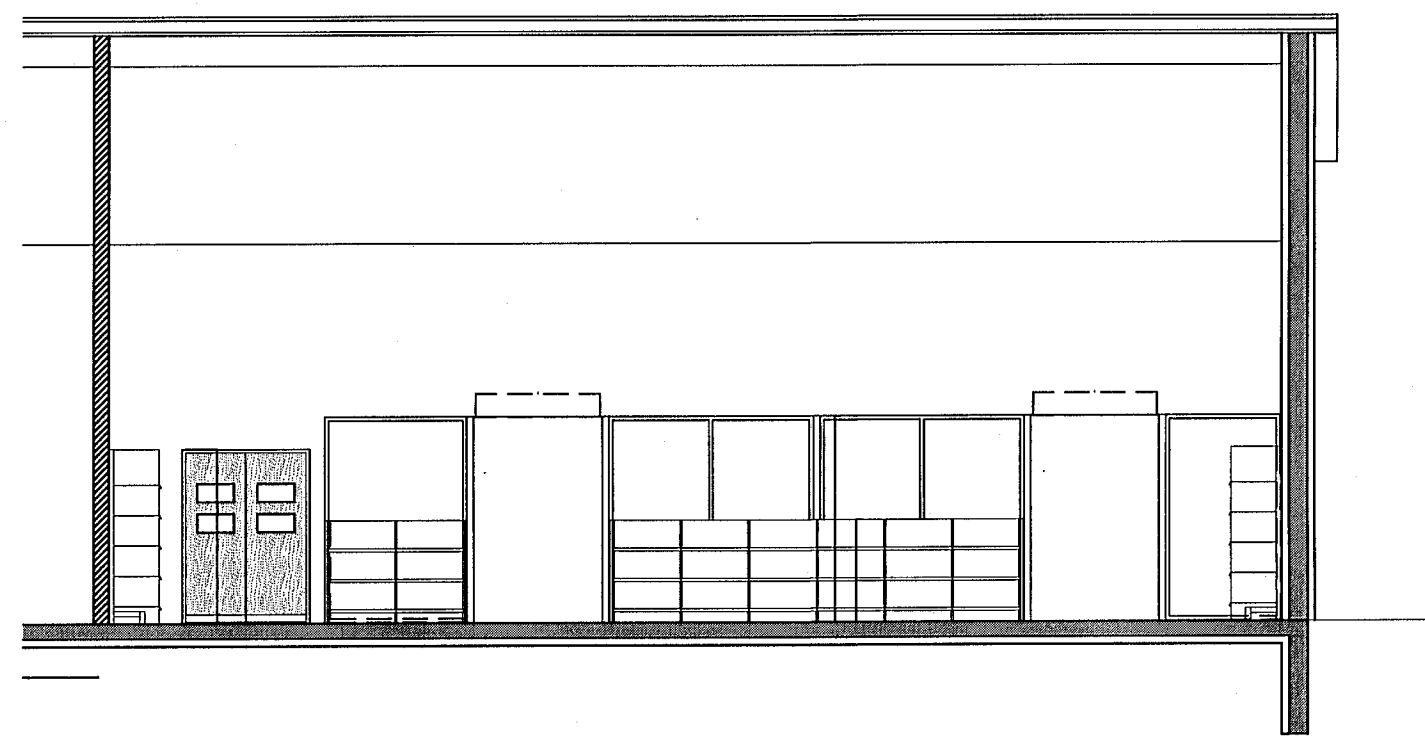

Snið B - B
 mkv.1:100

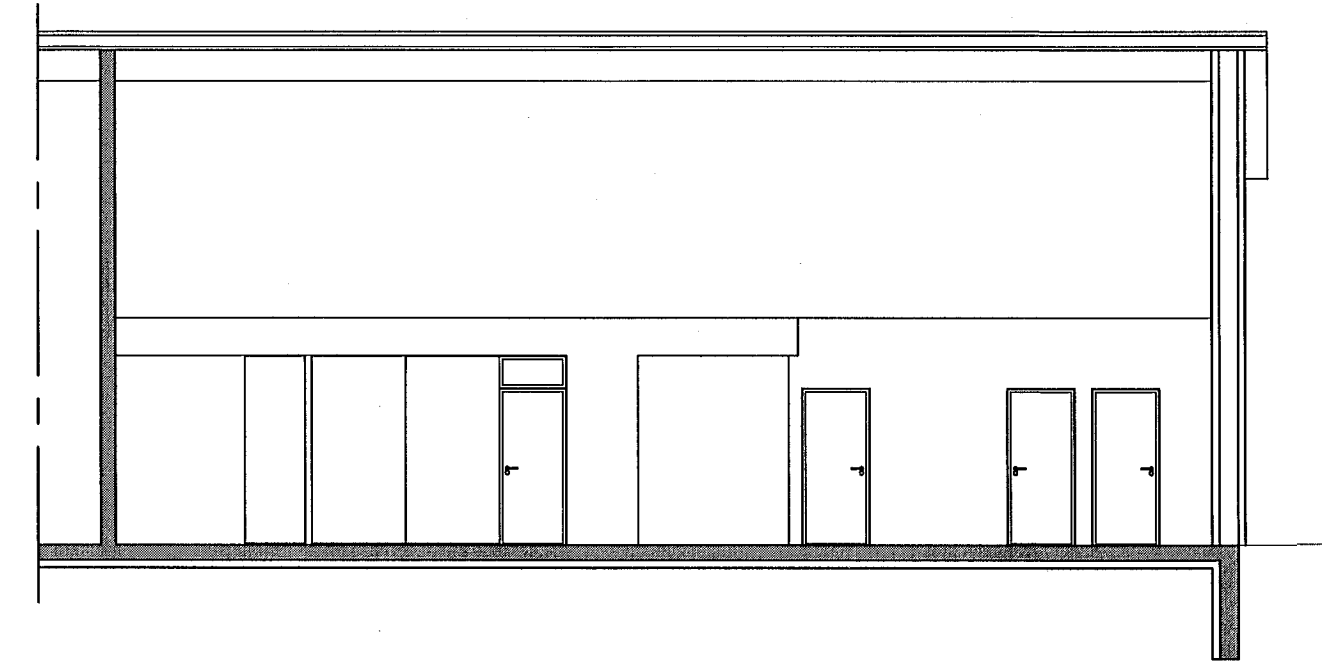

Snið C - C
 mkv.1:100

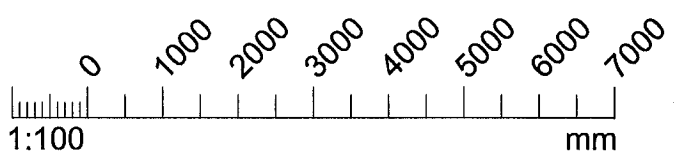

Úp. Daga. Skýring. Br. af.

Helluhraun 16
 Verslun ÁTVR
 Aðaluppdráttur
 Snið

Teiknað af: hmh.es.ag
 Yfirtekið af: *[Signature]*
 Dagselting: 10.02.2014
 Mælikvarði: 1:100
 Halldór Guðmundsson 140548-2439
 Freyr Friðjónsson 110470-4869
 Ólafur Kr. Finnþjarnarson 280259-3229
 Ragnar Auðunn Bergsson 230160-4499
 Samuel Guðmundsson 011063-4039

THG ARKITEKTAR
 Faxakon 9 108, Reykjavík kt. 440703 - 2590
 Sími: 545 1600 thg@thg.is www.thg.is

12-013 05-10
 Verknúmer Númer Útgáfa