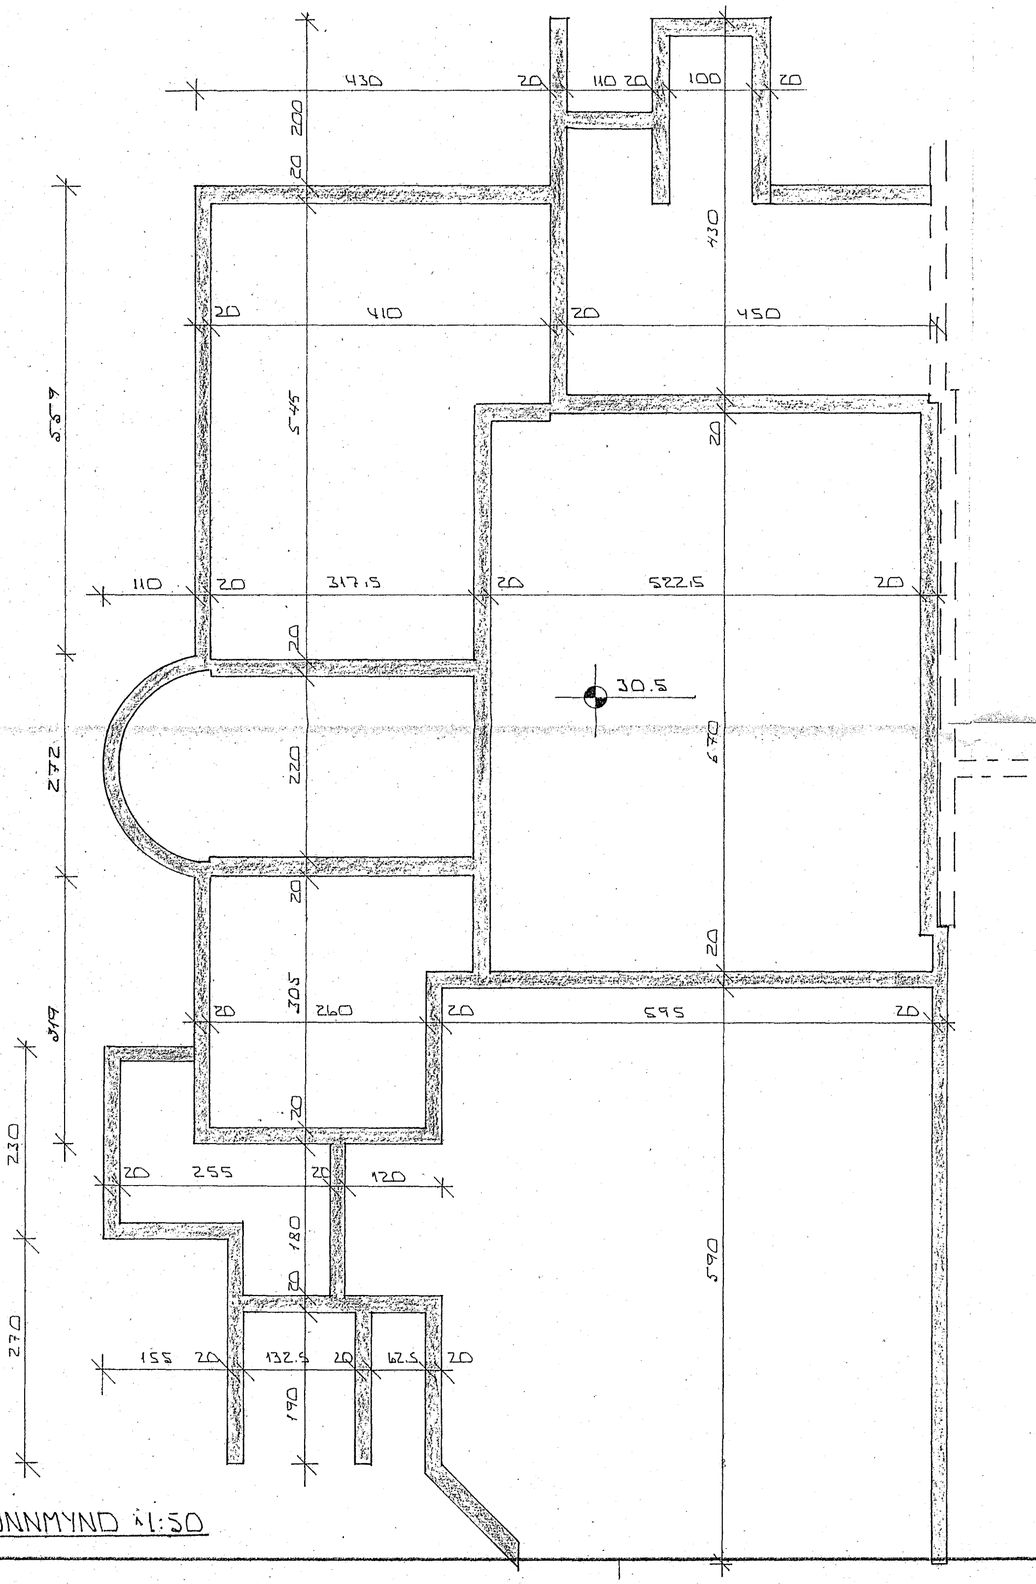

GRUNNMYND 1:50

SKÝRINGAR

ALMENNAR SKÝRINGAR SJÁ BL. NR. 1-01.
SNIÐ Í UNDIRSTÖÐUR SJÁ BL. NR. 1-03.

22 SEP 1988
HAFNARFJARÐARBÆR
BYGGINGAFULLTRÚI

BR. NR.	DAGS	EÐLI BREYTINGAR	SIGN.

STAÐARHVAMMUR 17 HAFNARFIRÐI

UNDIRSTÖÐUR - GRUNNMYND - MÁLTEIKN.

MÆLIKV. 1:50

DAGS. SEPT. '88
HANNAÐ
TEIKNAÐ ÞÞ.
VERK NR. 8832
BLAÐ NR. 1-02

SIGURÐUR ÞORLEIFSSON TÆKNIFRÆÐINGUR F.T.F.Í.
STRANDGÖTU 11 HAFNARFIRÐI SÍMI 54751