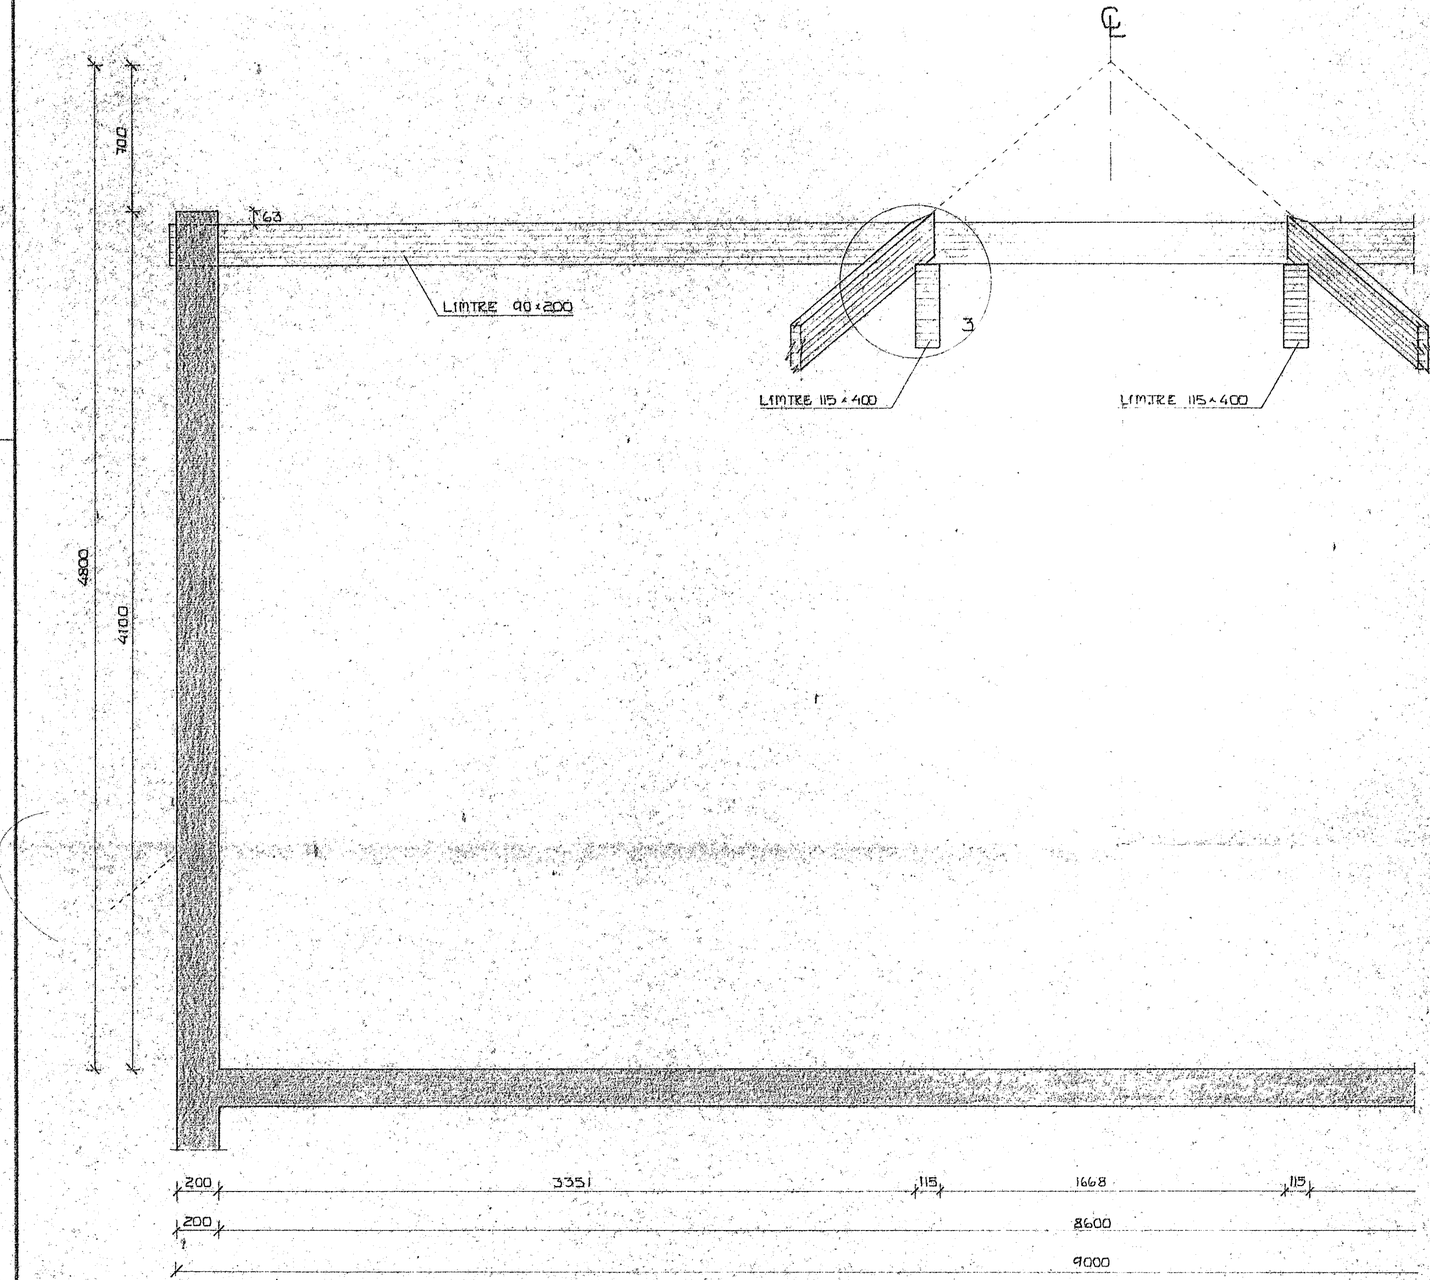

SNIÐ B-B. MKV. 1:20.

SERMYND 3 MKV 1:10.

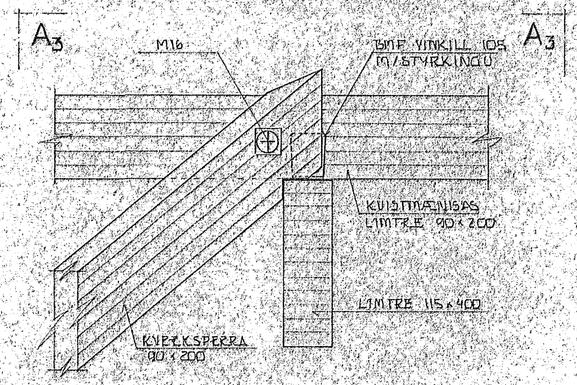

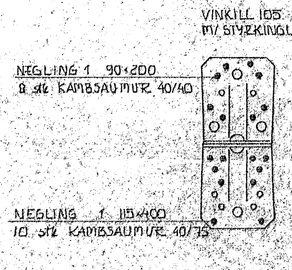

A3 - A3

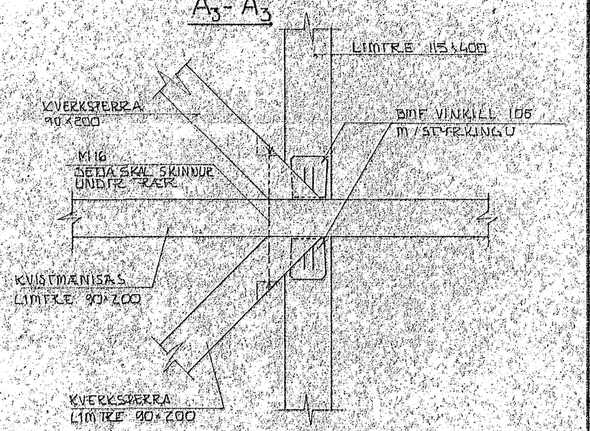

HAFNARFJARÐARBÆR
13 MAR 1989
BYGGINGAFULLTRÚINN

BR.NR.	DAGS	ÉÐLI BREYTINGAR	SIGN.

STAÐARHVAMMUR 17, HAFNARFIRÐI.
SNIÐ 1 ÁR. SERMYNDIR.

MÆLIKV. 1:20. 1:10

SIGURÐUR ÞORLEIFSSON TÆKNIFRÆÐINGUR F.T.F.Í.
STRANDGÖTU 11 HAFNARFIRÐI SÍMI 54751

DAGS	FEBR. 89
HANNAÐ	UÞ
TEIKNAÐ	UÞ
VERK NR.	8832
BLAÐ NR.	1-09