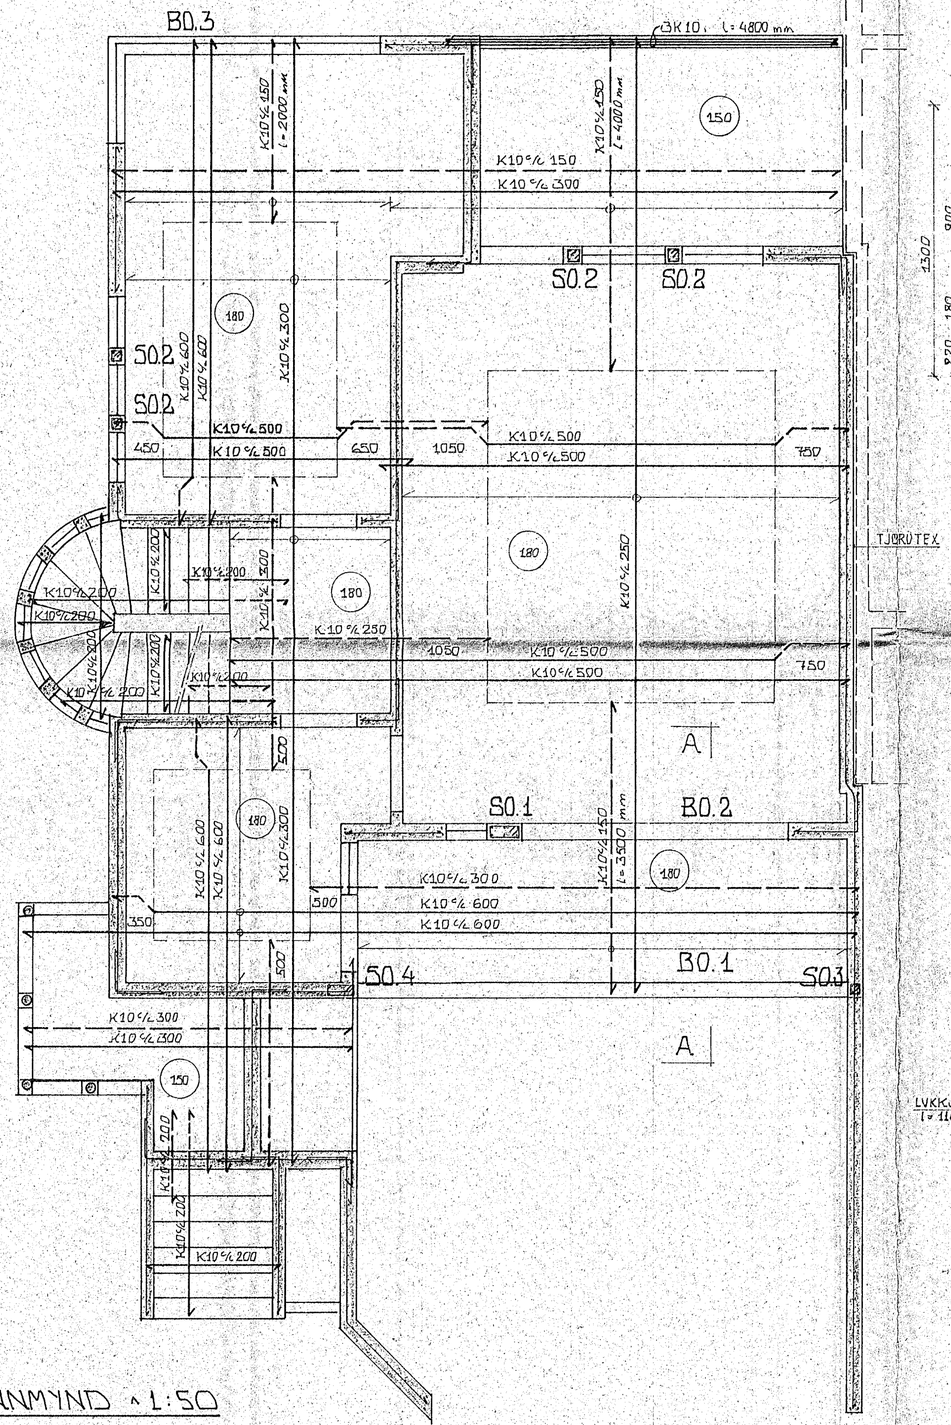

GRUNNMYND 1:50

SNIÐ A-A. MKV. 1:20

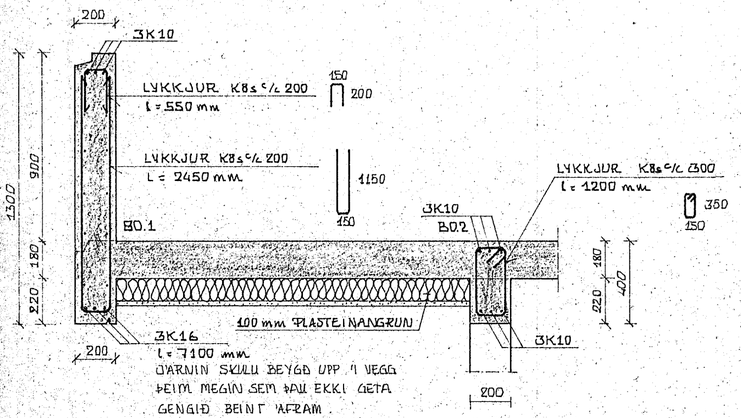

BITI B0.3. MKV. 1:20.

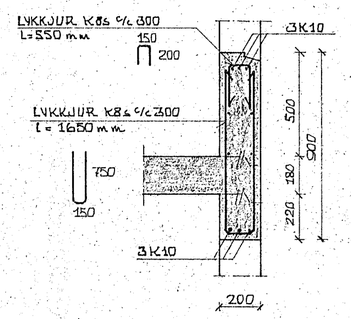

SÚLA S0.1. MKV. 1:20

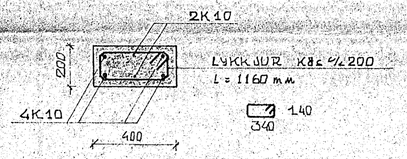

SÚLA S0.2. MKV. 1:20.

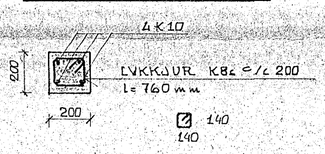

SÚLA S0.4

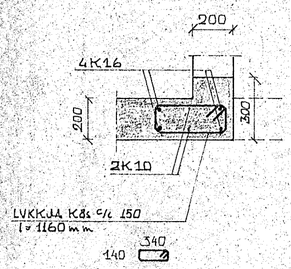

SÚLA S0.3

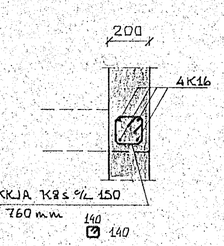

JÁRNBENDING ÚTVEGGJA K10 c/c 200 LÁRETT OG K10 c/c 300 LÓÐRÉTT
JÁRNBENDING INNVEGGJA K10 c/c 300 LÁRETT OG LÓÐRÉTT
STEYPA SÉ S-250
ÖLL MÁL ERU Í mm

16 JAN 1989
HAFNARFJARÐARBÆR
BYGGINGAFULLTRÚI

BR.NR.	DAGS	EÐLI BREYTINGAR	SIGN.

STAÐARHVAMMUR 17 HAFNARFIRÐI

BENDING PLÖTU YFIR KJALLARA.

MÆLIKV. 1:50

Ómar Ólafsdóttir

SIGURÐUR ÞORLEIFSSON TÆKNIFRÆÐINGUR F.T.F.Í.

STRANDGÖTU 11 HAFNARFIRÐI SÍMI 54751

DAGS.	NÓV. '88.
HANNAÐ	
TEIKNAÐ	ÓÓ. UÐ
VERK NR.	8832
BLAÐ NR.	1.04