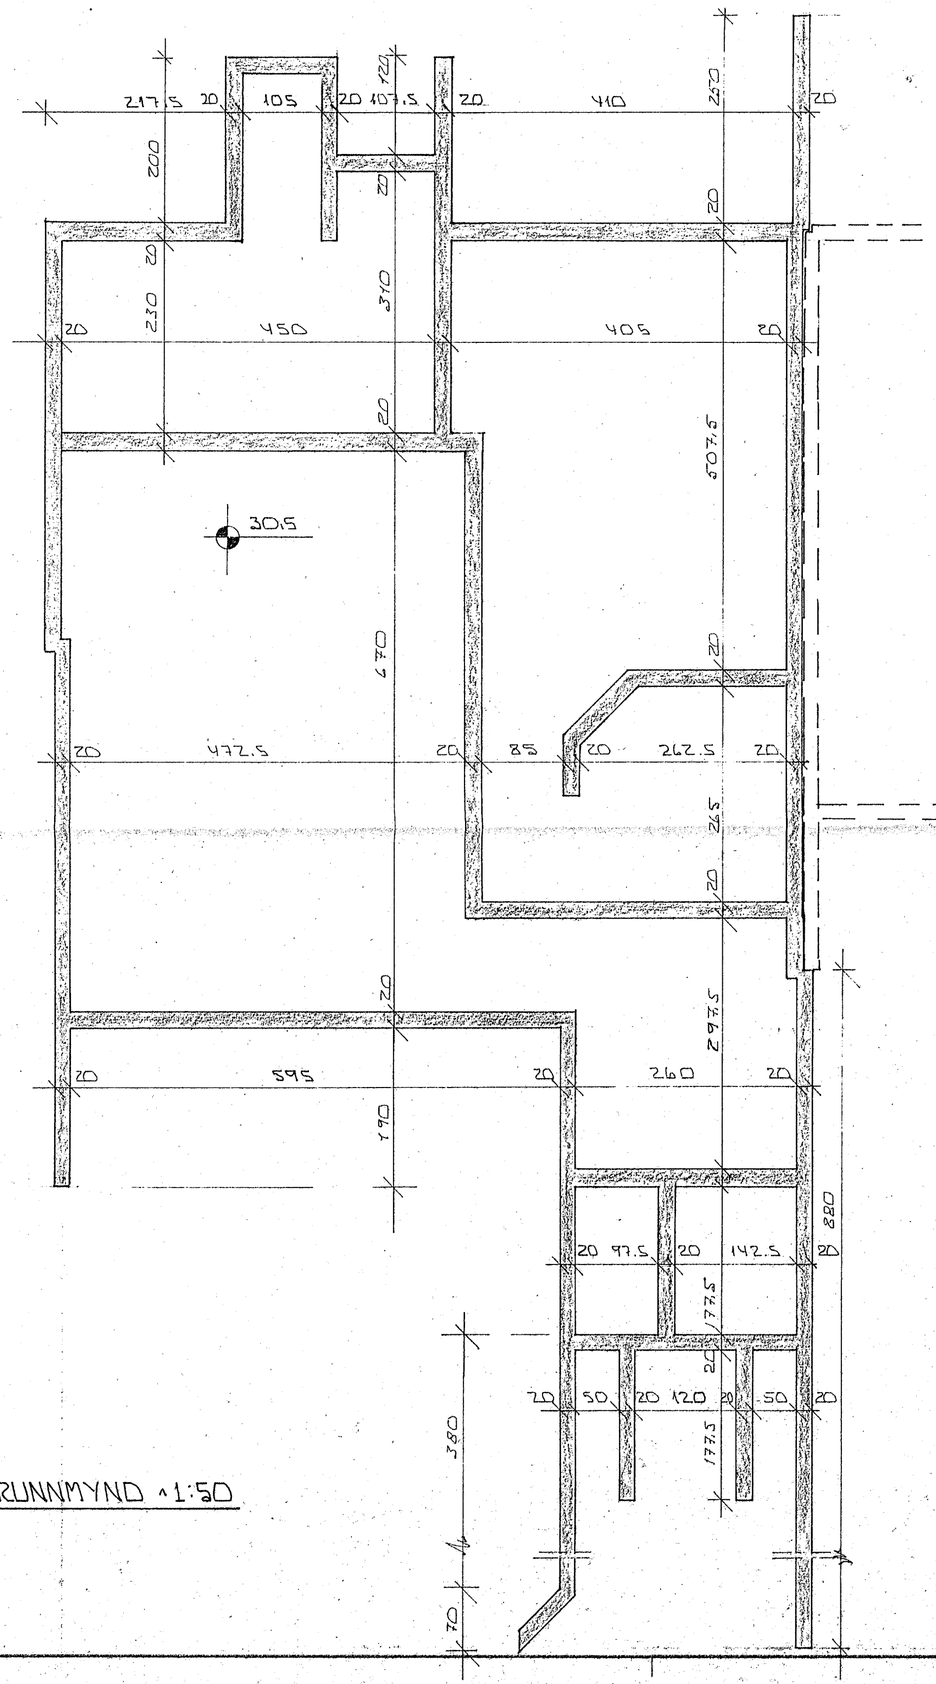

GRUNNMYND 1:50

SKÝRINGAR:

ALMENNAR SKÝRINGAR SJÁ BL. NR. 1-01
SNIÐ Í UNDIRST. SJÁ BL. NR 1-03.

HAFNARFJARÐARBÆR
BYGGINGAFULLTRÚI
22 SEP 1988

BR.NR.	DAGS.	EÐLI BREYTINGAR	SIGN.

STAÐARHVAMMUR 19 HAFNARFIRÐI

UNDIRSTÖÐUR - GRUNNMYND - MÁLTEIKN.

MÆLIKV. 1:50

DAGS.	SEPT '88
HANNAÐ	
TEIKNAÐ	ÞÞ.
VERK NR.	8833
BLAÐ NR.	1-02

SIGURÐUR ÞORLEIFSSON TÆKNIFRÆÐINGUR F.T.F.I.
STRANDGÖTU 11 HAFNARFIRÐI SÍMI 54751