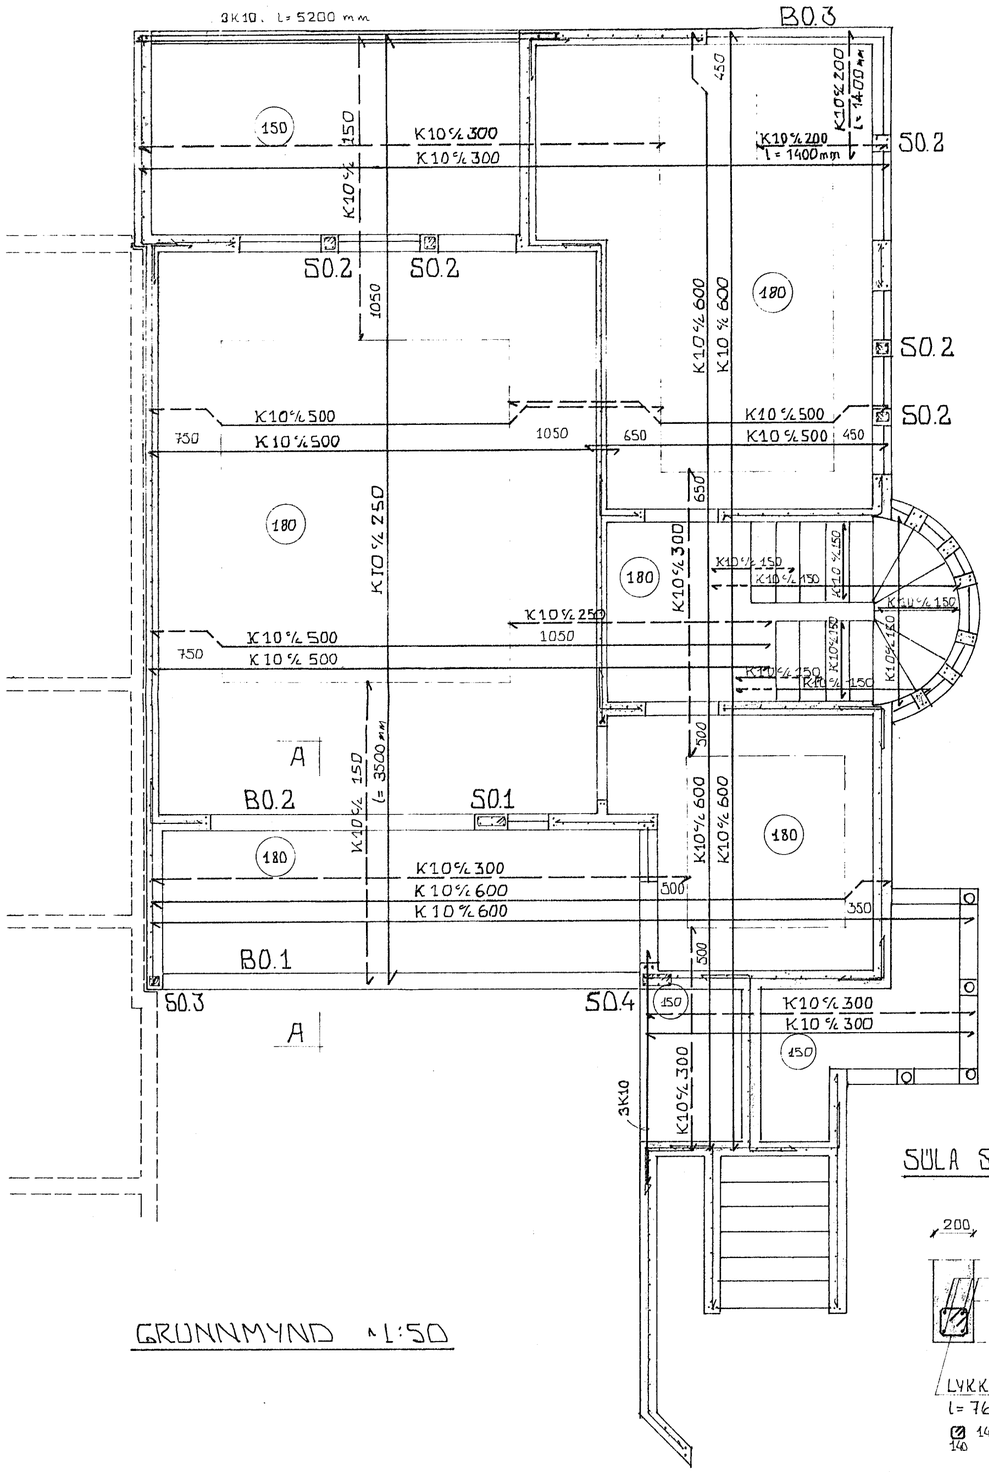

GRUNNMYND ~1:50

SNIÐ A-A. MKV. 1:20.

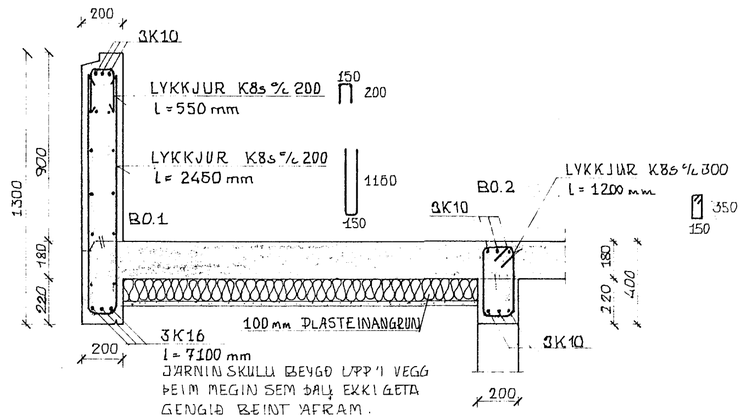

JÁRNIN SKULU BEYGÐ UPP'I VEGG ÞEIM MEGIN SEM ÞAU EKKI GETA GENGIÐ BEINT ÁFRAM.

BITI B0.3. MKV. 1:20

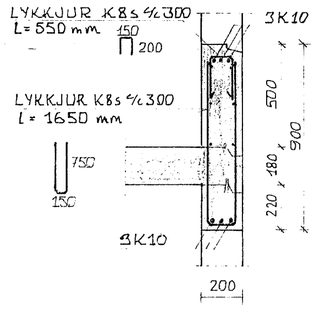

SÚLA S0.1. MKV. 1:20

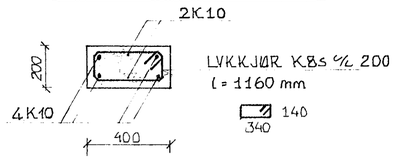

SÚLA S0.2. MKV. 1:20.

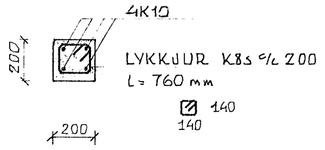

JÁRNBENDING ÚTVEGGJA K10 % 200 LÁRÉTT OG K10 % 300 LÓÐRÉTT

JÁRNBENDING INNVEGGJA K10 % 300 LÁRÉTT OG LÓÐRÉTT

STEYPA SE S-250

ÖLL MÁL ERU 1 MM

16 NOV 1988

HAFNARFJARÐARBÆR BYGGINGAFULLTRÚI

SÚLA S0.3.

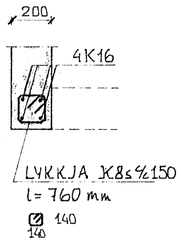

SÚLA S0.4

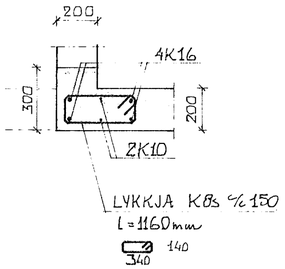

BR.NR.	DAGS	EÐLI BREYTINGAR	SIGN.

STAÐARHVAMMUR ÍI HAFNARFIRÐI

BENDING PLÖTU YFIR KJALLARA.

MÆLIKV. ~1:50, 1:20 Unnur Ólafsdóttir

SIGURÐUR ÞORLEIFSSON TÆKNIFRÆÐINGUR F.T.F.I.

STRANDGÖTU 11 HAFNARFIRÐI SÍMI 54751

DAGS	NOV 1988
HANNAÐ	UÓ
TEIKNAÐ	UÓ
VERK NR	8834
BLAÐ NR	1.04