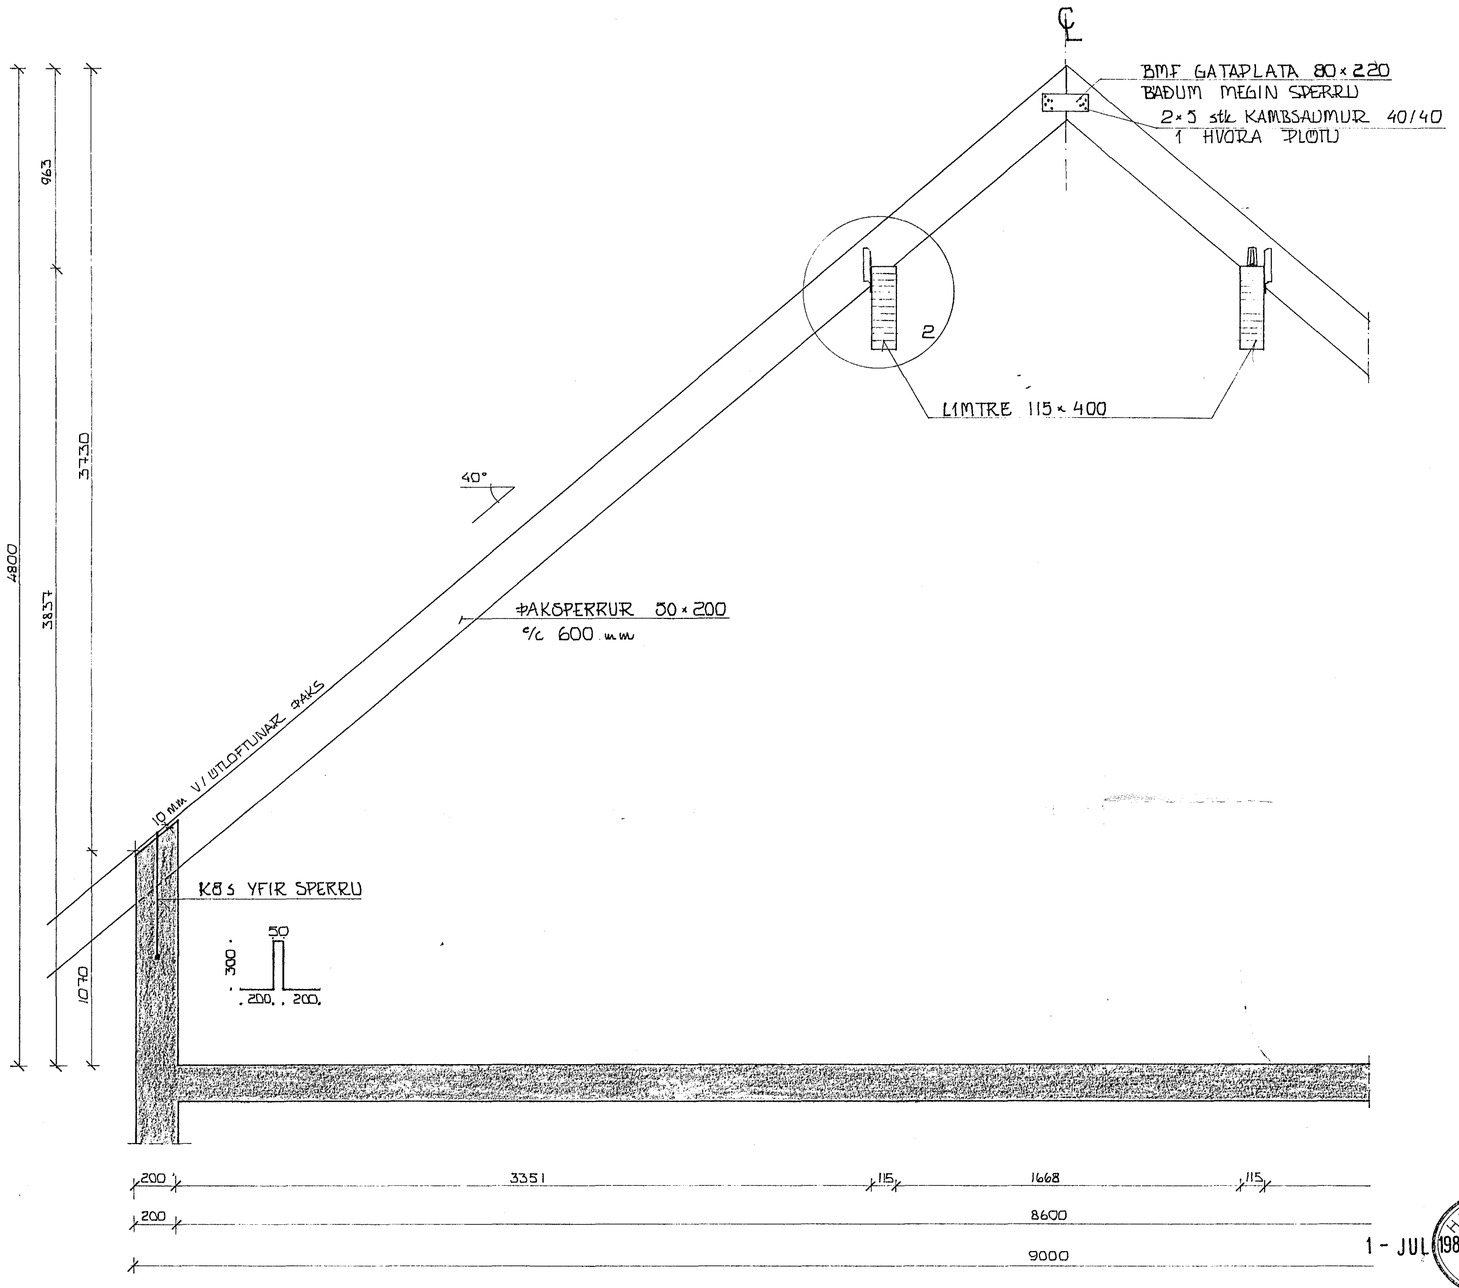

SNIÐ A-A. MKV. 1:20.

SERMYND 2. MKV. 1:10.

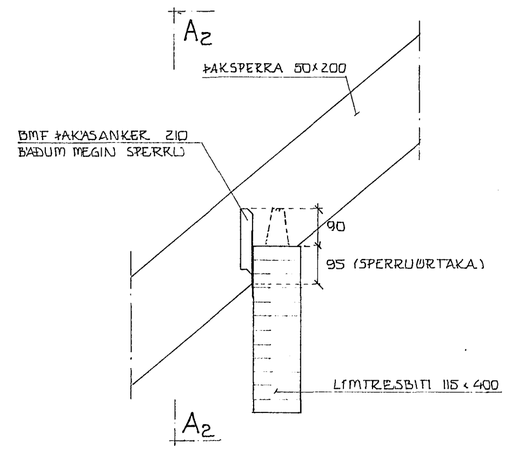

SNIÐ A2-A2. MKV. 1:10.

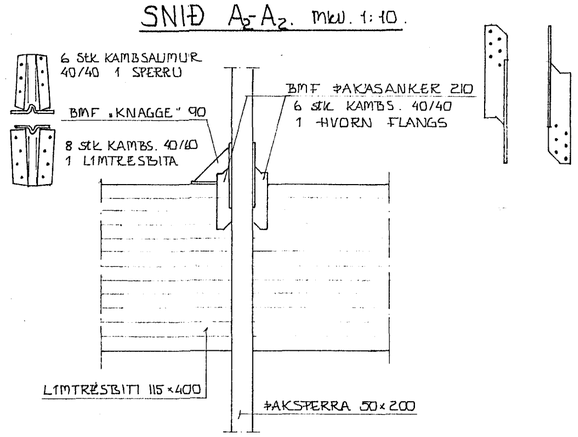

HAFNARFJARÐARBÆR
1 - JÚL 1989
BYGGINGAFULLTRÚINN

BR.NR.	DAGS.	EÐLI BREYTINGAR	SIGN.

STAÐARHVAMMUR 21, HAFNARFIRÐI.

SNIÐ 1 ÞAK. SERMYNDIR.

MÆLIKV. 1:20, 1:10

DAGS.	FEBR. '89
HANNAÐ	UÓ
TEIKNAÐ	UÓ
VERK NR.	8834
BLAÐ NR.	1-08

SIGURÐUR ÞORLEIFSSON TEKNIFRÆÐINGUR F.T.F.I.
STRANDGÖTU 11 HAFNARFIRÐI SÍMI 54751