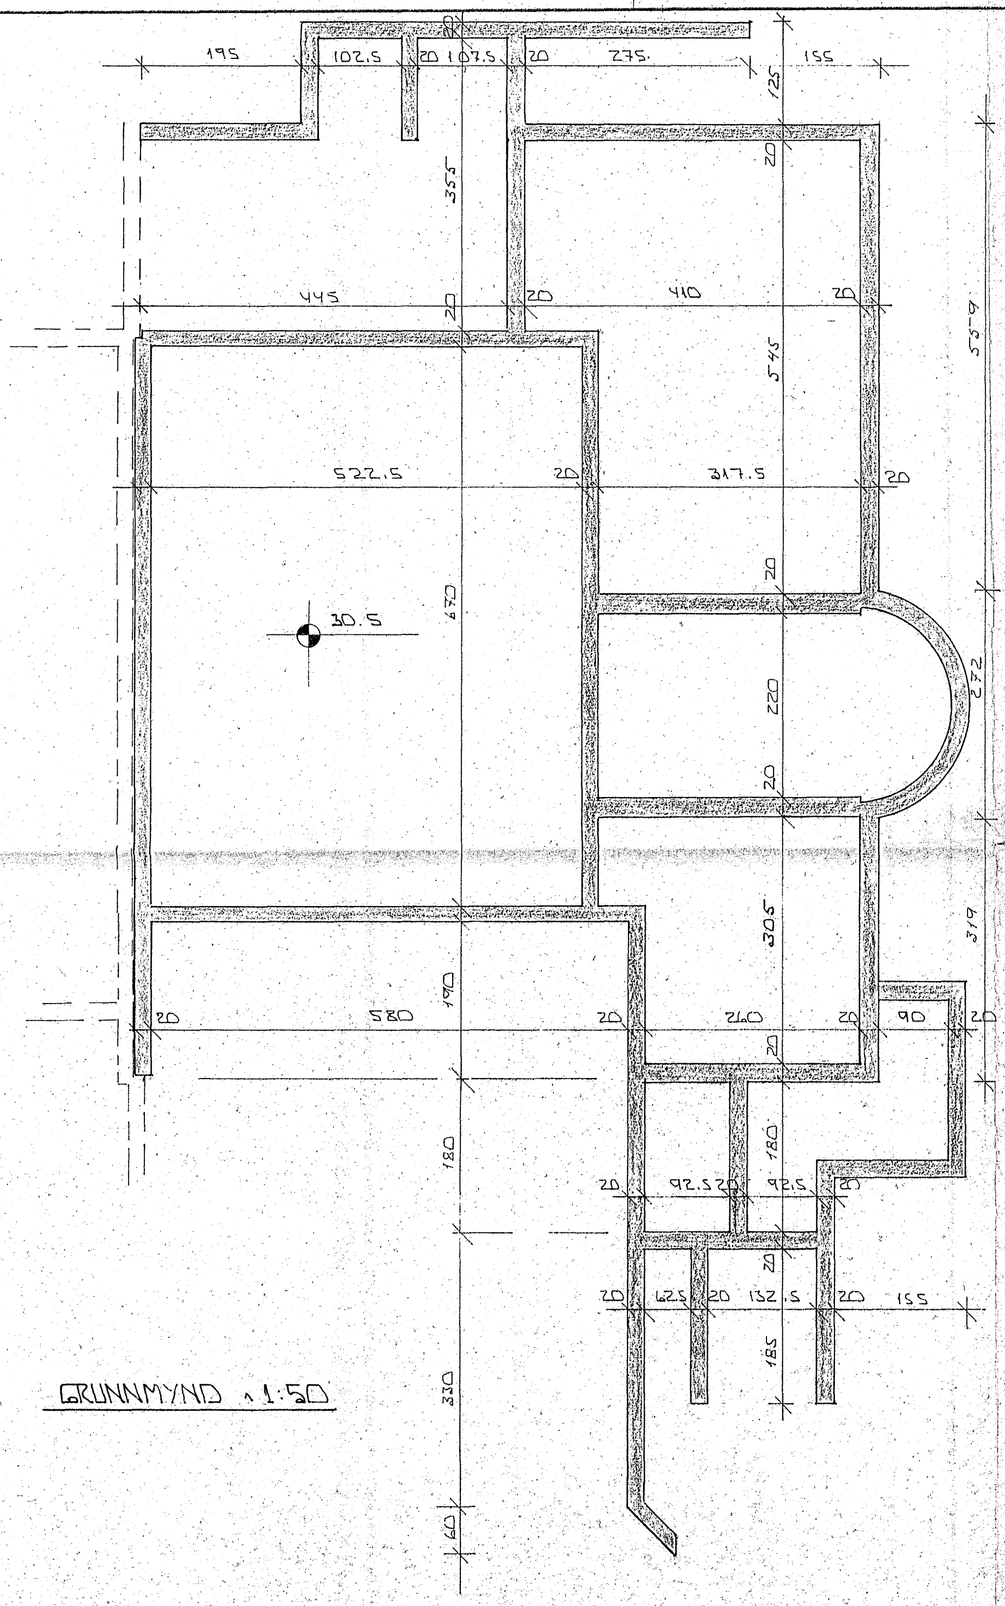

GRUNNMYND 1:50

SKÝRINGAR

ALMENNAR SKÝRINGAR SJÁ BL. NR. 1-01
SNIÐ Í UNDIRST. SJÁ BL. NR. 1-03

22 SEP 1988 HAFNARFJARÐARBÆR BYGGINGAFULLTRÚI

BR.NR.	DAGS.	EÐLI BREYTINGAR	SIGN.

STAÐARHVAMMUR 21 HAFNARFIRÐI

GRUNNMYND-UNDIRSTÖÐUR-MÁLTEIKN.

MÆLIKV. 1:50

SIGURÐUR ÞORLEIFSSON TÆKNIFRÆÐINGUR F.T.F.Í.

STRANDGÖTU 11 HAFNARFIRÐI SÍMI 54751

DAGS.	SEPT. '88
HANNAÐ	
TEIKNAÐ	HÞ.
VERK NR.	8834
BLAÐ NR.	