

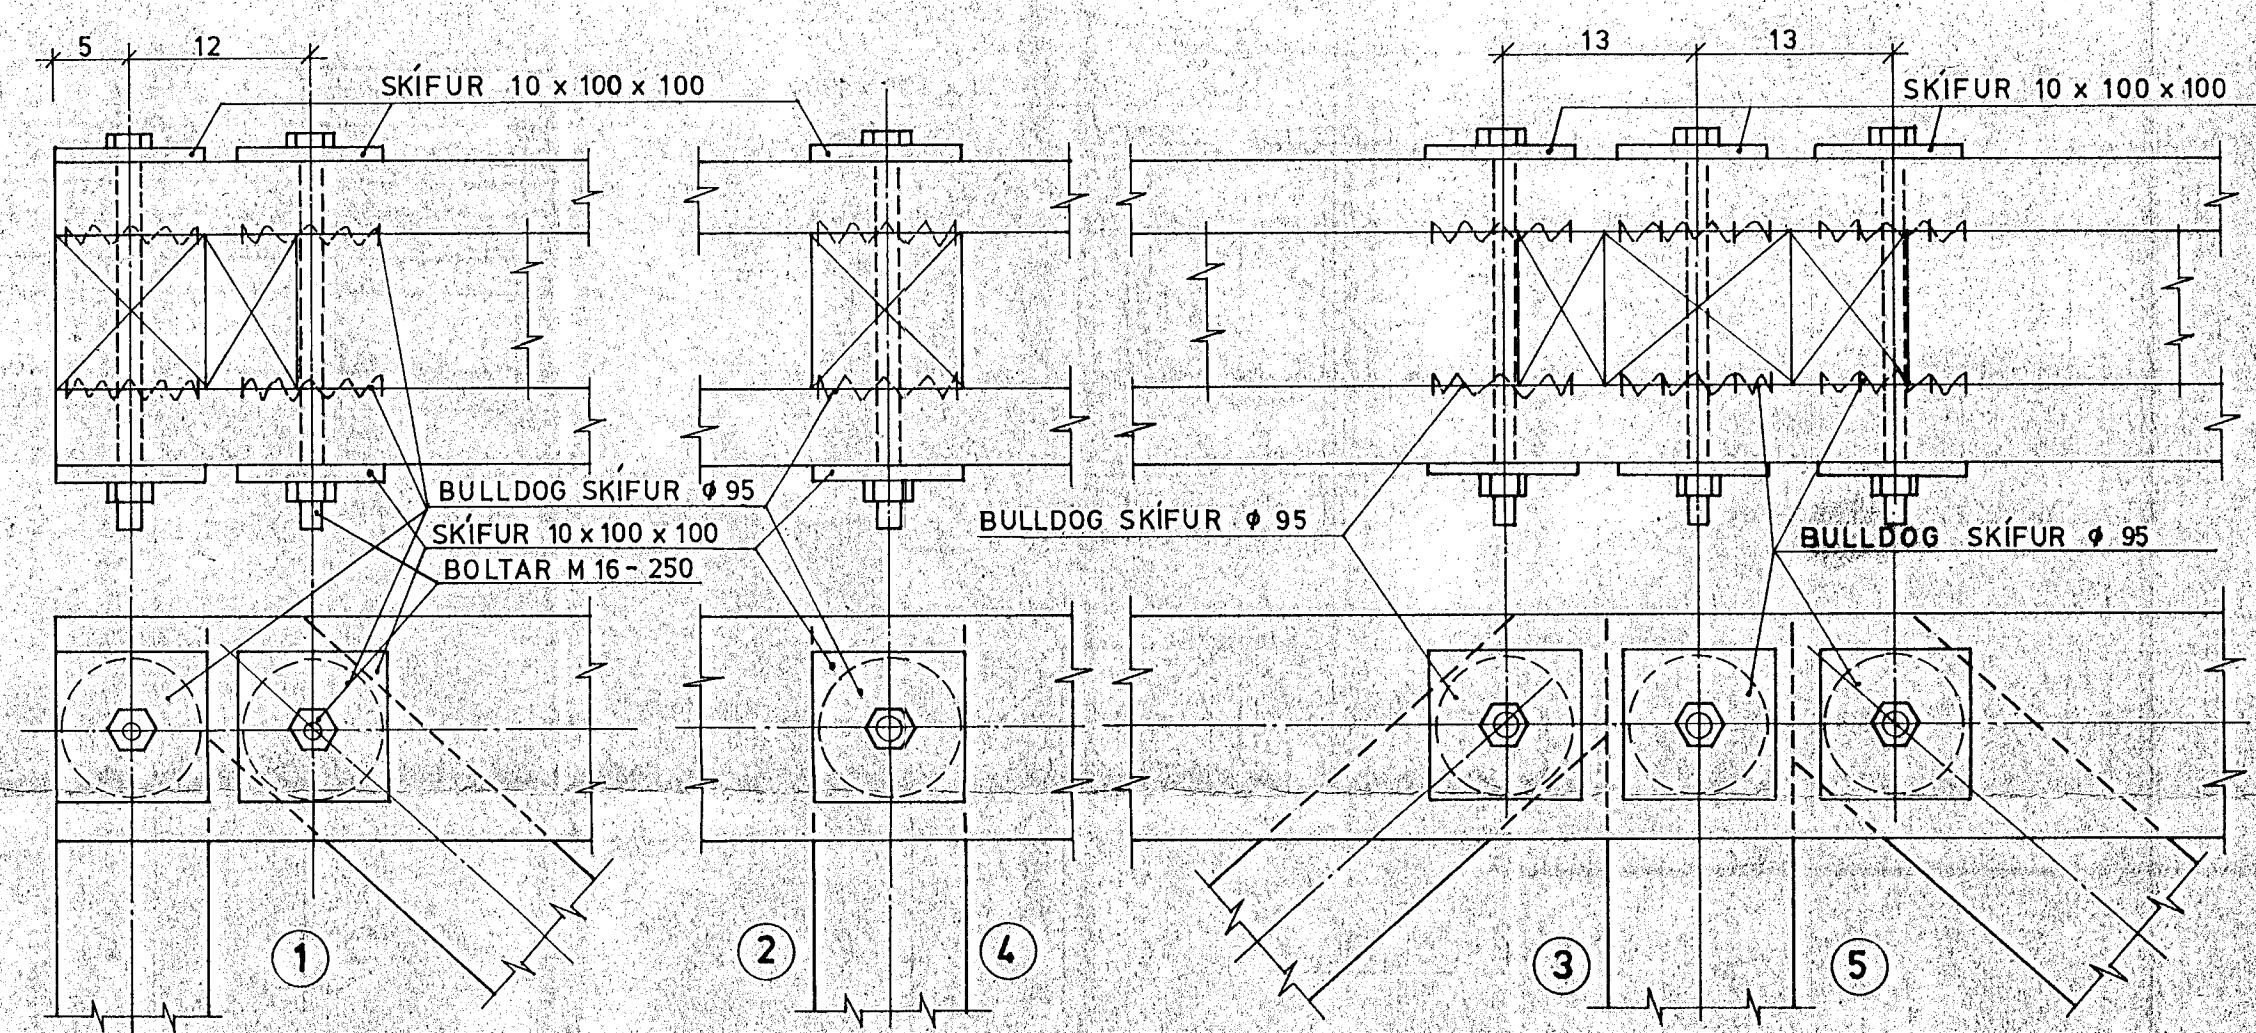


FESTING VID INNVEGG 1:10

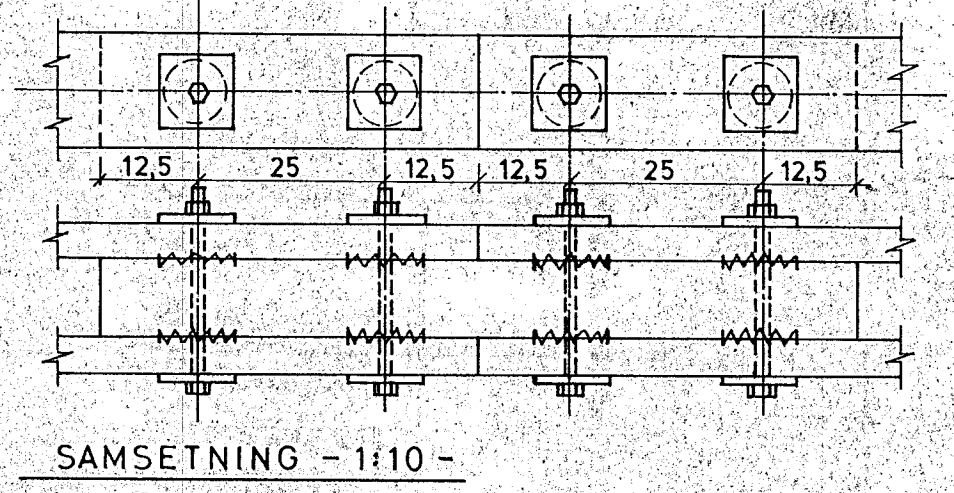


FESTING Á ÁSUM VID BITA 1:5

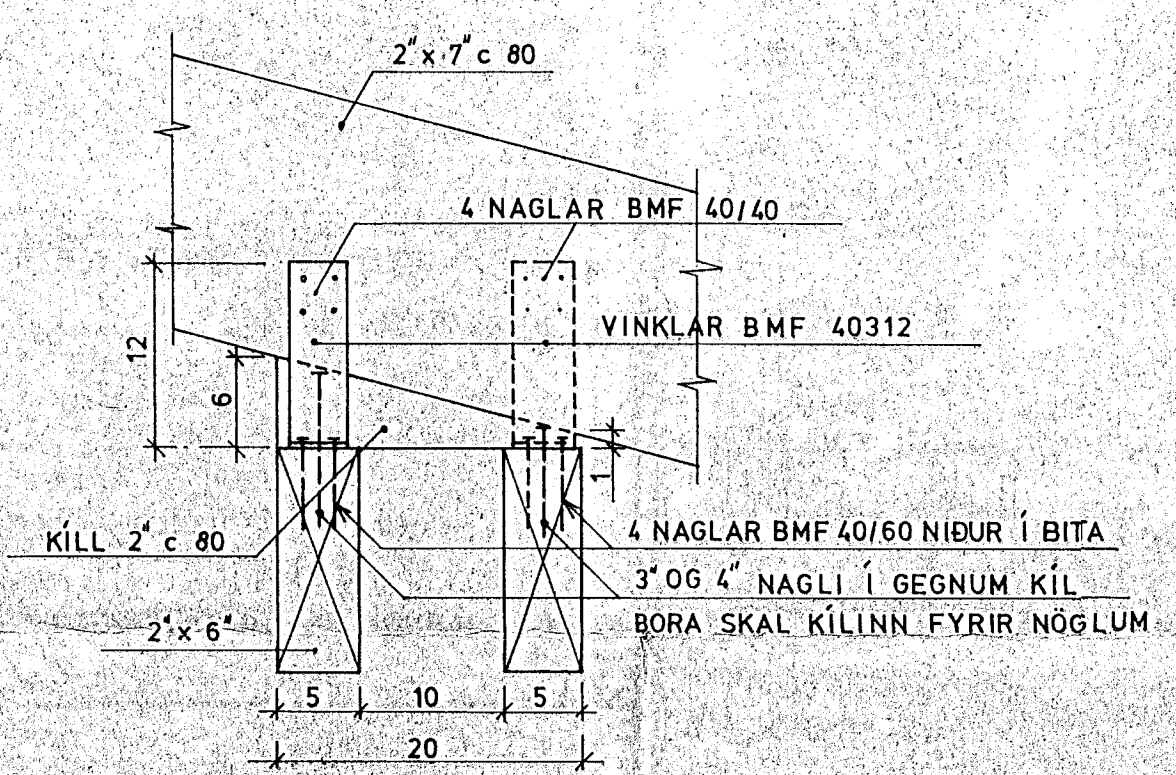


SAMSETNING - 1:10 -




BITI HÉRNA MEGIN MIÐLÍNU ER SPEGILMYND AF ÞVI, SEM ER Á HINA HLIÐ MIÐLÍNU

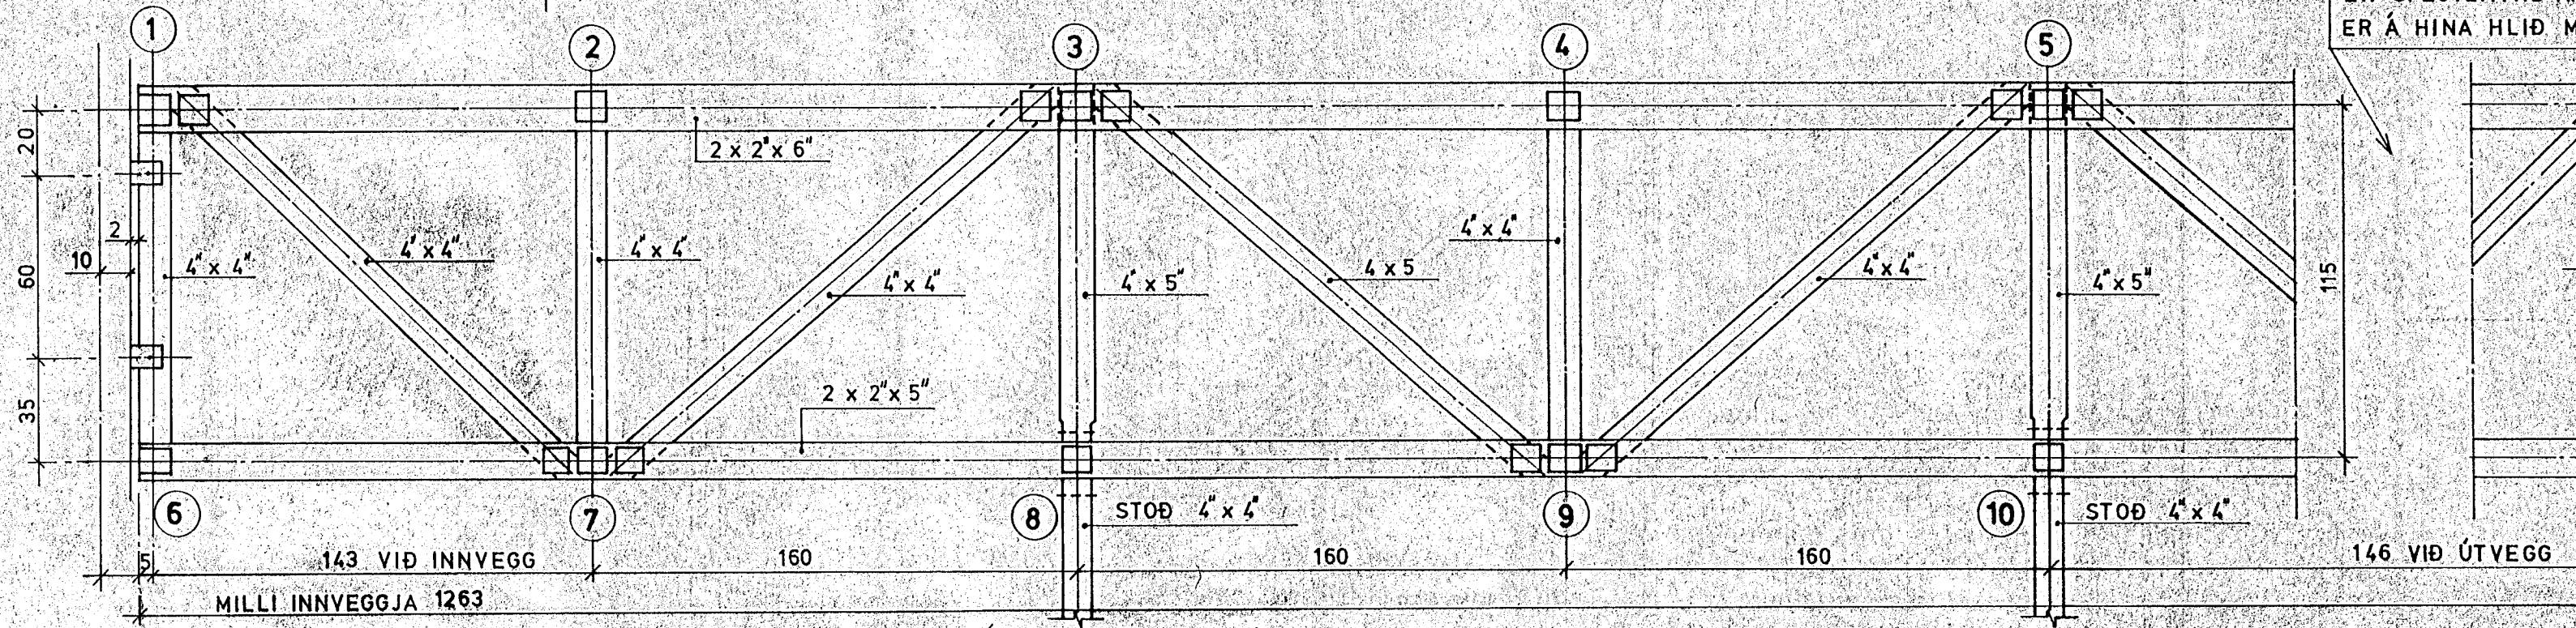

FESTING VID ÚTVEGG 1:10

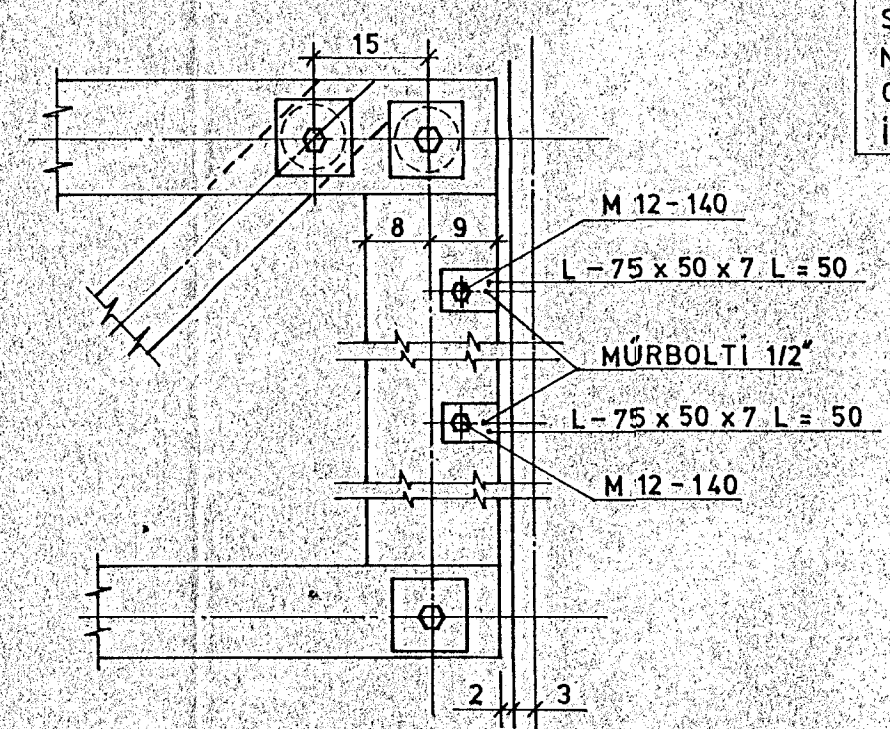

4x4 OG 4x5 MÁ SETJA SAMAN ÚR 2x2x4 OG 2x2x5. BERA SKAL LÍM Í SAMSETNINGU OG NEGLA EINS OG HÉR ER SYNT MEÐ 3' NÖGLUM. NEGLA MÁ FRÁ BÄÐUM HLIÐUM OG VERÐA ÞÁ 40 CM MILLI NAGLA Í HVORRI RÖÐ.

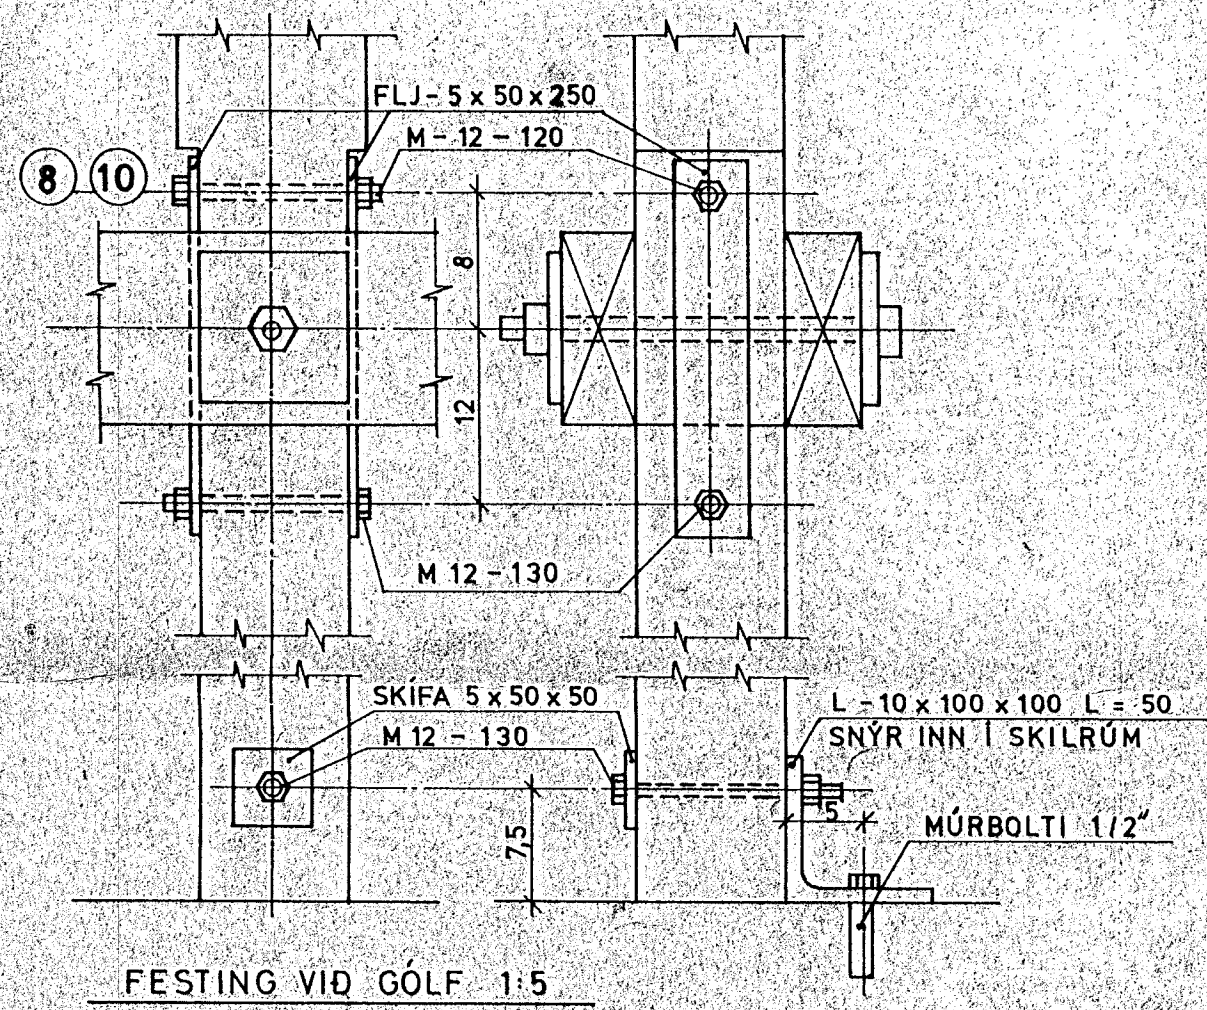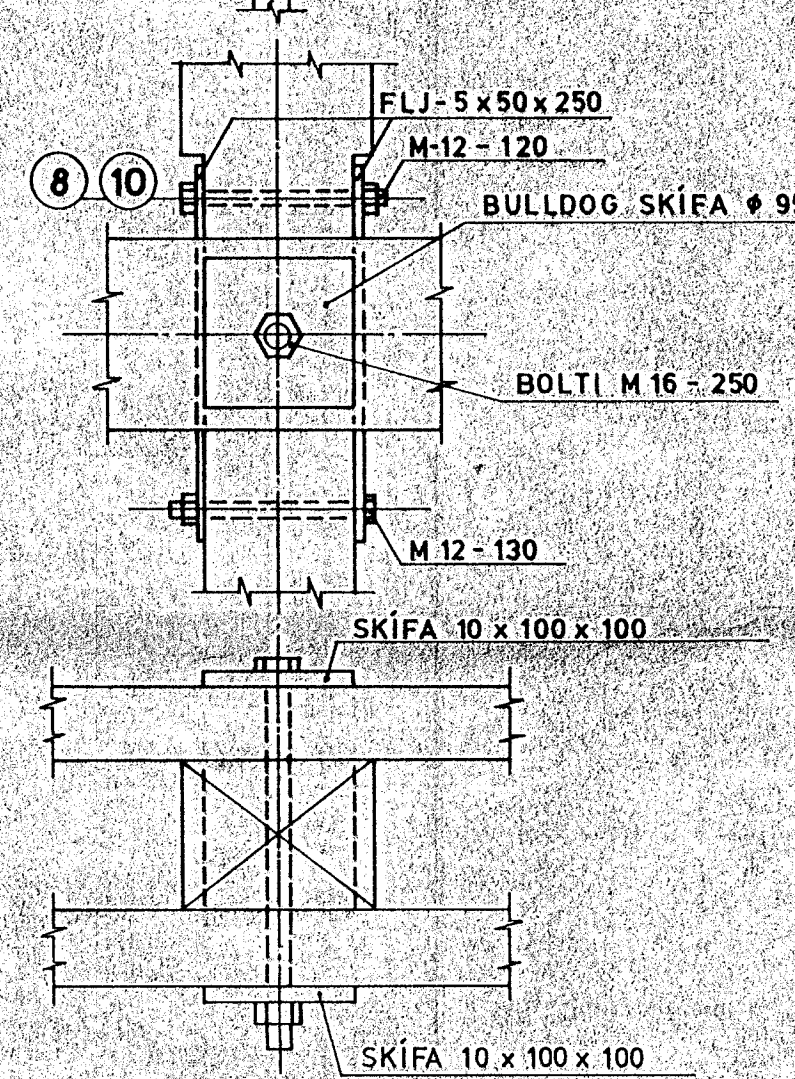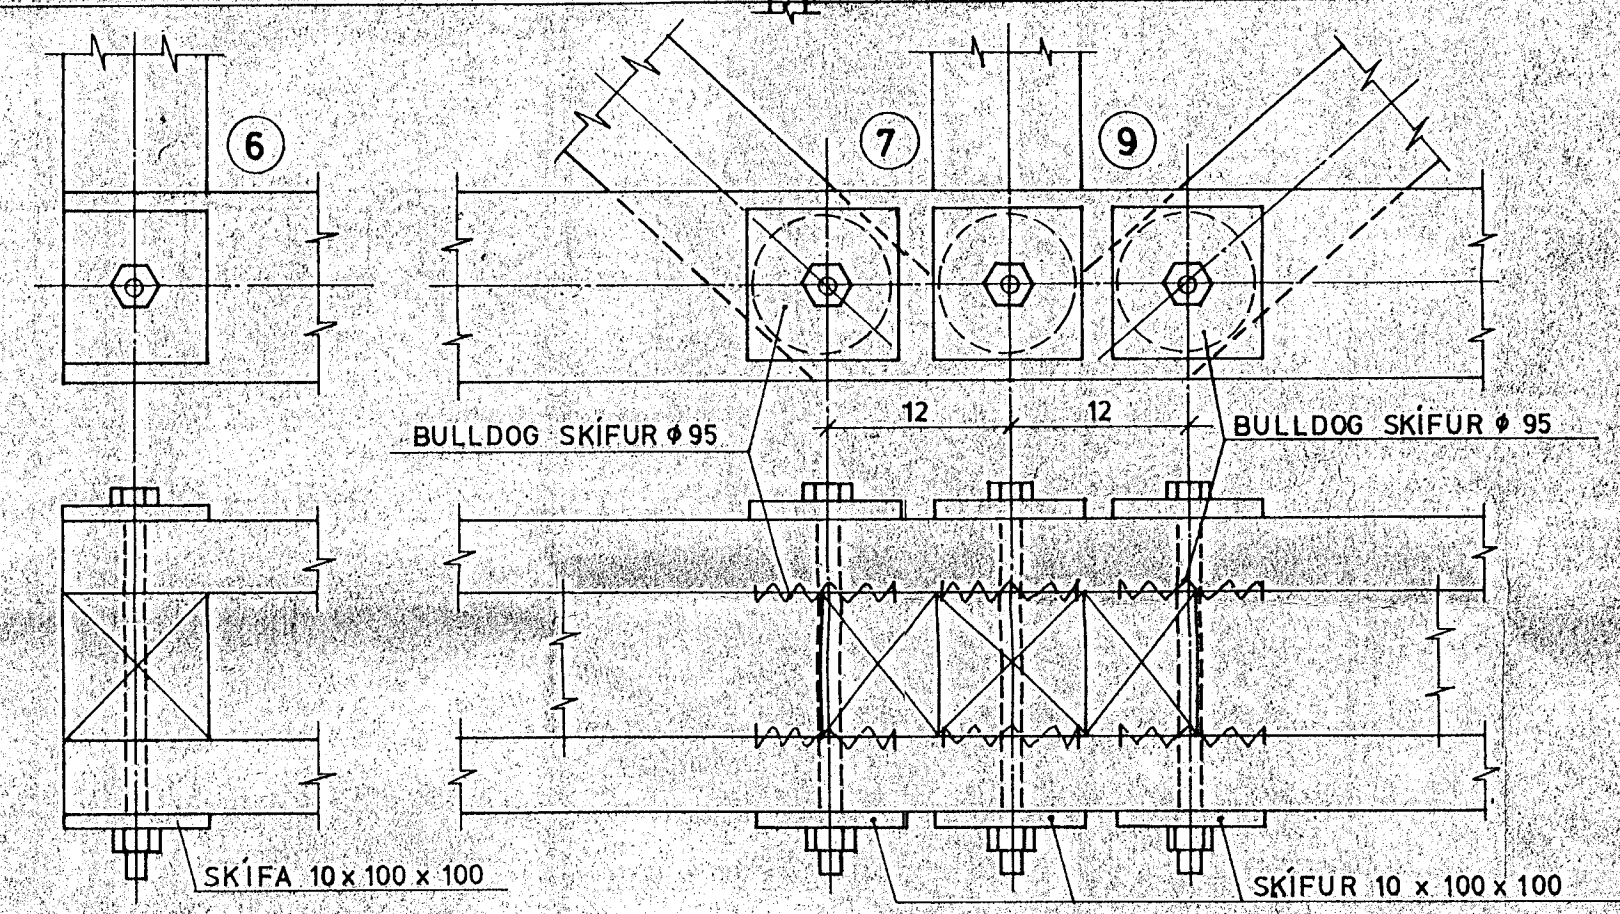


FESTING VID GÓLF 1:5

ALLT TIMBUR SKAL HEFLA OG FASA Á KÖNTUM SJÁ UPÐRÆTTI ARKITEKTA. VID HEFLUN SKAL ÞESS GÆTT AD ÞYNNA TIMBUR EINS LÍÐ OG HÆGT ER. ALLIR ÖNEFNDR BOLTAR ERU M 16-250. ALLAR UNDIRLEGGSSKÍFUR ERU 10 x 100 x 100. TENNTAR MILLILEGGSSKÍFUR („BULLDOGS“) ERU AF TVEIM GERÐUM Ø 3 3/4 OG 4 x 4 SJÁ HÉR.

SAMSETNING Á EFRI KJÁLKA MÁ VERA Í BILUM 3-4 OG 4-4. EN NEDRI KJÁLKA Í BILI 6-7. SAMSETNING ER GERÐ EINS OG HÉR ER SYNT. NEDRI KJÁLKA MÁ EINNIG SETA SAMAN Í BILI 5-6. MILLISTYKKI SKAL VERA 60 CM LANGT NEGLT MEÐ 6 NÖGLUM 4' FRÁ HVORRI HLIÐ OG Á HVORA HLIÐ SAMSKETTA.

MÚRBOLTAR SKULU VERA „RED HEAD“ EDA JAFNGOTT, SJÁLFBORANDI EDA ÖTENNT, „SLEE VE“ ANKER, „STUD“ ANKER EDA „FEBOLT“ KOMA EINNIG TIL GREINA. GÆTA SKAL ÞESS AD BORA FYRIR ANKERUM MEÐ RÆTTRI BORSTÆRÐ OG Í RÉTTA DÝPT. SKEKKJA Í ÞESSU EFNI VELDUR ÞVI AD BOLTI FÆR EKKI ÞAÐ HALD SEM ÆTLAST ER TIL.

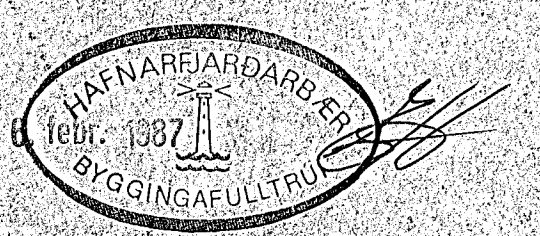

BR		DAG		BREYTING Á		LEGA		USKR	
BRAGI ÞORSTEINSSON EYVINDUR VALDEMARSSON BYGGINGARVERKEYFINGAR- OG CIVILENGINEERS, MVI - EYV REKINGARVEIÐI 26A - REYKJAVÍK - SMAR 0228 - 2214									
DAGHEIMILI OG LEIKSK STÁÐARHVAMMI / HAFNARFRÐI					BITI B6				
REYKJAVÍK 24.11.86					KVARDI 1:20, 1:10, 1:5				
TEKNI		REKNI		VERK		BL. NR.		BR.	
ATH		SAMP		8634		5			