


K = 20,0m

LENGD Í LÍNU Y

HÆÐ Á MIÐLÍNU

HÆÐ Á RÆSI

HÆÐ Á NIÐURFÖLLUM

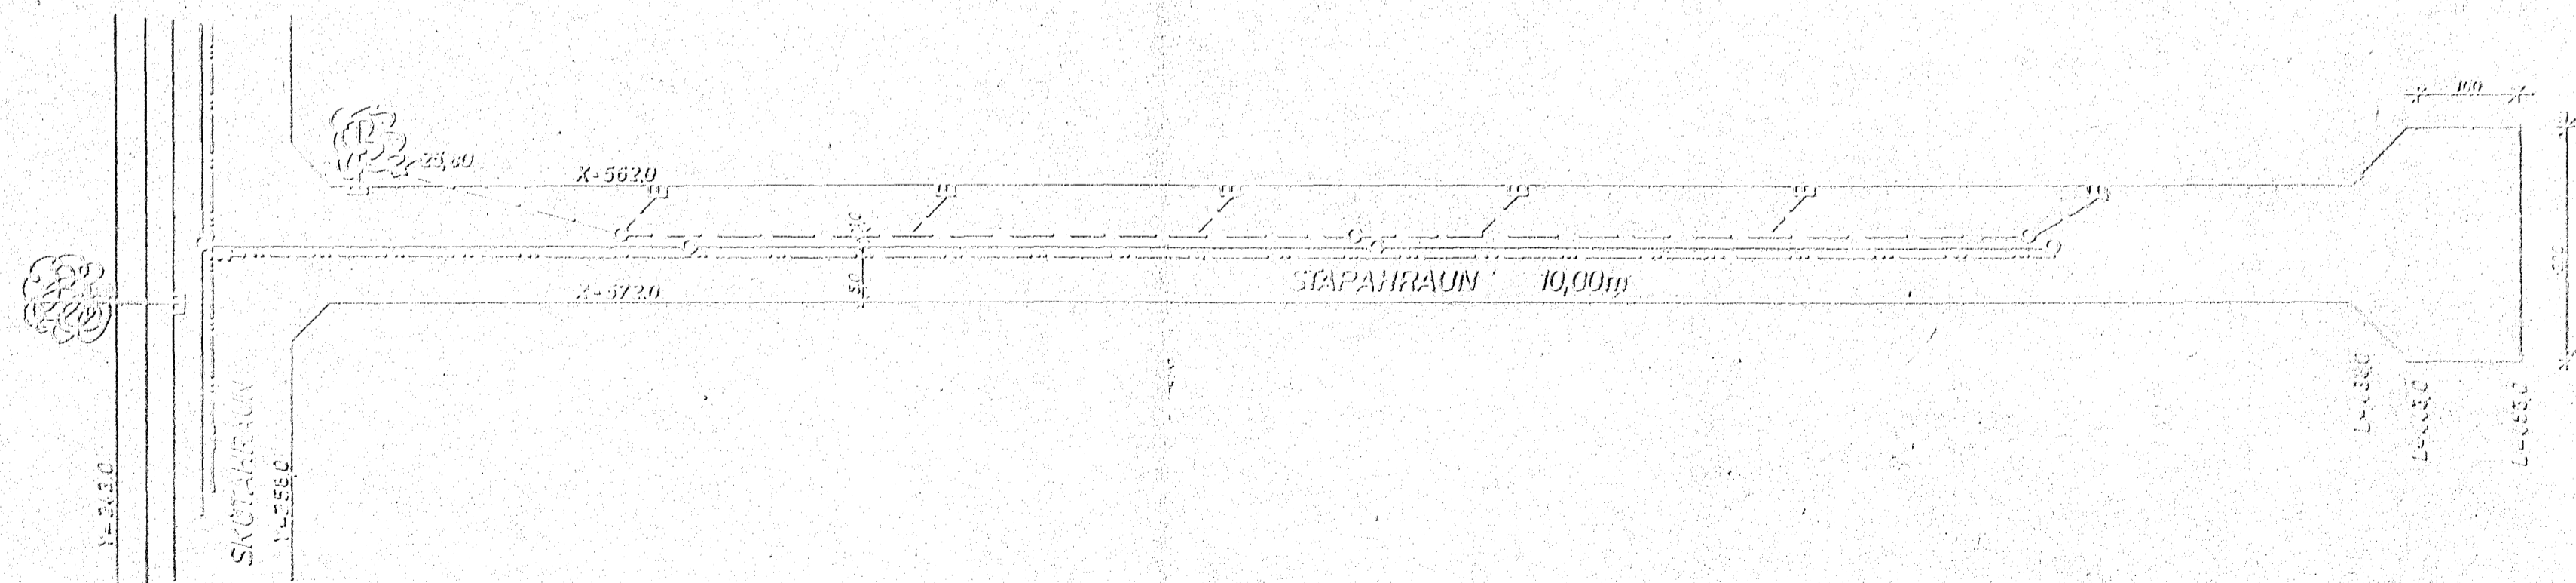

BEIÐARVERKFRÆÐINGURINN 1 HAFNARFIRÐI			
ÍDNADARHYVERFI — STAPAÐRAUN	MEIÐVARIÐ 1:500 1:100	VERK 7303	TEKIÐ 1.9.69.
LANGSNID Y-2580 — 4530	Heimsk: / Tollsk: 27	Áhrifsk: / Samb: /	DAGS MÁÍ '79
JÓHANN GUNNAR BERGSPÓRÐSON	BYRJI		

12/092