
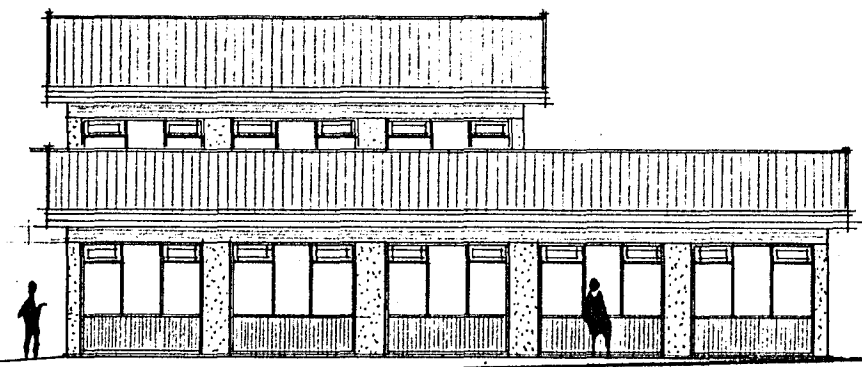
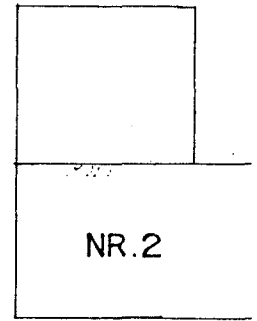


STAPAHRAUN NR.1

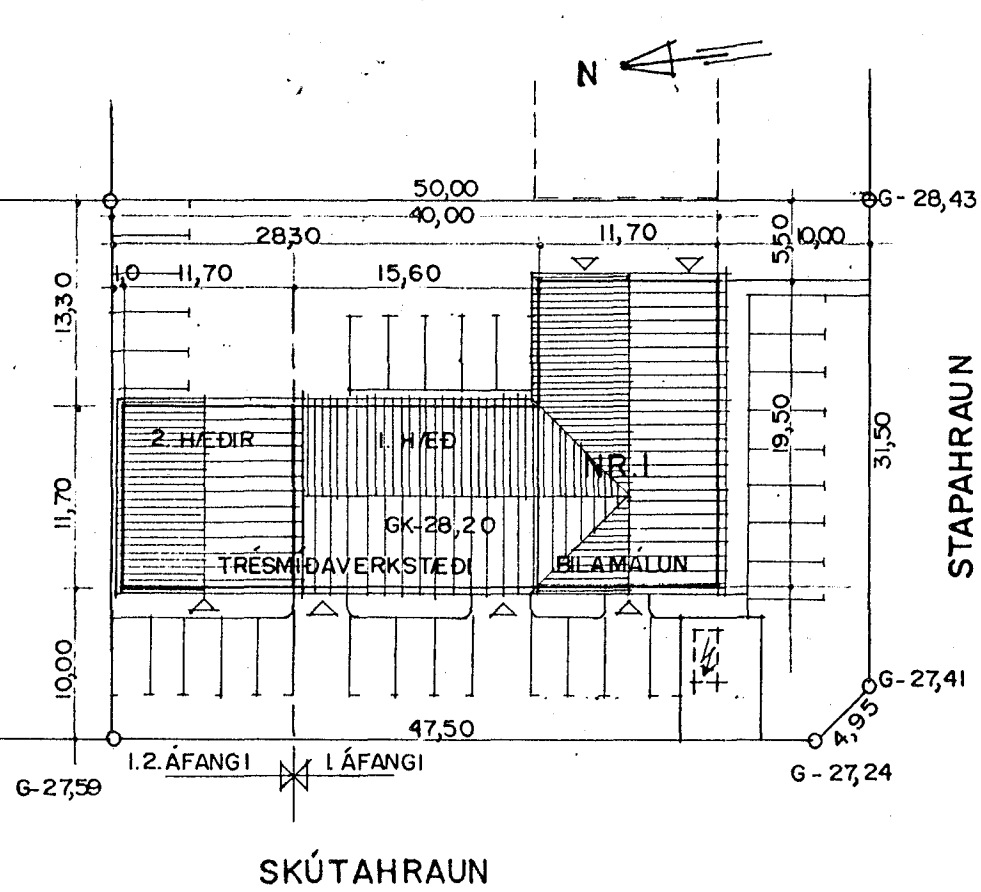


ÚTLIT SUÐUR M=1:200


AFSTÓÐUMYND M=1:500

SKÝRINGAR

1. ÁFANGI	410,7 M ²
2. ÁFANGI	
1.HÆÐ	136,9 M ²
2.HÆÐ	136,9 M ²
SAMTALS	684,5 M²
LÓÐARSTÆRÐ	1698,9 M ²
NÝTINGAHLUTFALL	0,4

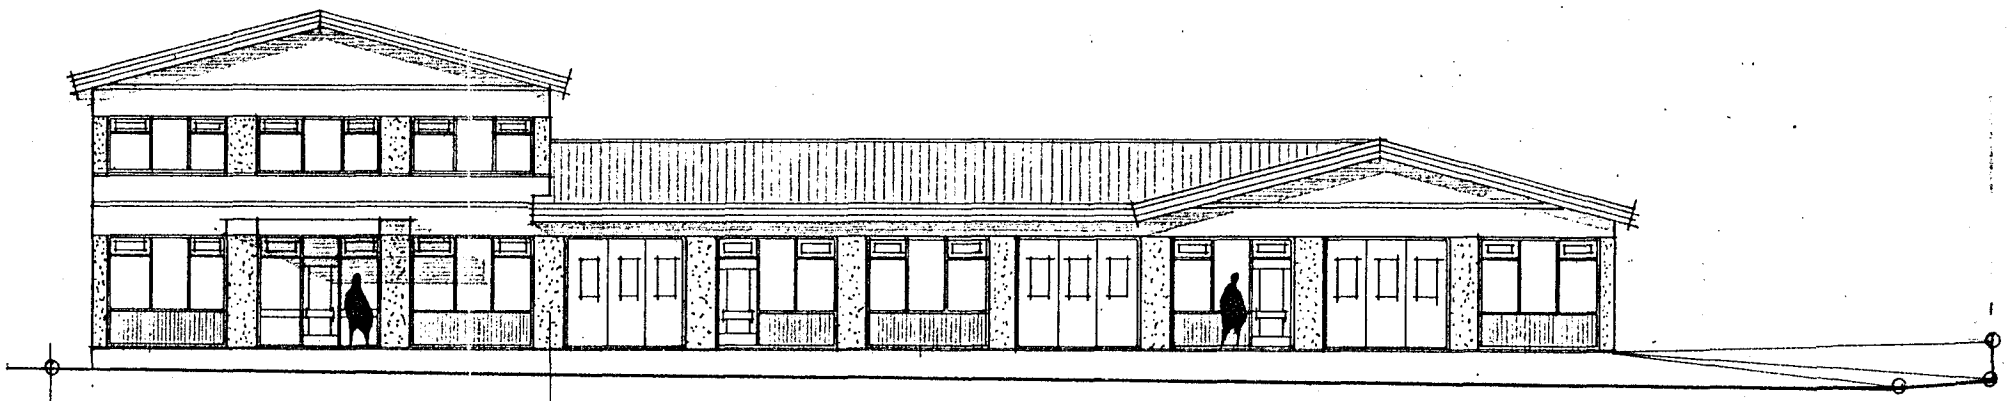

ÚTLIT VESTUR M=1:200

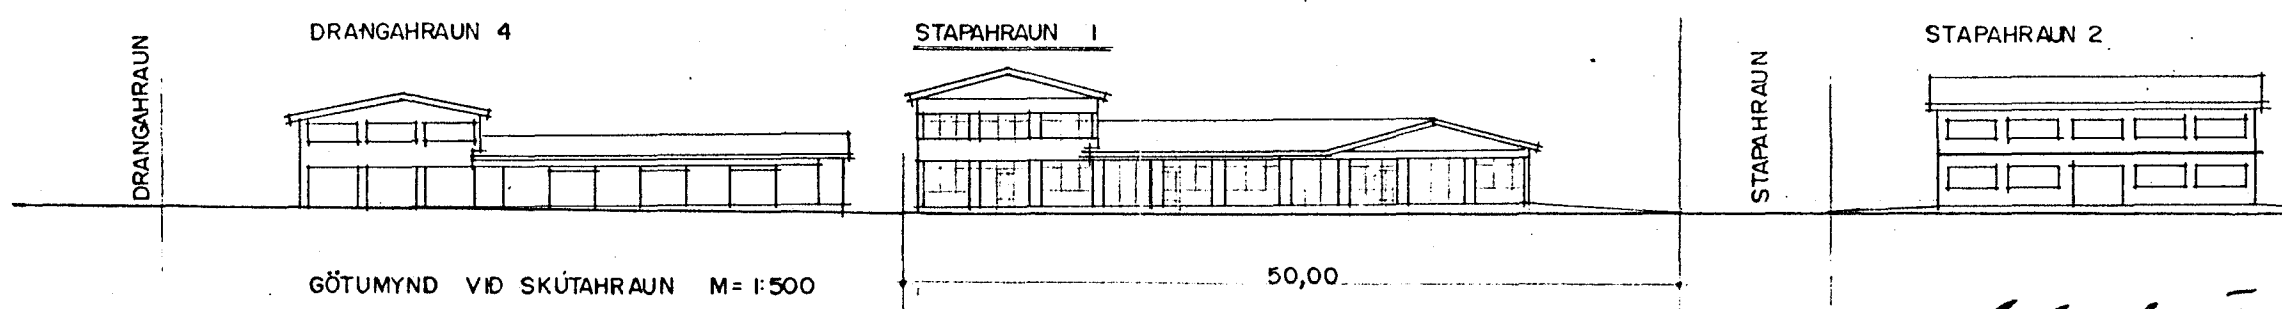

TEIKN. NR.101 BREYTT 18/4 '85

TEIKNAD 23.MARS 1985 ERLENDUR ÁRNI HJÁLMARSSON BYGGINGAFRÆÐINGUR B.F.Í. ÁLFASKEIÐI 80. HAFNARFIRÐI sími 53860

Erlundur Árni Hjálmarsson

FYRIRSPURN.