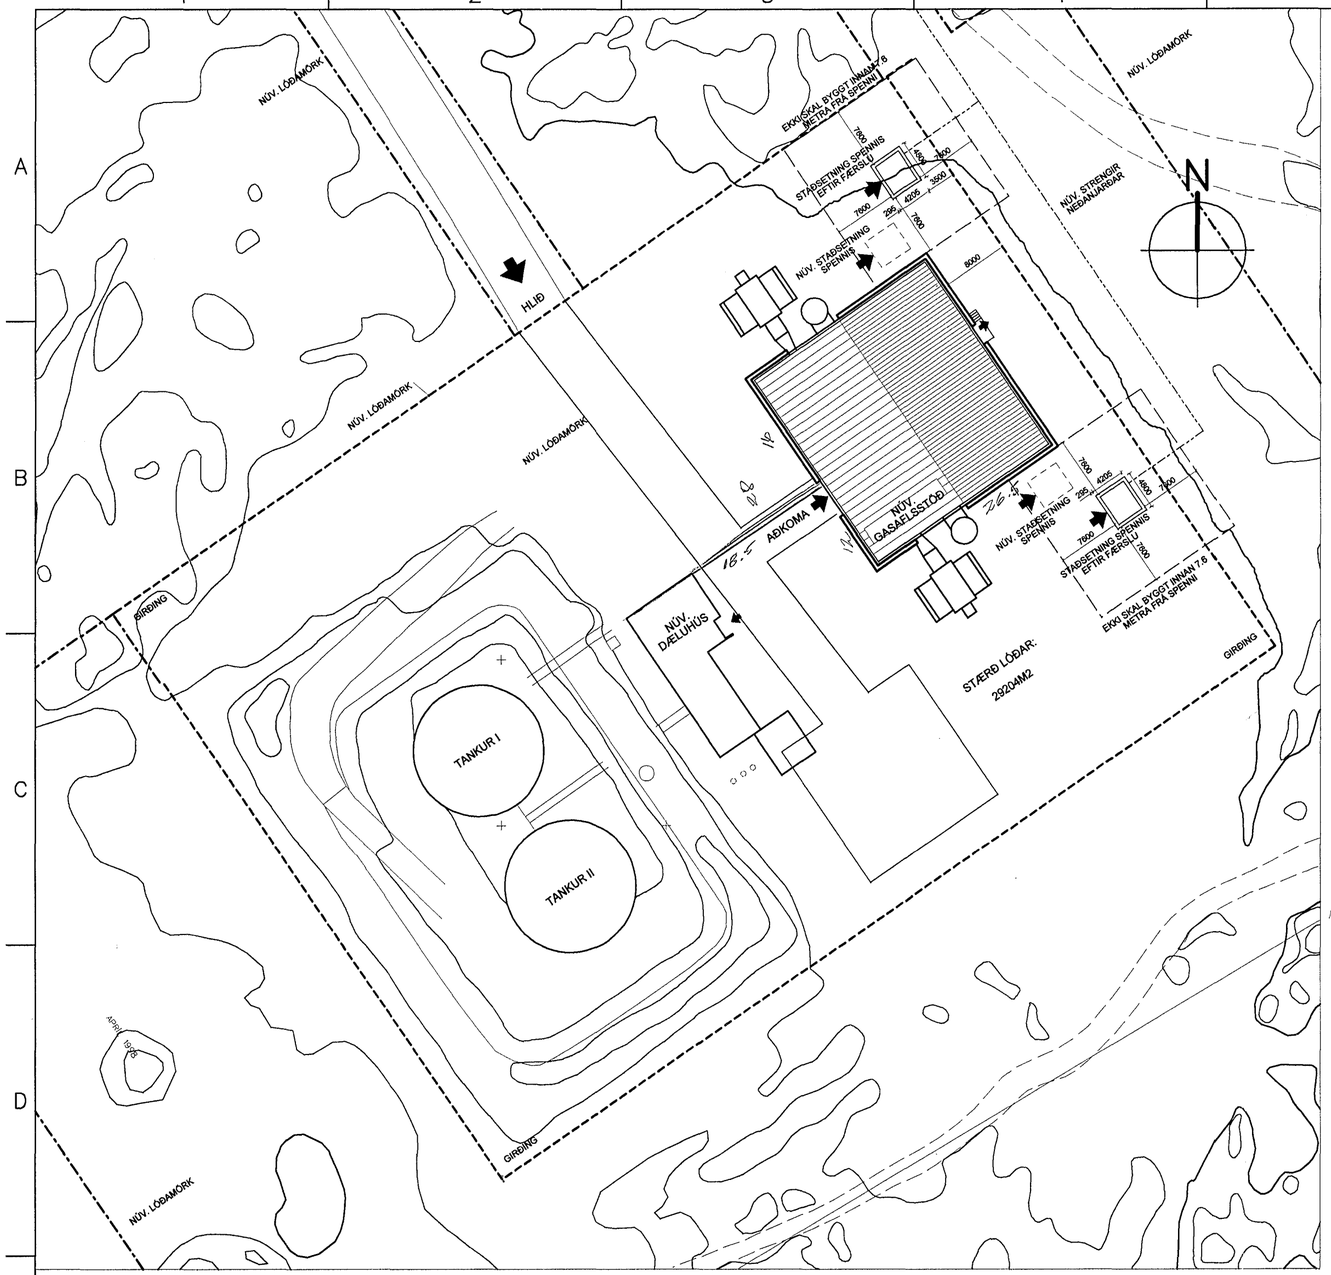

AFSTÖÐUMYND, 1:500

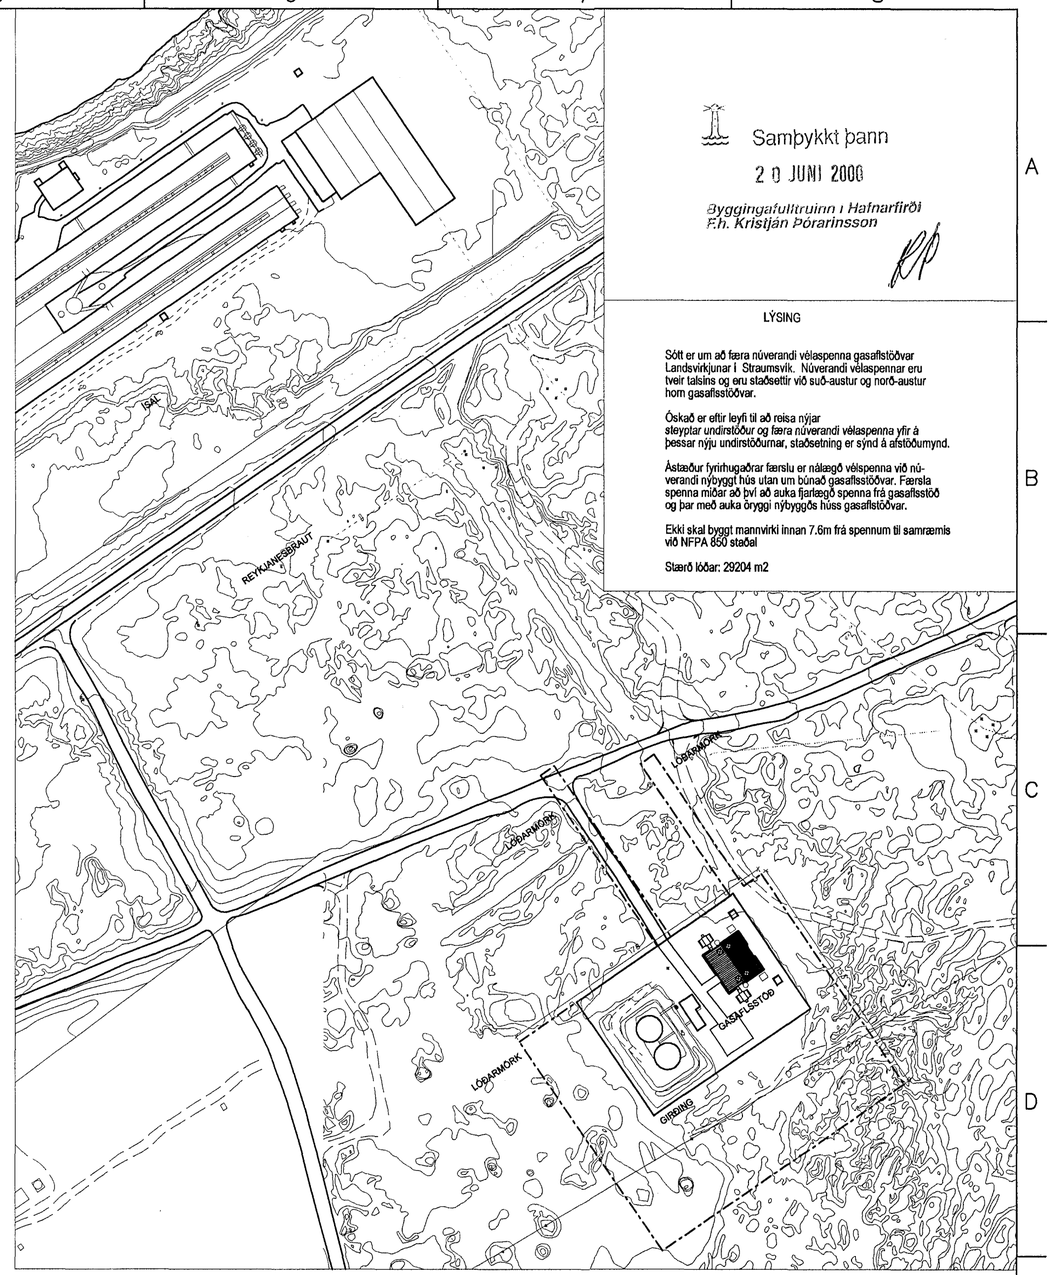

AFSTÖÐUMYND, 1:2500

Samþykkt þann

20 JÚNÍ 2000

Byggingafulltrúinn í Hafnarfirði
F.h. Kristján Þórarinsson

LÝSING

Sótt er um að færa núverandi vélaspenna gasaflstöðvar Landsvirkjunar í Straumsvík. Núverandi vélaspennar eru tveir talsins og eru staðsettir við suð-austur og norð-austur horn gasaflsstöðvar.

Óskað er eftir leyfi til að reisa nýjar steyptar undirstöður og færa núverandi vélaspenna yfir á þessar nýju undirstöðurnar, staðsetning er sýnd á afstöðumynd.

Ástæður fyrirhugaðrar færslu er nálægð vélspenna við núverandi nýbyggt hús utan um búnað gasaflsstöðvar. Færsla spenna miðar að því að auka fjarlægð spenna frá gasaflsstöð og þar með auka öryggi nýbyggðs húss gasaflstöðvar.

Ekki skal byggt mannvirki innan 7.6m frá spennum til samræmis við NFPA 850 staðal

Stærð lóðar: 29204 m2

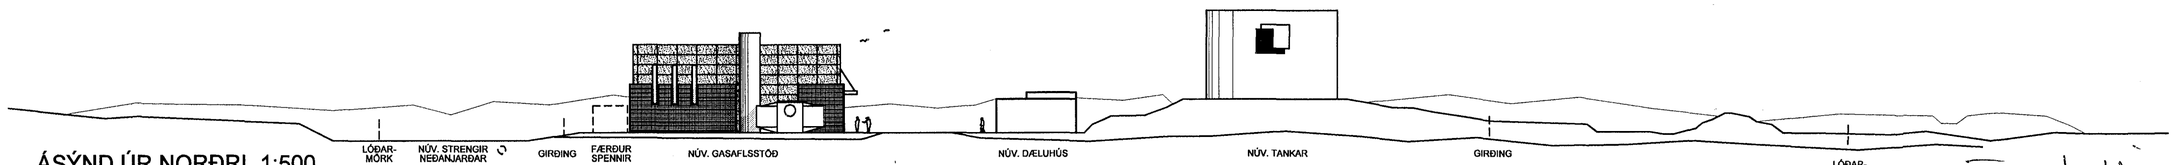

ÁSÝND ÚR NORÐRI, 1:500

MATSHLUTI 01, LANDNÚMER 122107, STAÐGREINIR 6950-9710

2301561149

ÚTGÁFA	BREYTING	DAGSETNING	GERT	SAMÞ.	ÚTGÁFA	BREYTING	DAGSETNING	GERT	SAMÞ.

DAGS. 06.06 2000
GERT Ó.Þ.H.
SAMÞ. Ó.S.

Landsvirkjun

VIRKI: GASAFLSTÖÐ VIÐ STRAUMSVÍK

AIHELLA 1
AFSTÖÐUMYNDIR OG ÁSÝND ÚR NORÐRI

HORNSTEINAR ARKITEKTAR EHF
INGÓLFSSTRÆTI 5 101 REYKJAVÍK SÍMI 562 7771 FAX 562 7774

FERLI | SETI | STAÐUR

NÚMER | ÚTGÁFA | MKV 1:500, 1:2500

NÚMER 3-U-05-1001 | ÚTGÁFA | BLAÐ A-01

NÆSTA BLAÐ A-02