




A-A
M. 1:20

B-B
M. 1:20

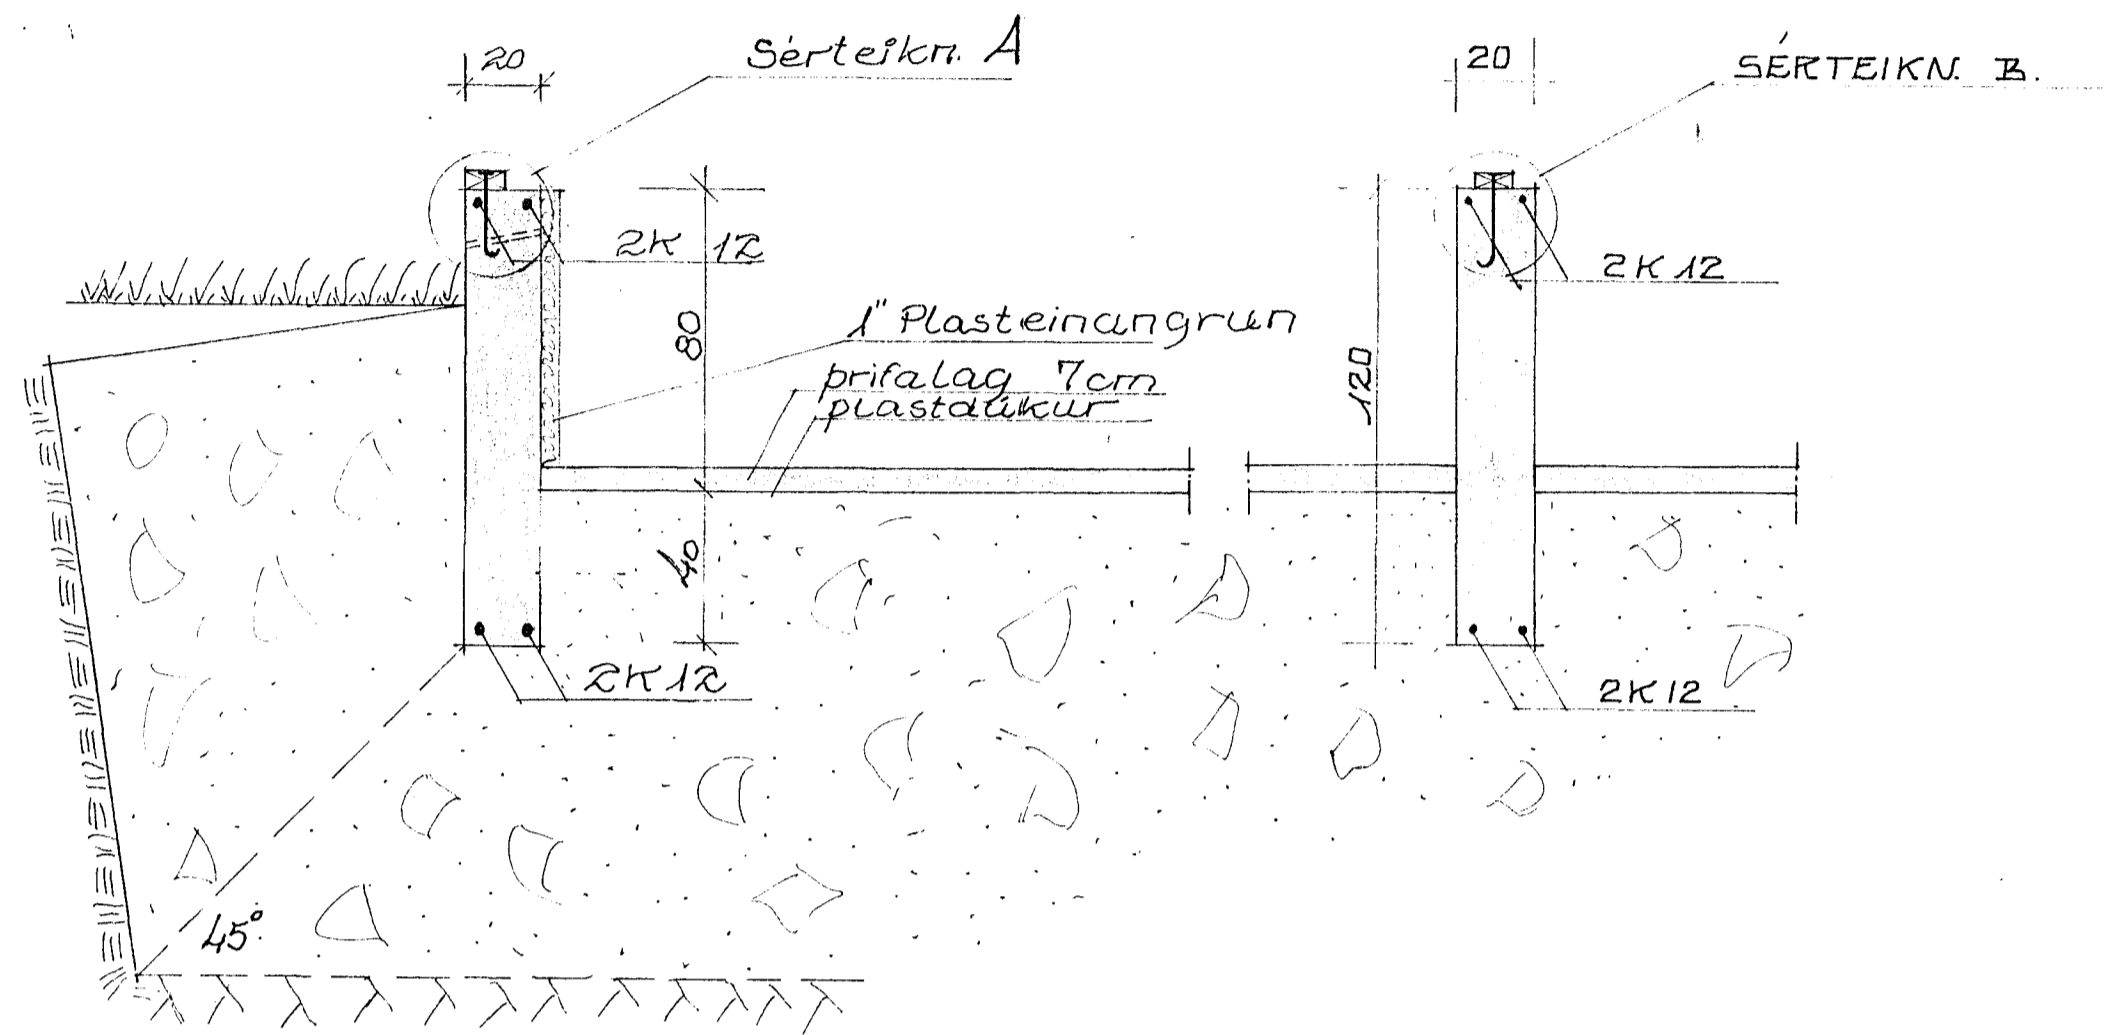


Sérteikn. A
M. 1:5

Sérteikn. B.
M. 1:5

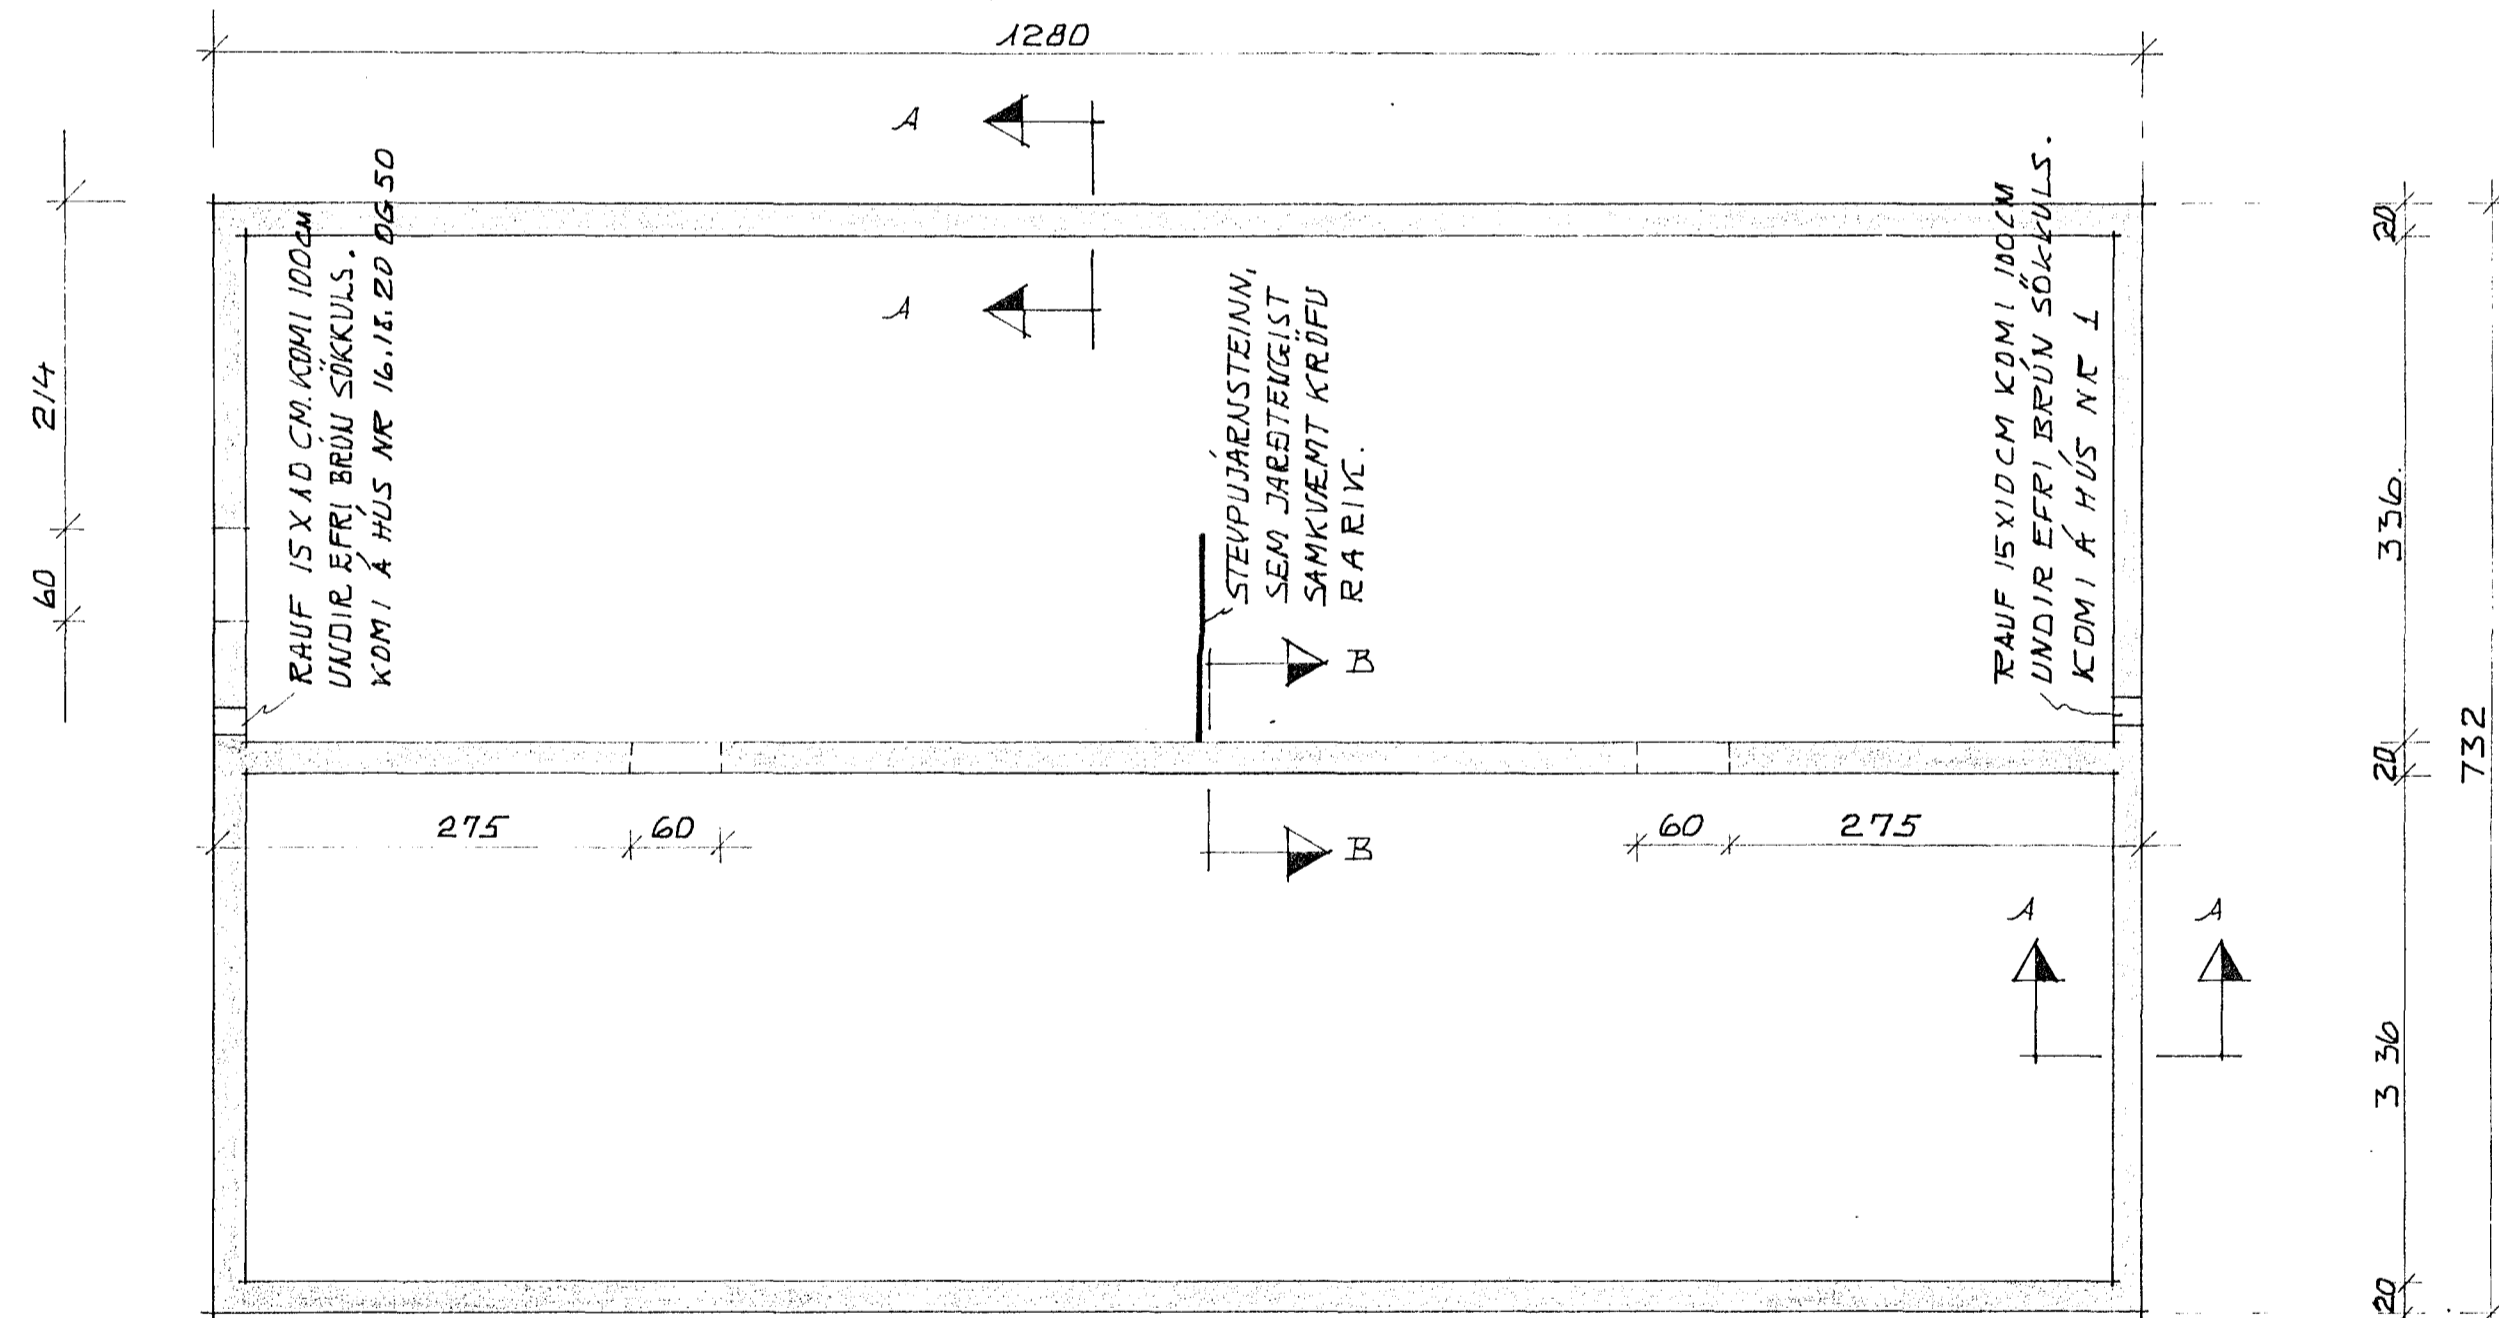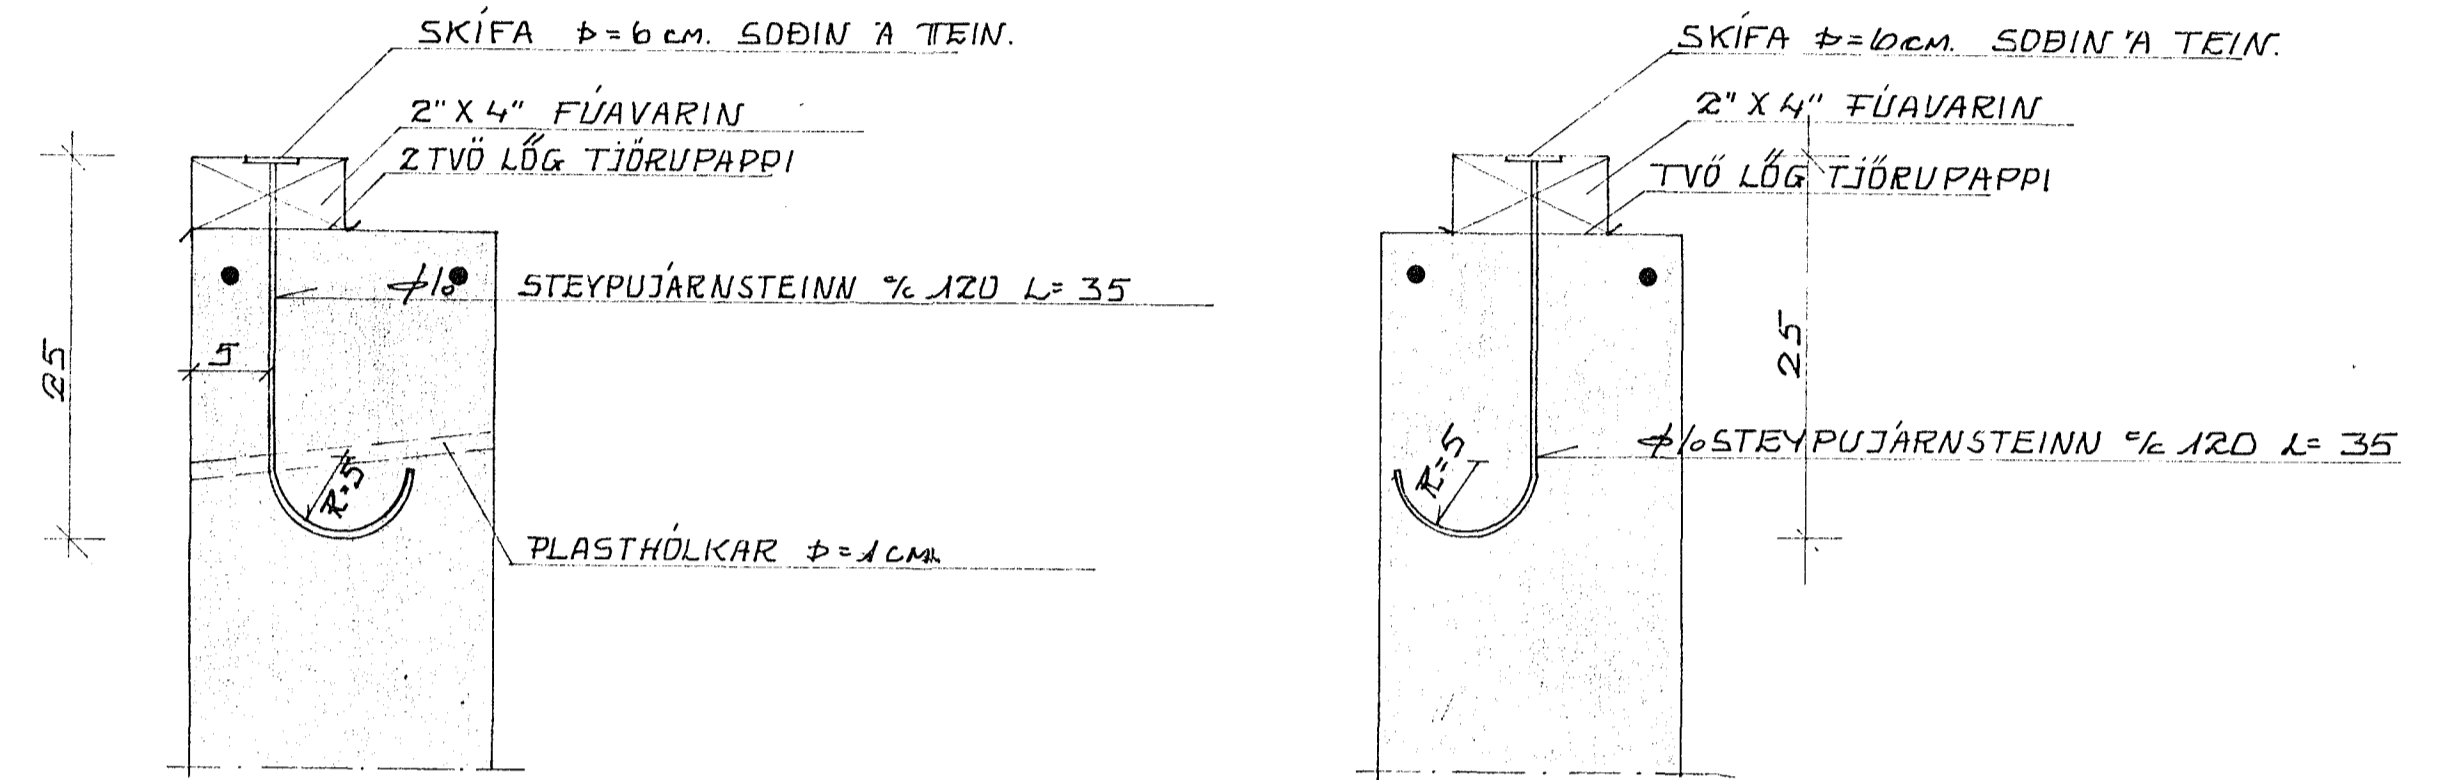

Skríðop
M. 1:20

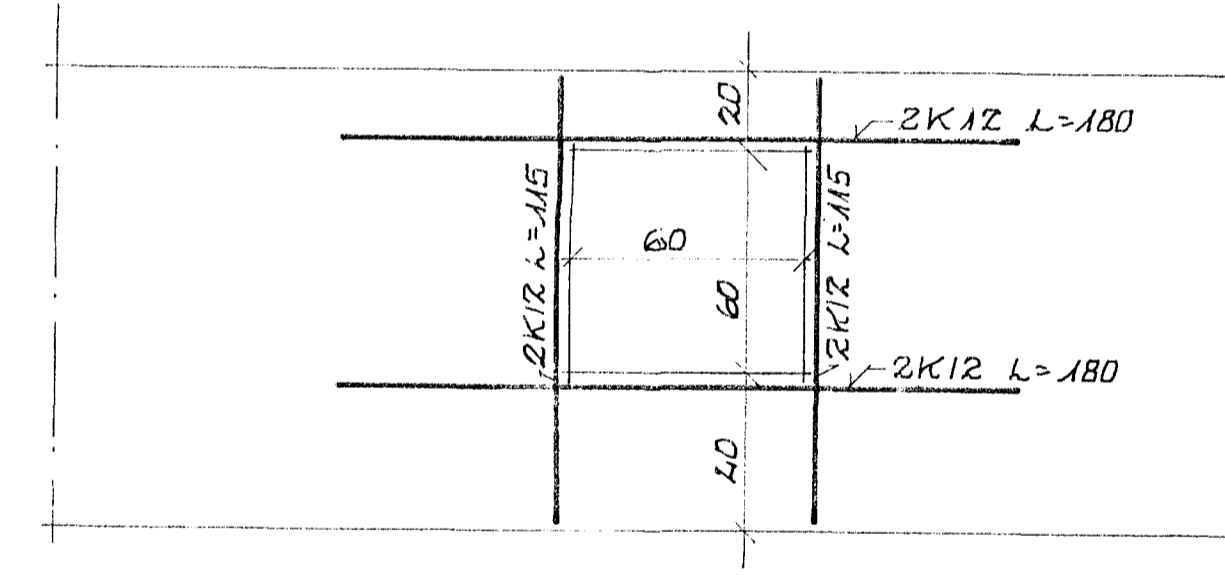

SKÝRINGAR:

GRÚSARFYLING (HRAUNFYLING) SKAL GRAFAST MIÐUR Á ÞÉTTA MÓHELLU EÐA KLÖPP. FYLLING SKAL VERA GÖB GRÚS EÐA HRAUN, SEM ÞJAPPIST VANDLEGA Í 50cm LÖGUM. ÚTBRÚN Á ÞÖTNI JARÐVEGSSKIPTA SKAL NÁ JAFNLANGT ÚT FYRIR ÚTBRÚNIR SÖKKLA OG DÝPIÐ UNDIR SÖKKLUNUM SEGIR TIL UM. OFAN Á FYLLINGU Í GRUNNI KOMI PLASTDÚKUR 0,15mm OG SÍÐAN ÞRIFALAG 7cm. Í EFRI OG NEDRI BRÚN SÖKKLA KOMI 2K12 LÁRÉTT JÄRN. SKEYTILENGD 60cm OG BÆYGIST FYRIR HORN. UMHVERFIS SKRÍÐOP OG RAUFAR KOMI 2K12, ER STANDI 60cm. ÚT FYRIR BRÚNIR OPSINS. SKÓLRAUFAR SKULU NÁ MINNST 15cm UPP FYRIR OG ÚT FYRIR MÚFFU Á RÖRI. UM STAÐSETN. Á RAUFUM OG GÖTUM Í SÖKKLI SJÁ LAGNANAVNDIR. STEYPUGÆÐI SÖKKLA: 5 160 (ÍSL. NORMUR). SEMENTSMAGN: 300 KG/M³ ÞRIFALAG 5 120. SEMENTSMAGN 250 M³. NOTA SKAL LOFTBLENDI Í STEYPU OG TITRA HANA. NÁKVEMMISKRAFA Á HÆÐ. LENGD OG BREIDD ER 10⁵ MM. CA 15cm UNDIR EFRI BRÚN SÖKKLA KOMI PLASTRÖR 1cm Í ÞVERMÁL MEÐ CA 15cm MILLIBILI. GÆTA SKAL ÞESS AÐ RÖRIN HALLI ÚT. MÁL ERU Í CM. NEMA JÄRNÞYKKTIR ERU Í MM. ATHUGA SKAL AÐ HAFI JARÐLEIÐNI SAMKVÆMT KRÖFU RARIK. MESTA LEVFIKEGA ÁLAG ER Á: MÓNELLU $\delta = 4-5 \text{ KG/CM}^2$, KLÖPP: $\delta = 10-12 \text{ KG/CM}^2$ OG GRÚS: $\delta = 20. \delta = 12$ OG $\delta = 0.8 \text{ KG/CM}^2$. ÁLAG Á GRÚS ER $\delta = 0.8 \text{ KG/CM}^2$

VIÐLAGASTÖÐUR, EYIABYGGD. HAFNARFJÖRÐUR.		NTR.
SÖKKLAMUND.		
MÆLIKV: 1:50 1:20 1:5	REIKN. TEKN. SR DAGS.	VERKFRÆÐISTOFA GUBMUNDAR OG ÞÓRARINSSONAR
BR. NR.	DAGS.	BREYTING
AF	SAMB.	SKIPHOLTI A.