



HEIÐVANGUR 2 HF.

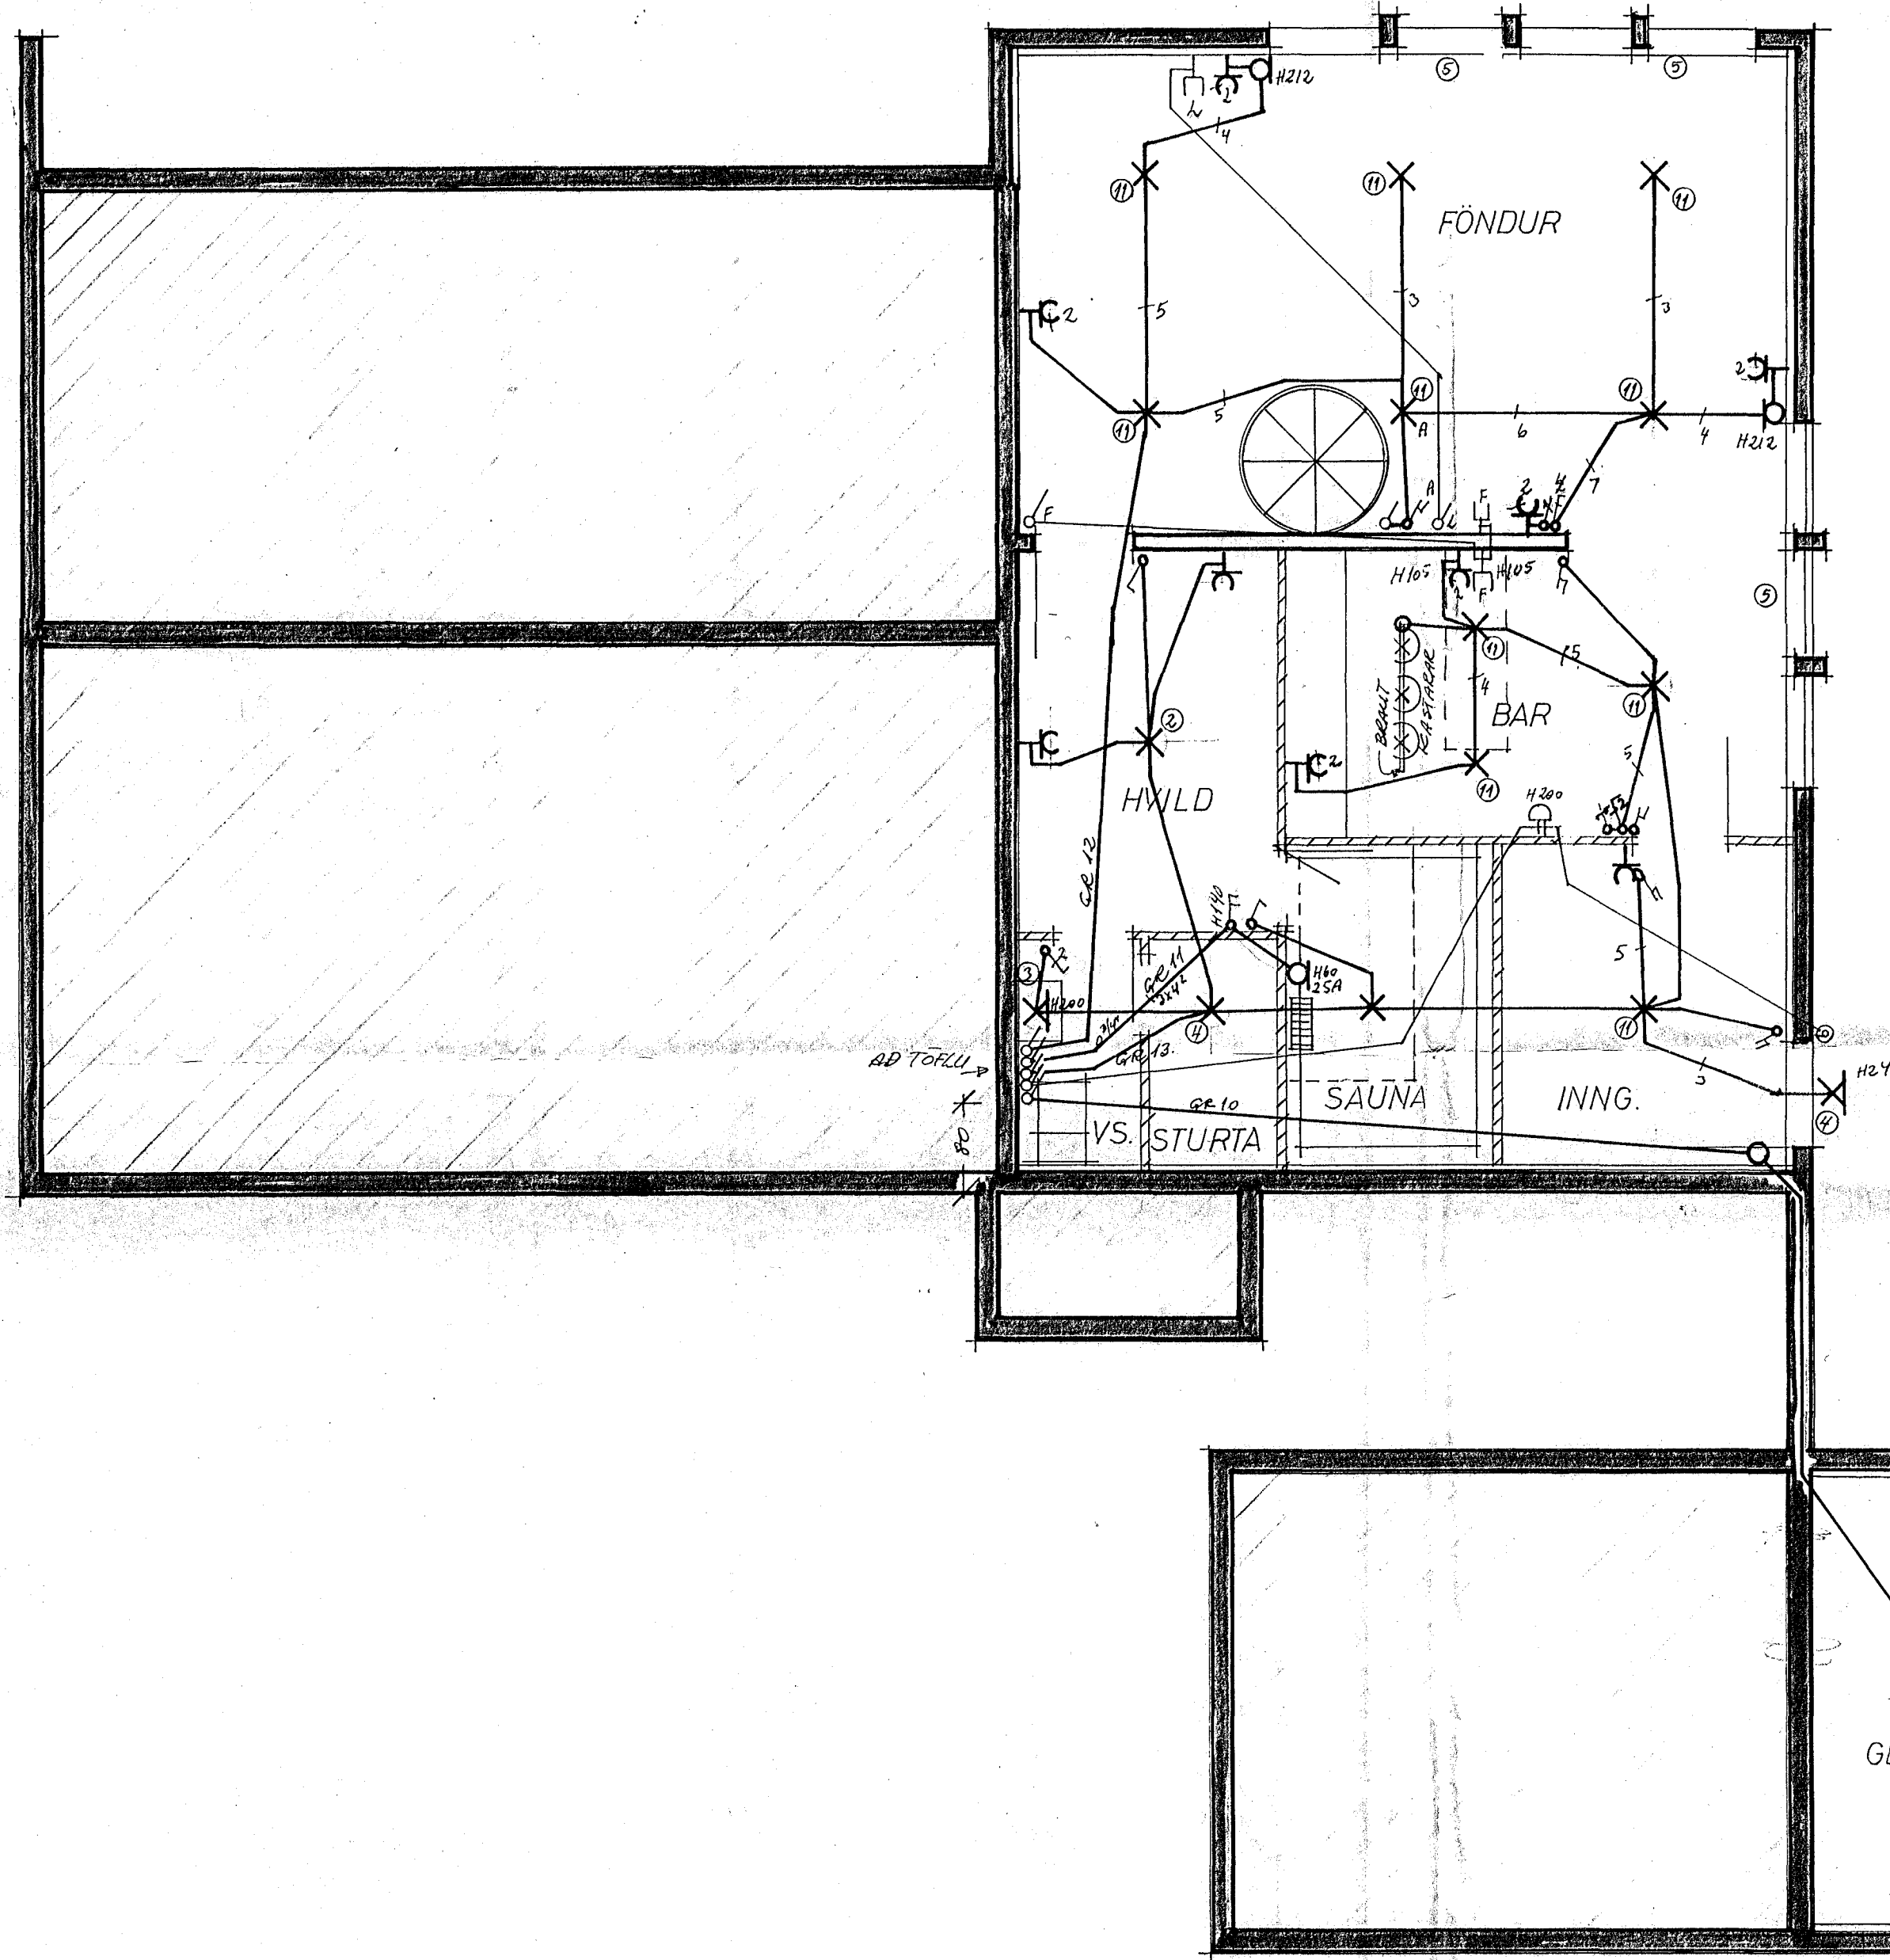

Húsvelti nr. 2329 Teikning nr. 1529
 Samþykkt þ. 29.7.1974
 E. RÁFVEITU HA. NAR. JARDNR.
 Björn Jóhannsson
 Litningi. Sur rálagna

N
 Húsvelti samþykkt 29.7.1974
 E. RÁFVEITU HA. NAR. JARDNR.
 Hinn Hóllay

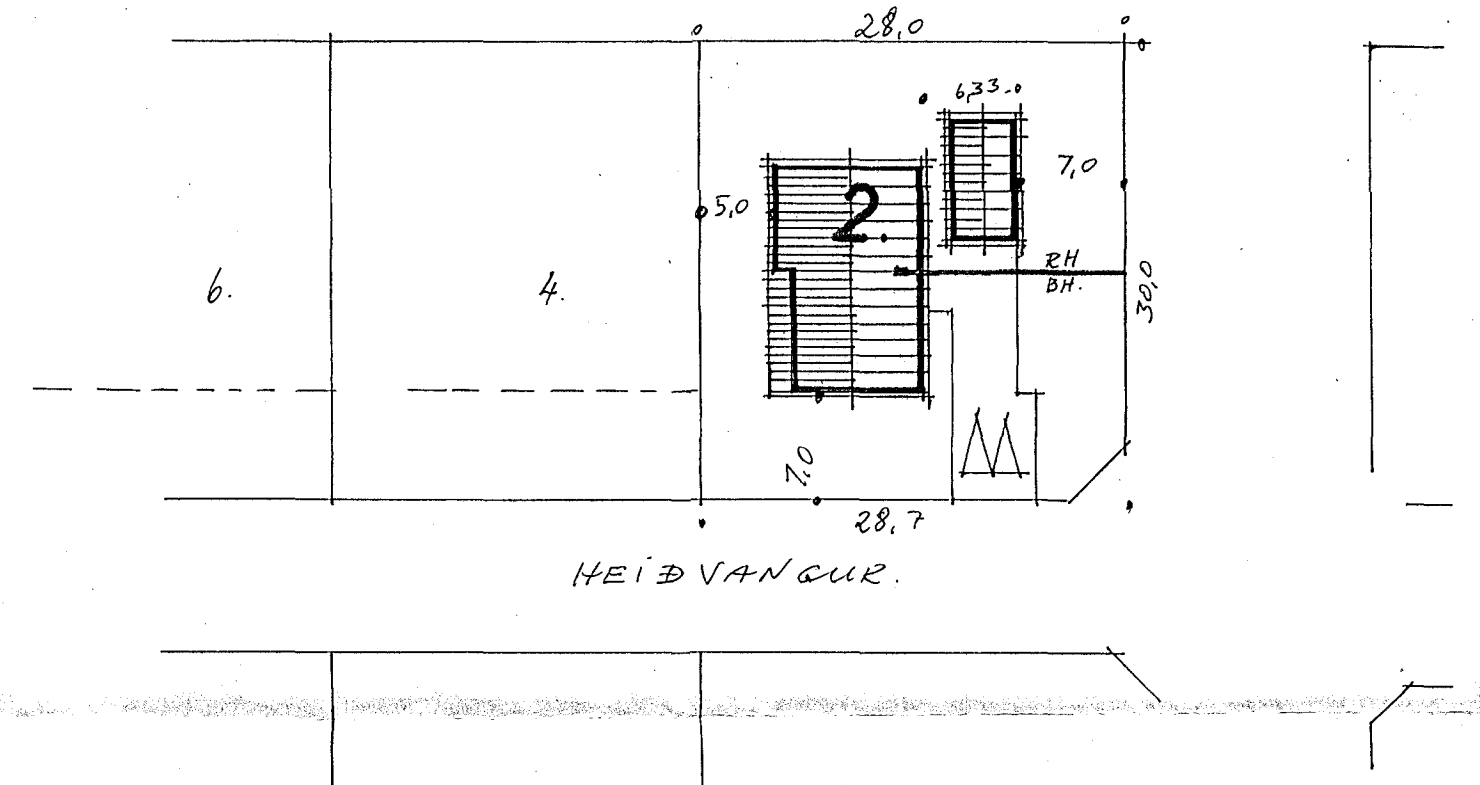

AFSTÖÐUMYND M 1:500

LÖSTAKINN
 Ragnheiður Sigurðsdóttir
 Ráðgjafi og teiknari
 Hlíðarhlíð 13 - Kópavogur
 Sími 23225

HEIÐVANGUR 2 HF.
RAFLÖGN
 NEDRI HÆÐ M 1:50
 AFSTÖÐUMYND M 1:500

VERK
 HT. NR: **5011**
 BLAÐ 2 AF 2
 JÚLÍ 74 MSJ.