
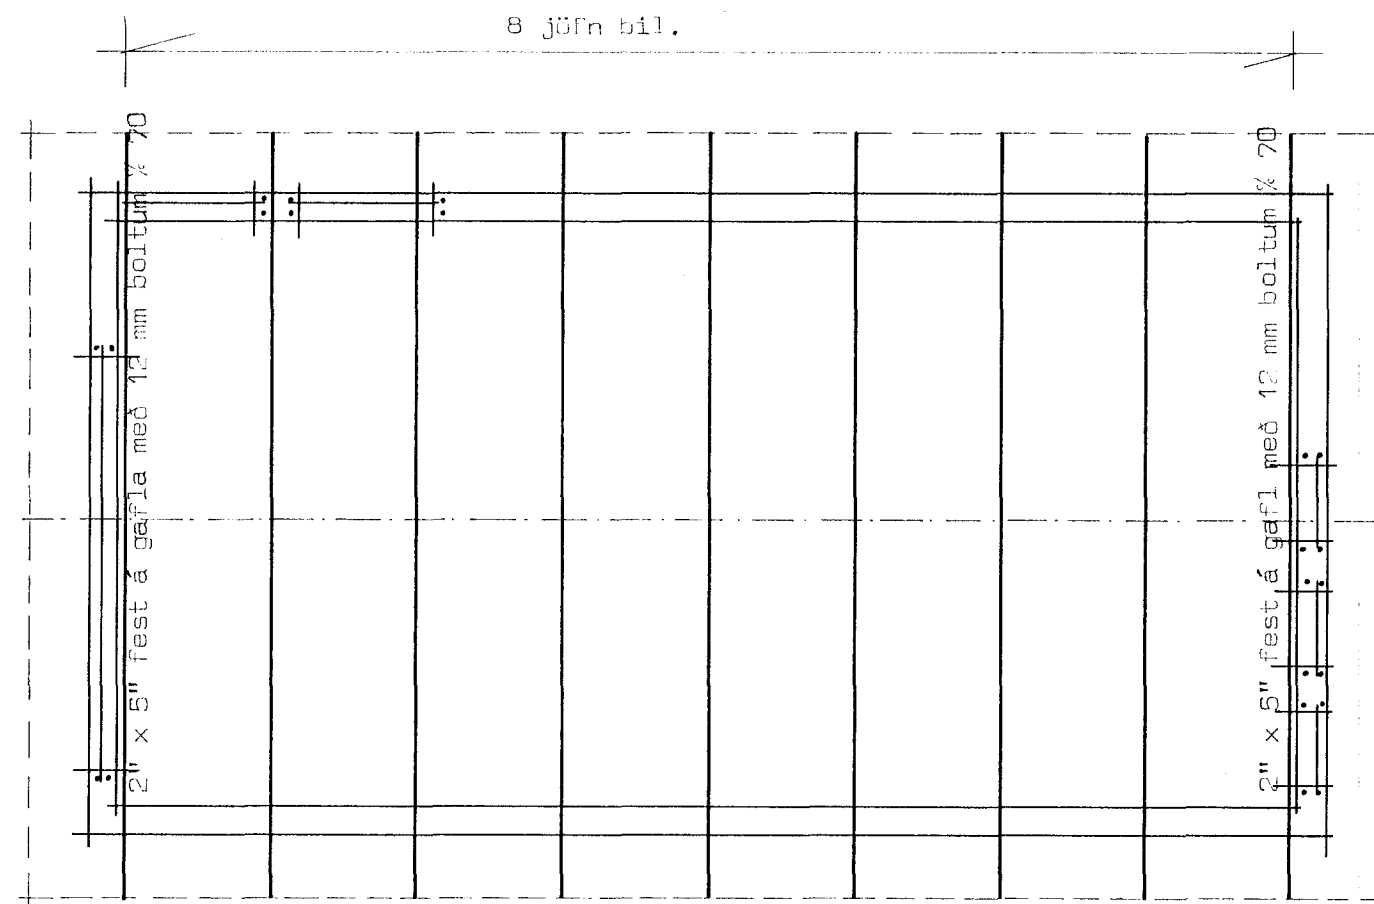
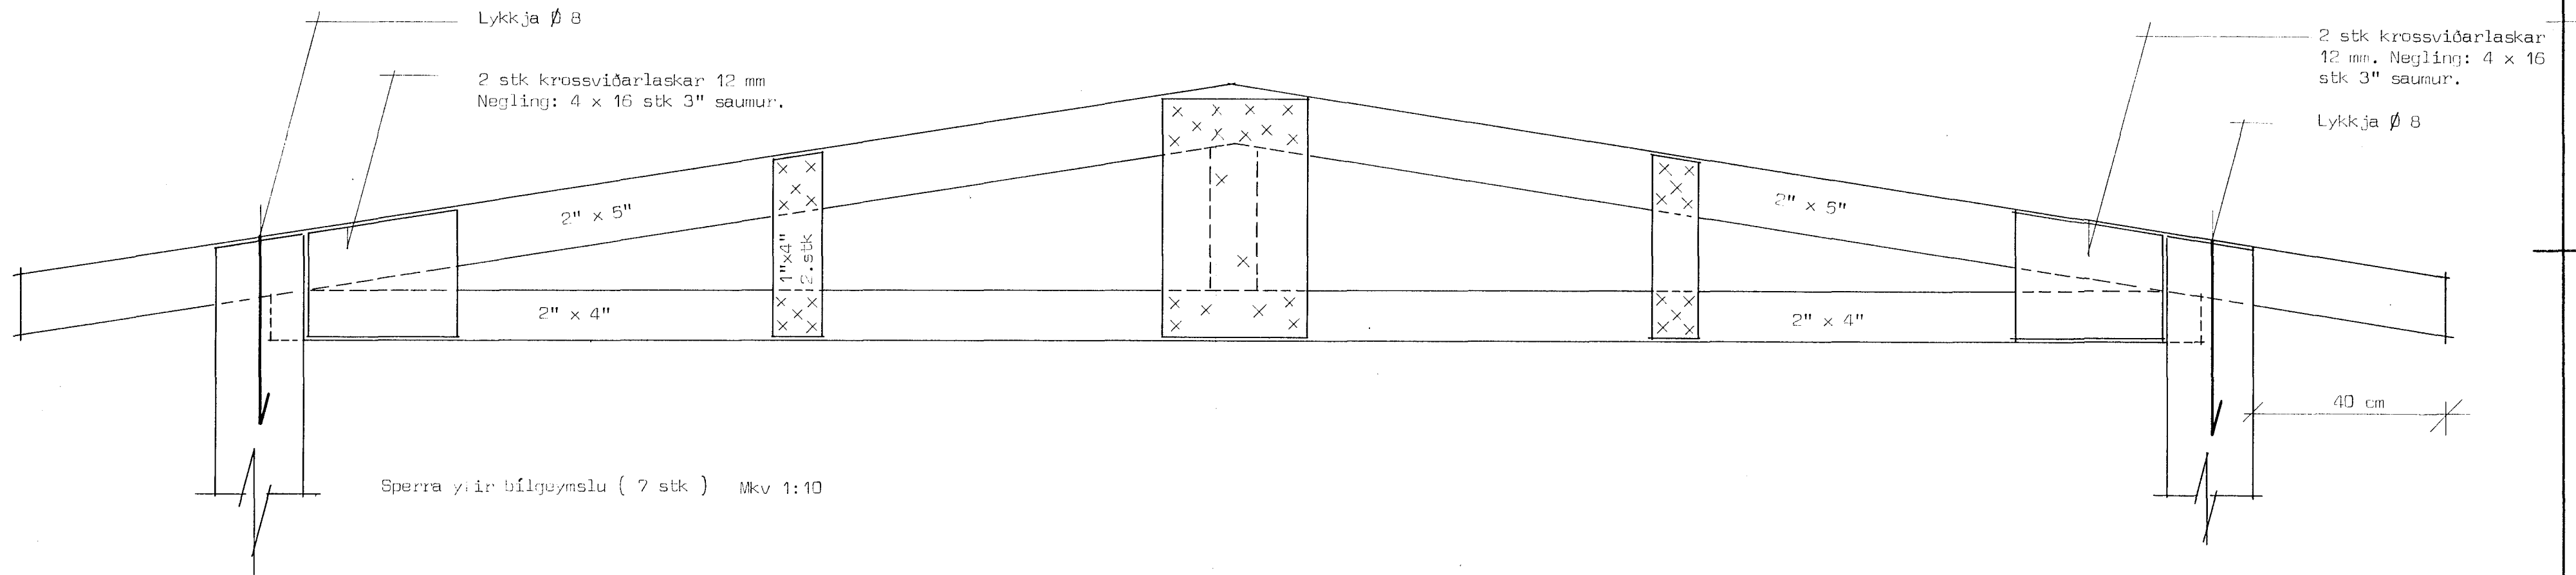


HEIÐVANGUR 2. Hafnarfirði.

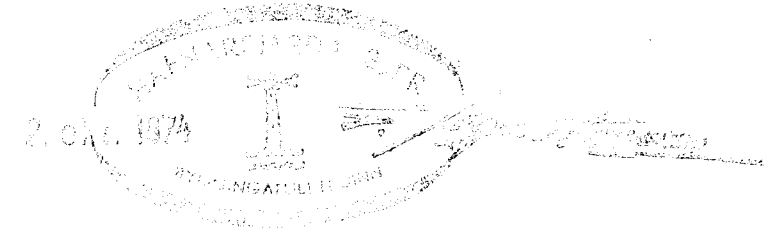

Grunnmynd bílgeymslu Mkv 1:50

Skýringar sjá teikningu af þaksperrum húss.

HEIÐVANGUR 2 Hafnarfirði		Húsnáðstoðkennistofan s/f Suðurlandsbraut 20	
Sperrur yfir bílgeymsluMkv 1:10 1:50		sími 86810	verk nr.
			5011
		<i>Egill Guðmundsson</i>	