Húsveita nr. 2265 Teikning nr. 1446
Samþykkt þ. 2. 11. 1973
f.h. RAFVEITU HAFNARFJARÐAR
Bjarni Jóhannsson
Eftirlitsmaður raflagna

Málstraumur rofa og tengla sé 10 A.
Hæð tengla sé 20 cm frá gólfi
Hæð rofa sé 110 cm frá gólfi
} nema annars sé getið

Jarðskaut skal bindast í sökkuljárn og vatnsinntak
Binda saman baðkar steypubaðsskál skólp og vatnslagnir
Rafbúnaður í bilskúr skal vera af rakaþéttri gerð.

Inntök samþykkt 2.11. 1973
f.h. RAFVEITU HAFNARFJARÐAR
Verkstjóri

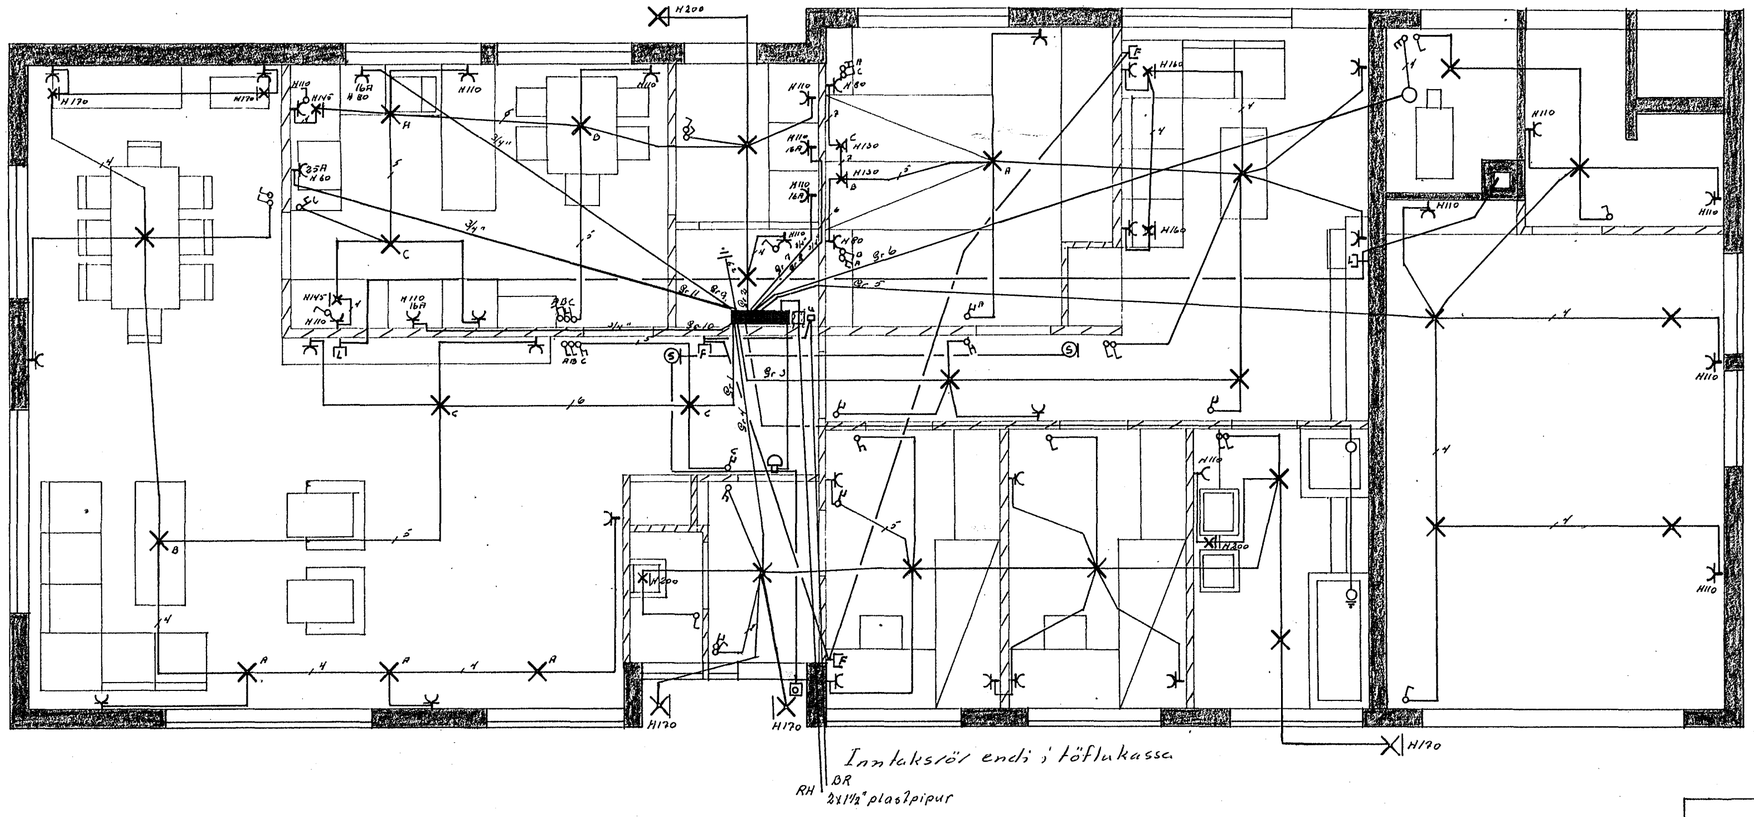

Breytingar			Jens Eversson	S. 52829
NR.	Dags.	Nafn.	Heiðvangur 3	T.E. H.E.S.
			Raflögn	Mál 1:50
				Bl 1 af 2
				Okt. 1973
				JE.