




Grunnmynd þaks 1:50

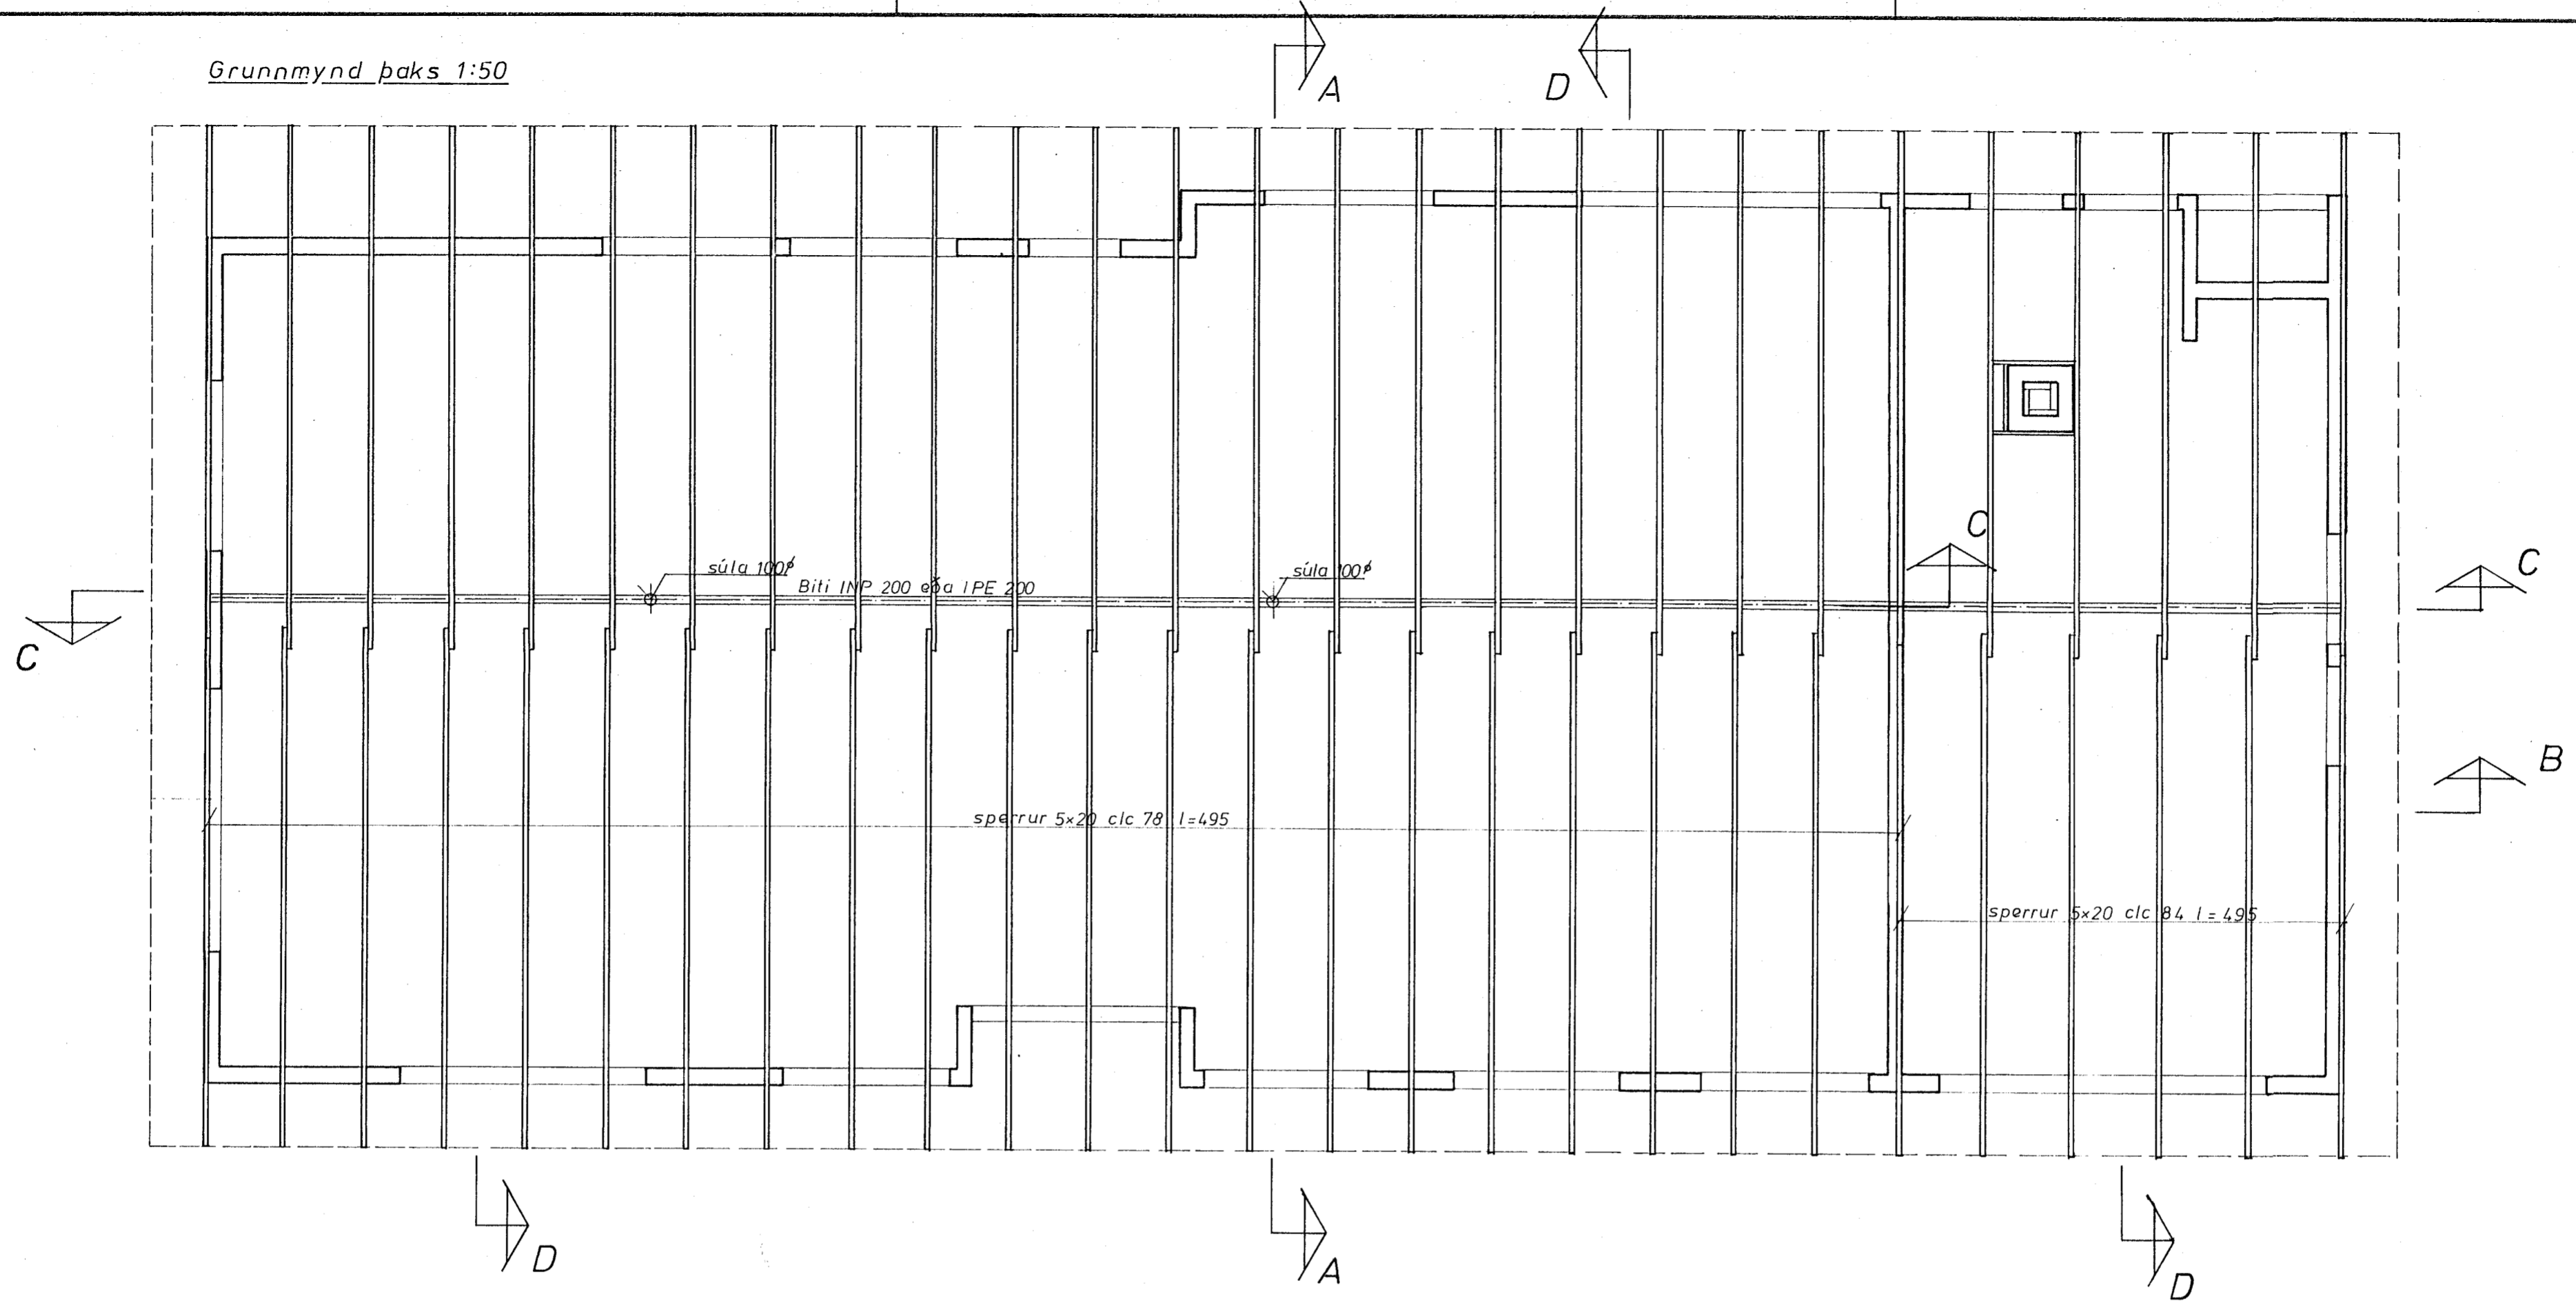

Skurður A-A

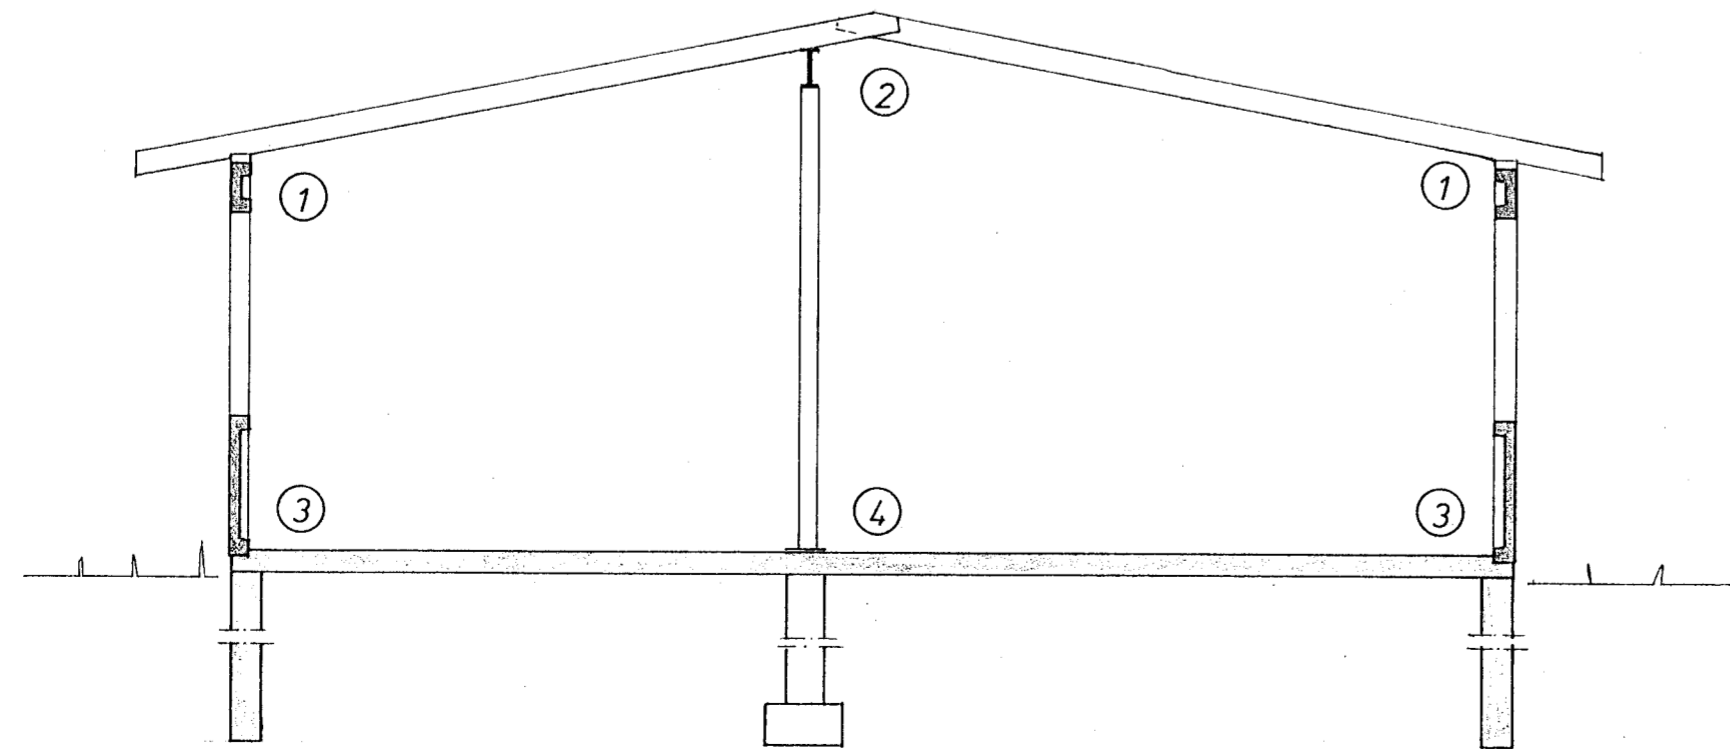

Sérmyndir einstakra atriða eru á teikn. 1.3

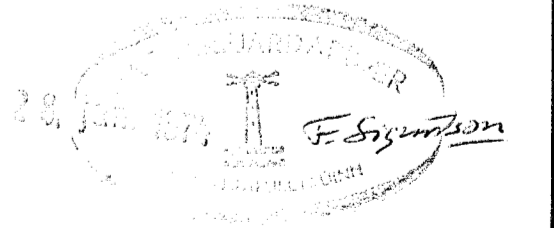

Guðjón Torfi Guðmundsson verkfræðingur s 43575	Verk Teikn.	7307 1.2
<b>Heiðvangur 3 Hafnarfirði</b>		
Burðarvirki Þakviðir og burðarjárn	R 10/73 T 10/73	1:50