HEIÐVANGUR NR. 4

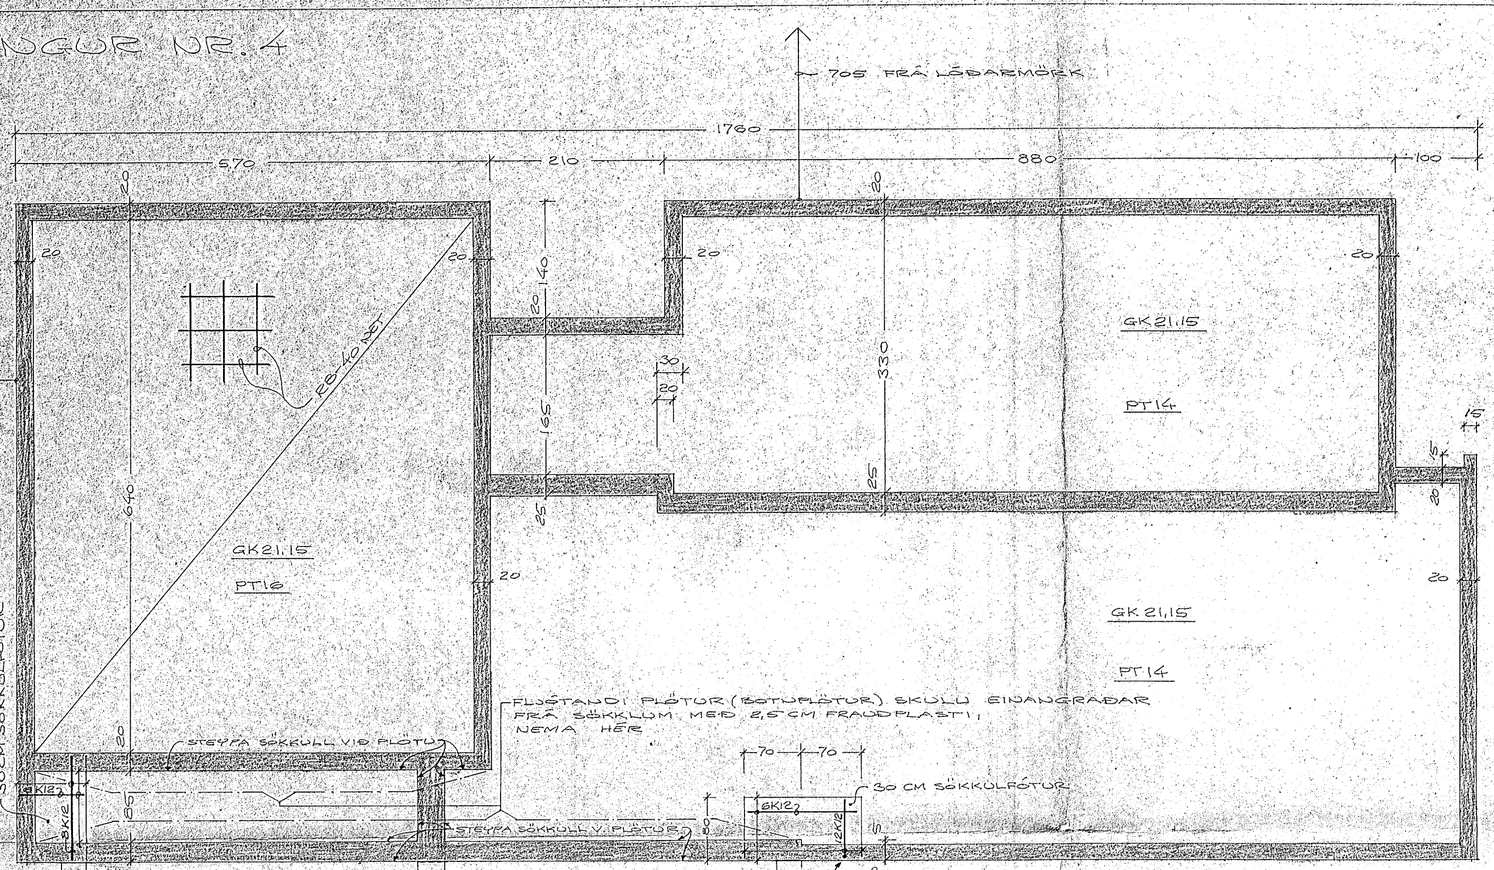

GRUNNMYND, M=1:50

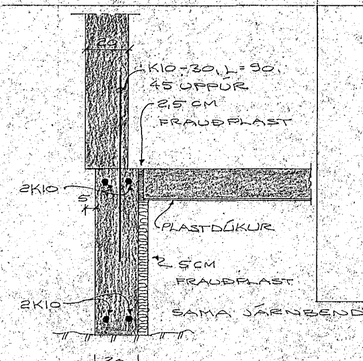

UNDIRSTAÐA F. ÚTVEGGI, M=1:20

HAFNARFJARÐARBÆR
22. JÚLÍ 1974
BYGGINGAFULLTRÚINN

STEINSTEYPA: S200

BENDISTÁL: R: SLÉTT STÁL, σ_s MIN. 2600 Kg/cm²
K: KAMBSTÁL, σ_s MIN. 4000 Kg/cm².
UNDIRSTÖÐUR: UNDIRSTÖÐUR SKULU NÁ MINNST 1,20 M NIÐUR FYRIR JARÐVEGSYFIRBORÐ VIÐ VEGGI, NEMA FÓST KLÖPP SÉ ÓFAR EÐA TRYGGT SÉ AÐ FROSTÞENSLA Í GRUNNI RASKI EKKI UNDIRSTÖÐUM. ÞÆR SKULU ALDREI GANGA SKEMUR EN 30 CM NIÐUR FYRIR NEÐRI BRÚN BOTNFLÓTU. ÞÆR SKULU STANDA Á TRAUSTUM JARÐVEGI.
BOTNFLÓTUR: FJARLÆGJA SKAL ALLAN LAUSAN JARÐVEG MINNST 60 CM UNDIR BOTNFLÓTU. ÞJAPPA SKAL BOTNINN TÉGILEGA MEÐ VÉLÞJÖPPU OG FYLLA STÐAN MEÐ GÓÐRI MÖL. FYLLINGU SKAL ÞJAPPA MEÐ VÉLÞJÖPPU.
JÁRN Í EFRI OG NEÐRI BRÚN SÖKKLA SKULU BEYGÐ AMK. 50 CM FYRIR HORN.
ÁLAG Á GRUND ER MEST 2,5 Kg/cm².
PT: FLÓTUÞYKKT

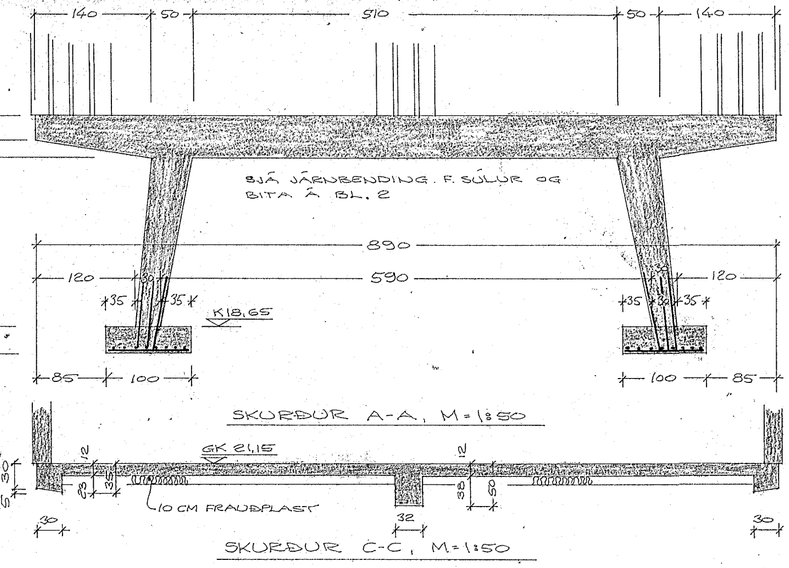

SKURÐUR A-A, M=1:50

SKURÐUR C-C, M=1:50

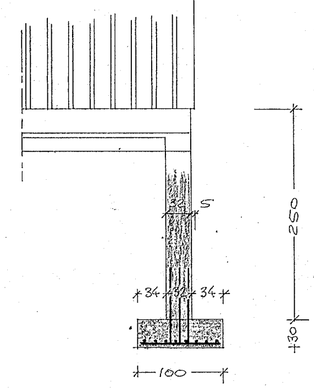

SKURÐUR B, M=1:50

HAFNARFIRÐI Í JÚLÍ 1974
50587

UNDIRSTÖÐUR - I

Ásgeir Ingvarsson, MVFÍ

BL. 1