



HEIDVANGUR

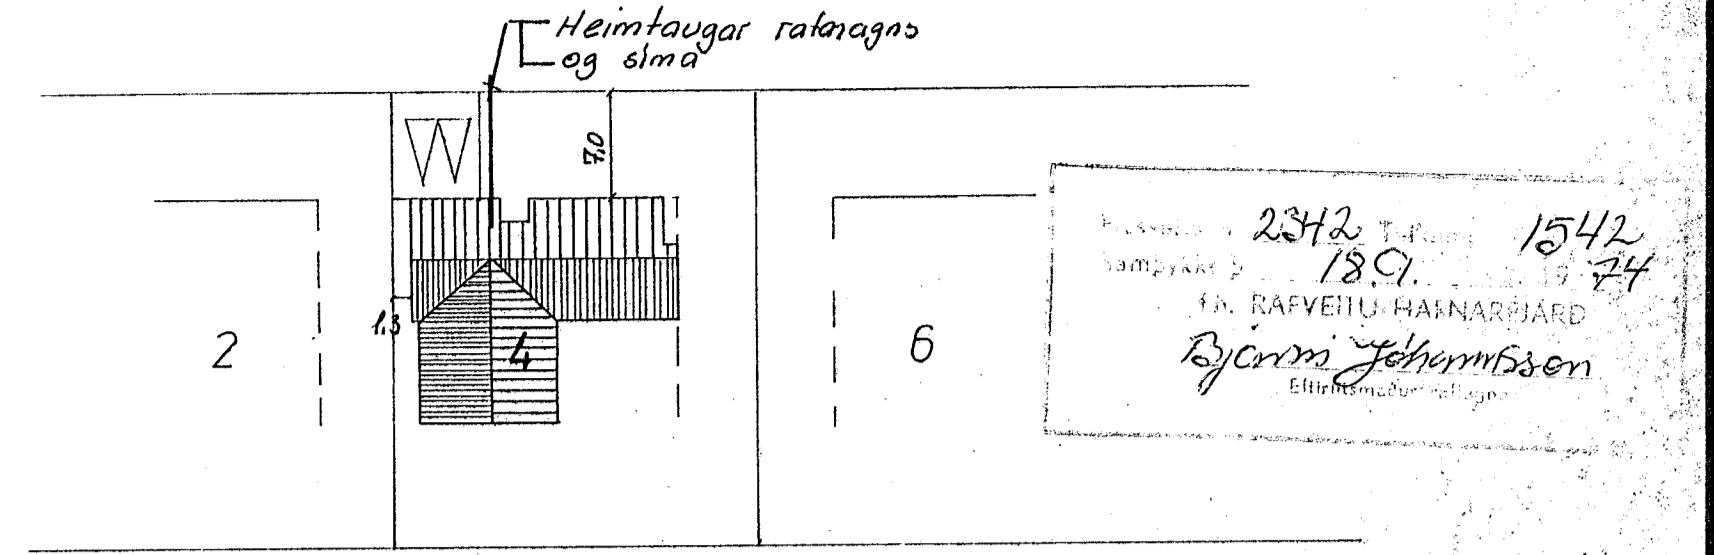


AFSTÖÐUMYND 1:500



Landök samþykkt 17.9. 1974  
L.N. RAFFELTU HAFNARFJARDAR  
Ragnar Jóhannsson

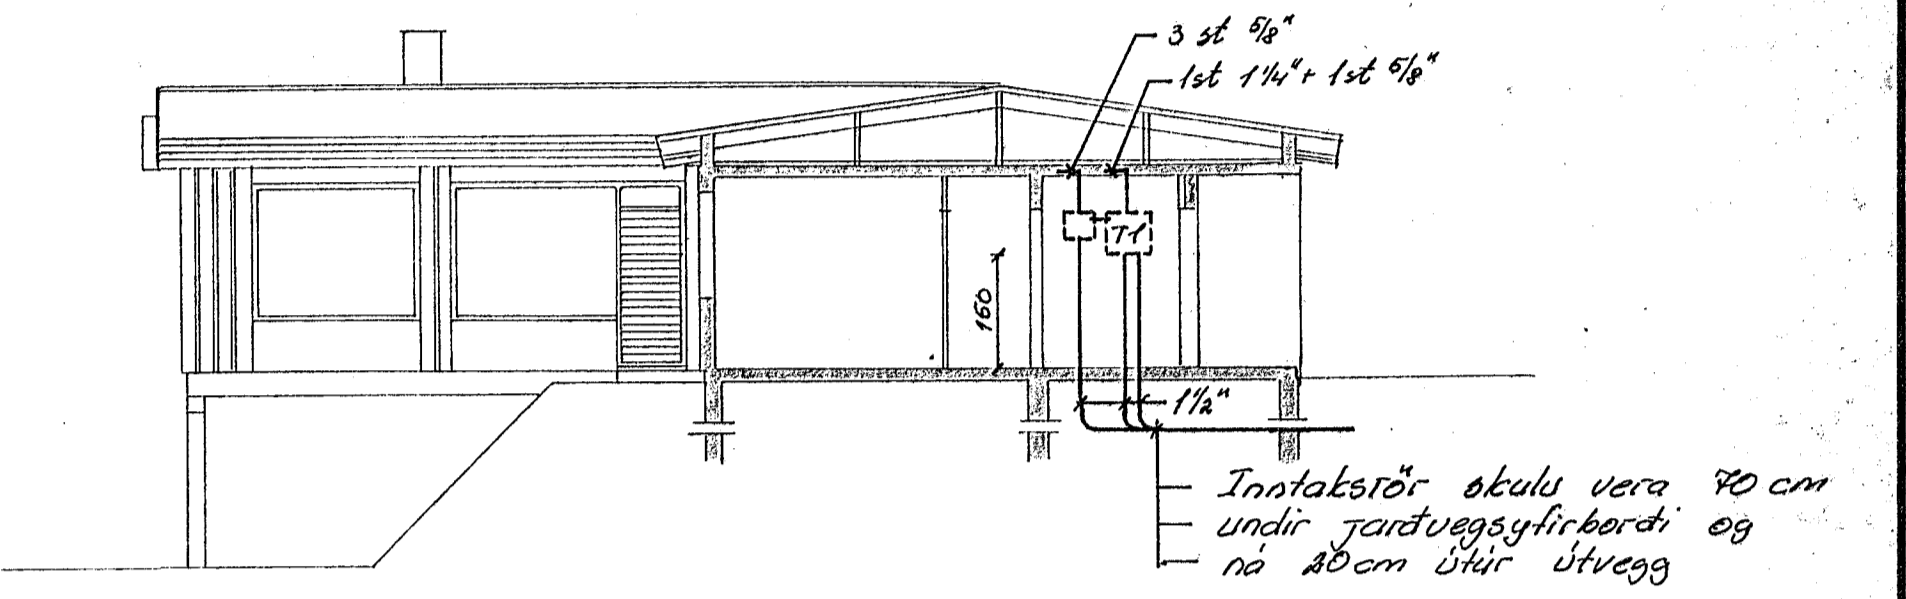


A-A

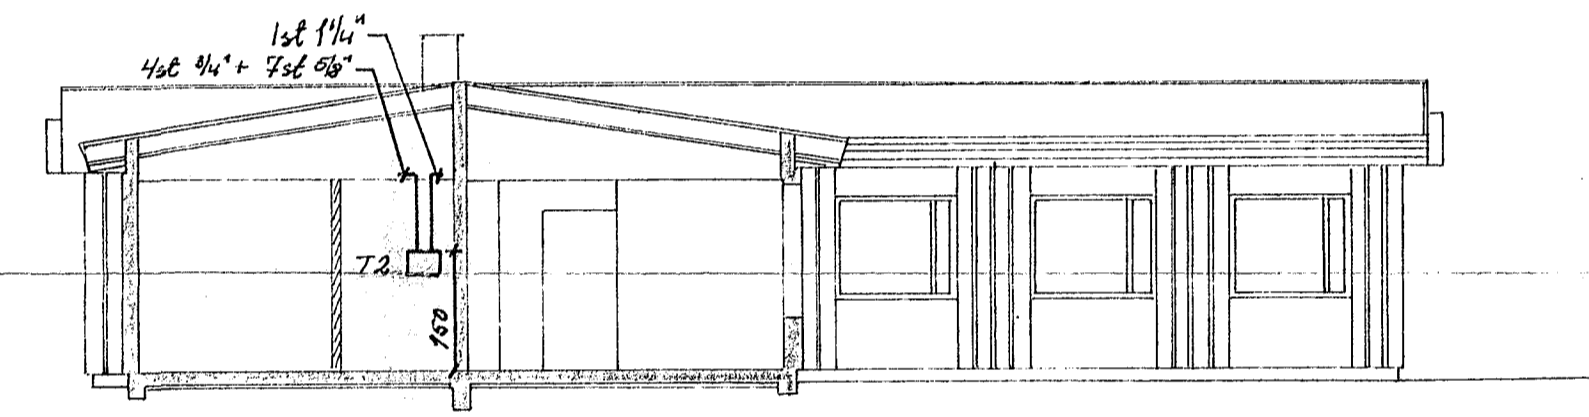

B-B

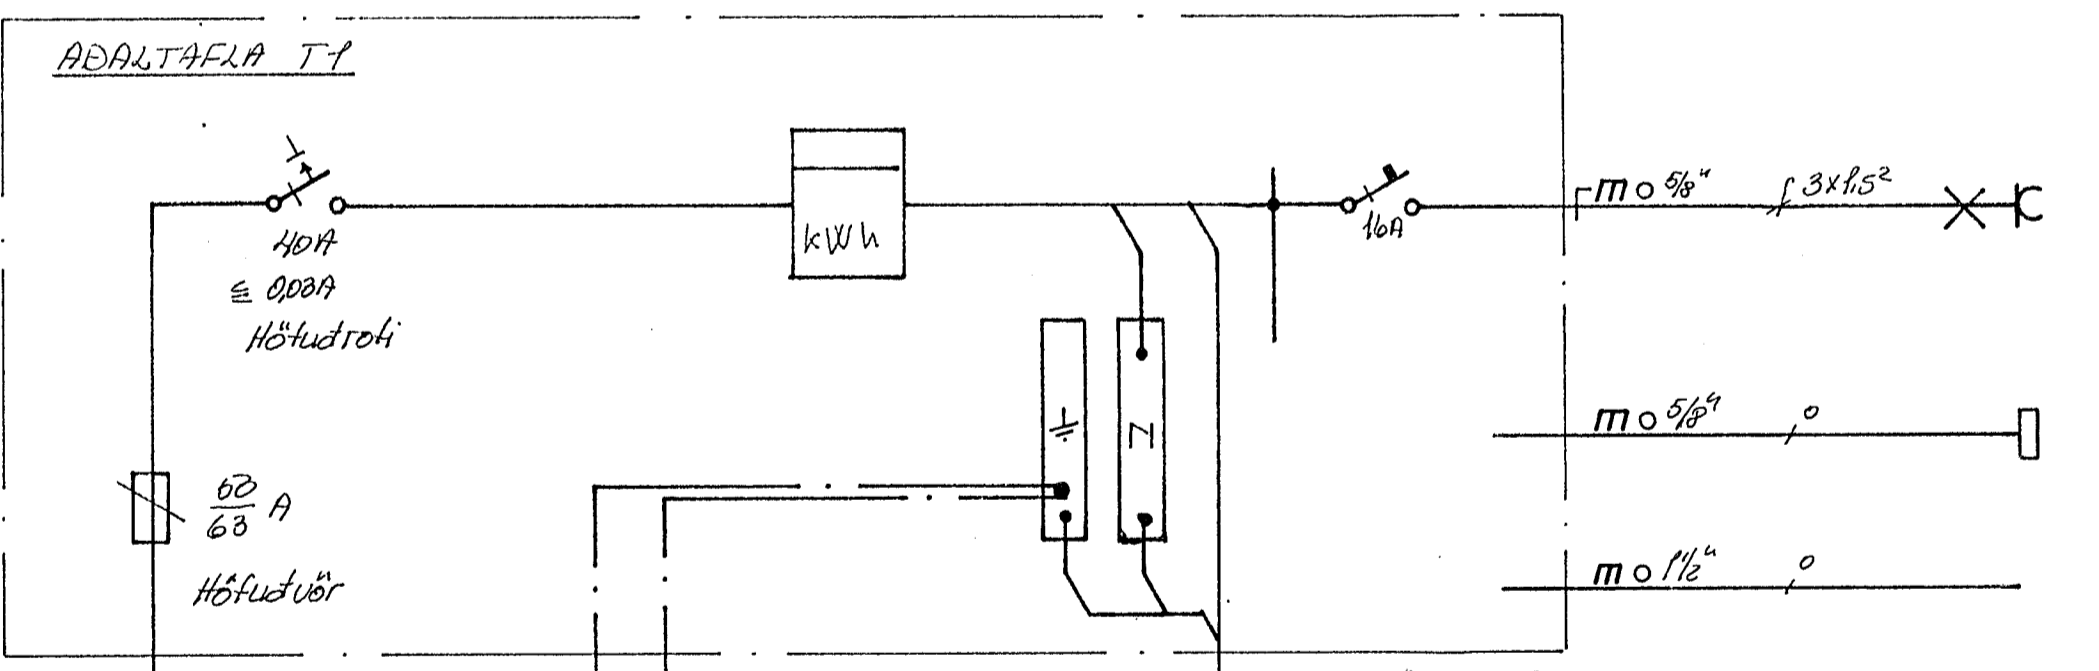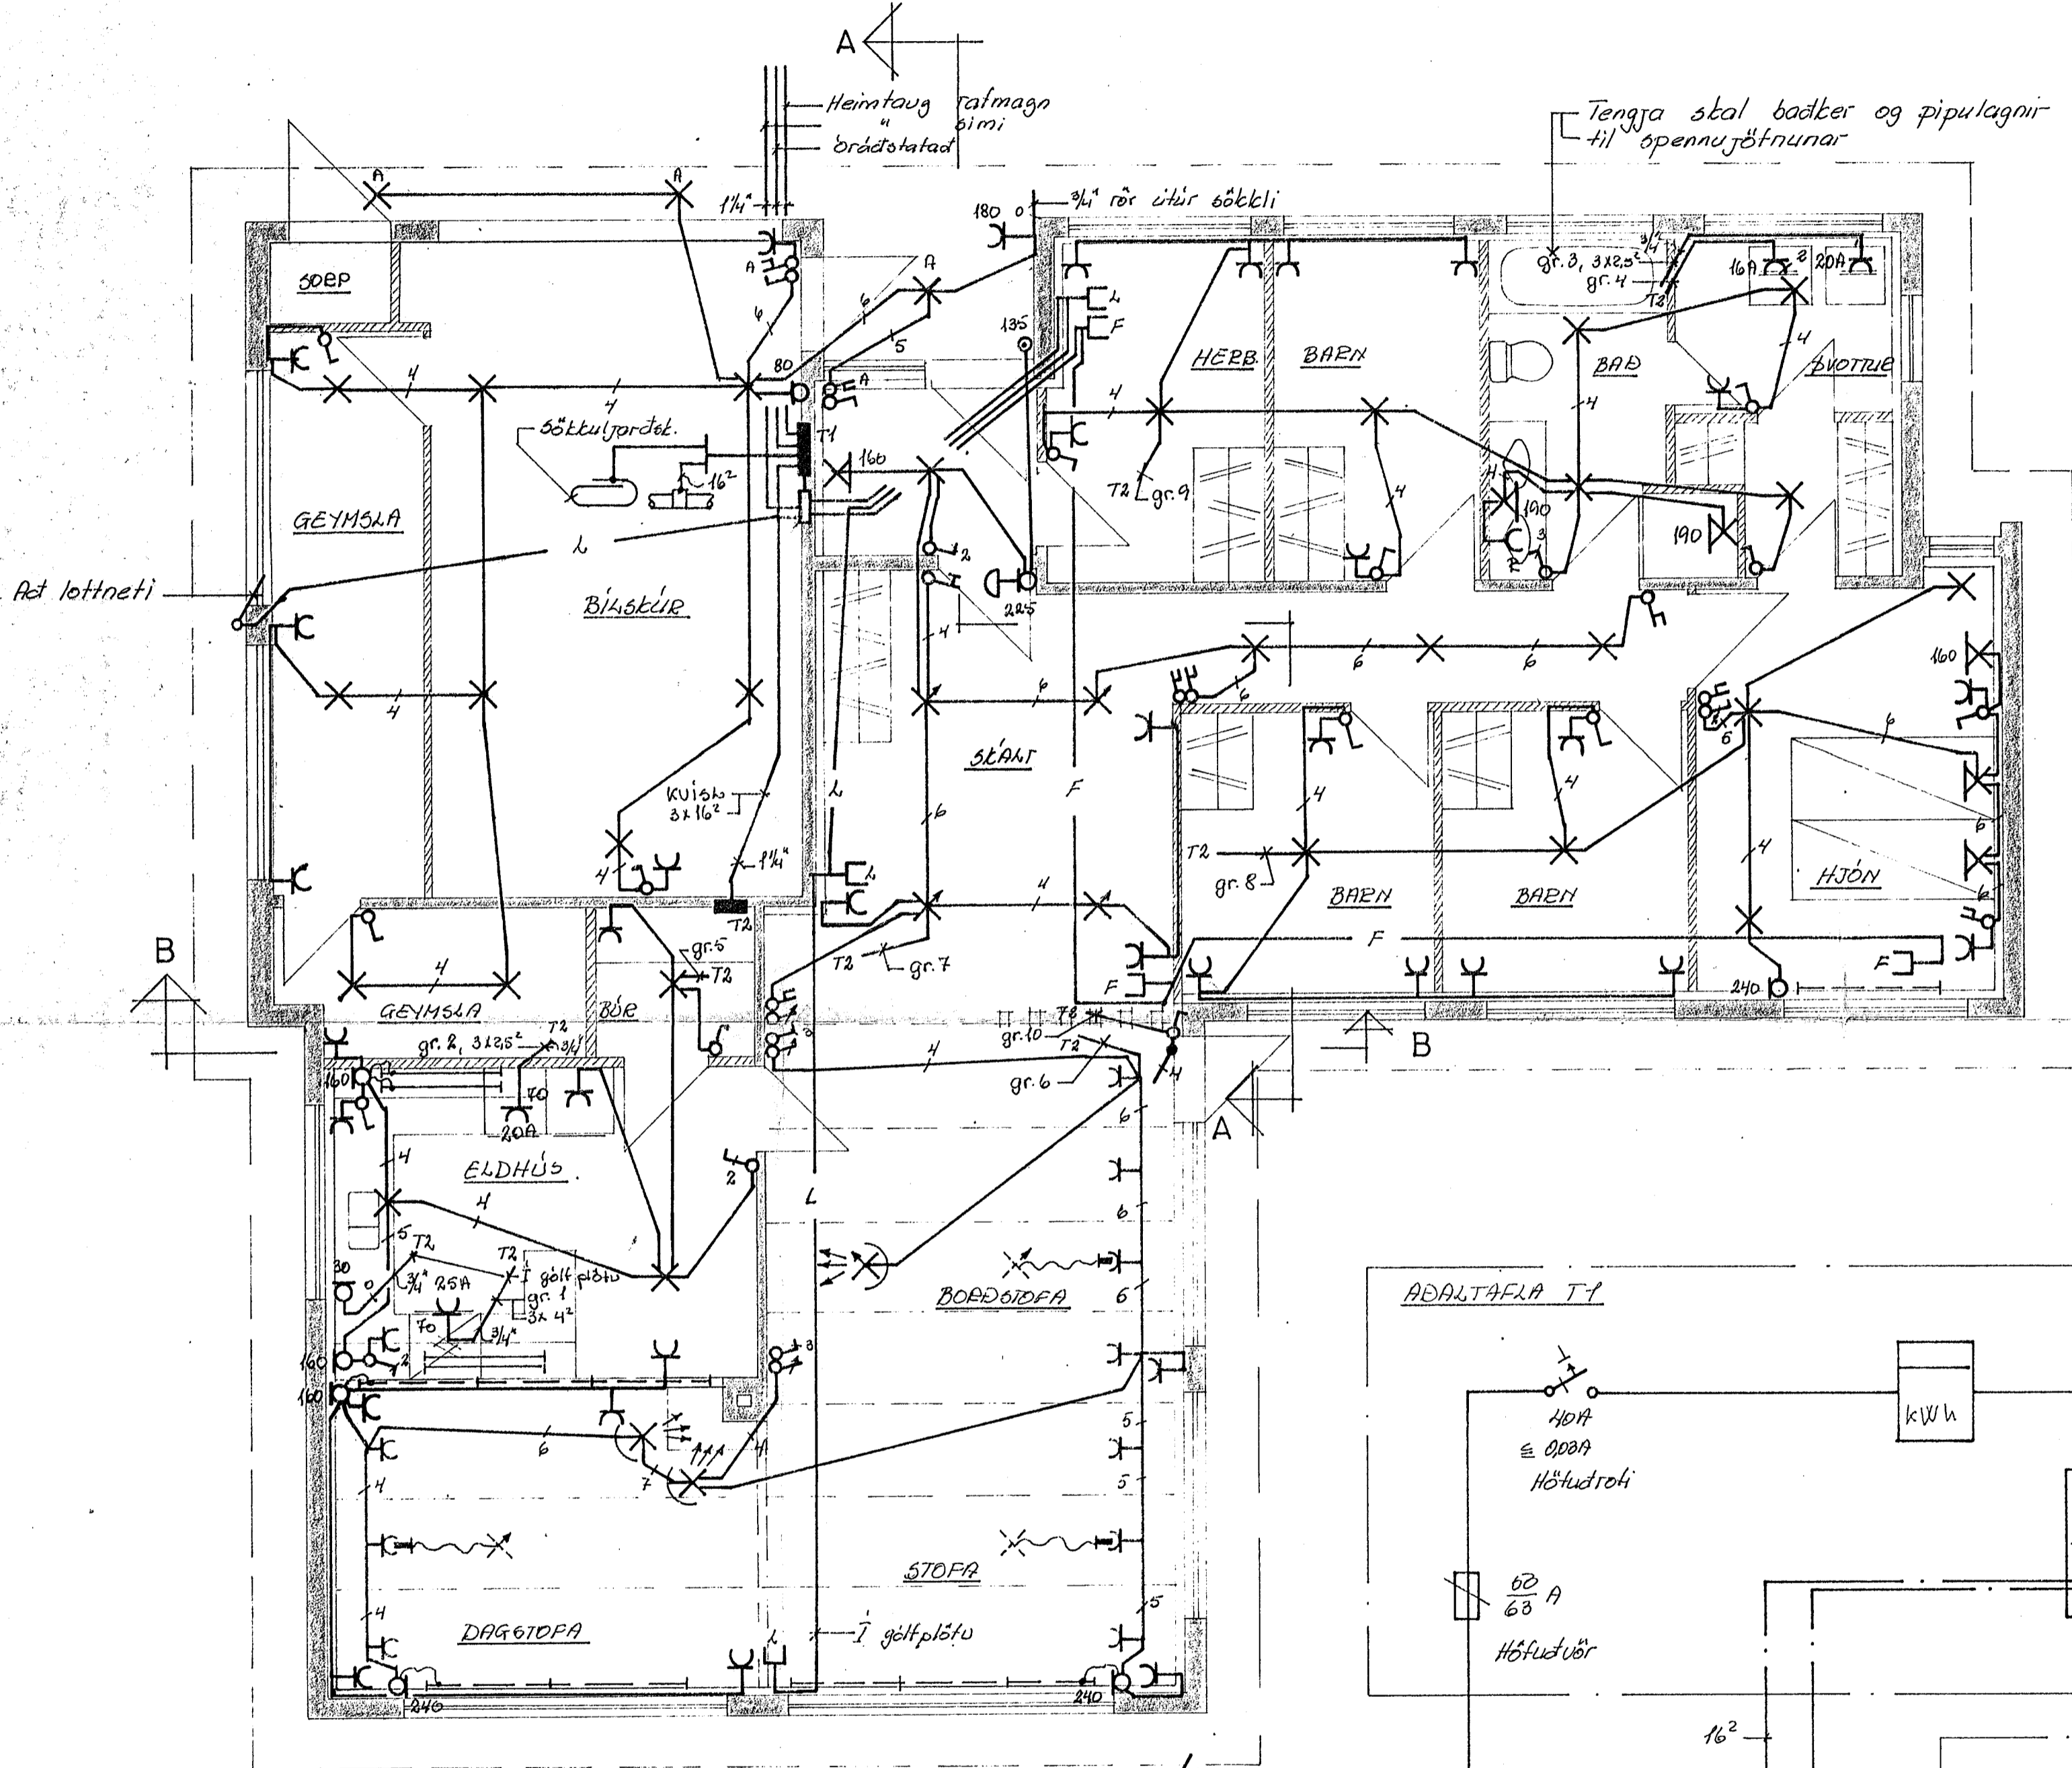


Bíaskúr  
Veitstraumstalla  
Oráttelatact rör, útur húsi

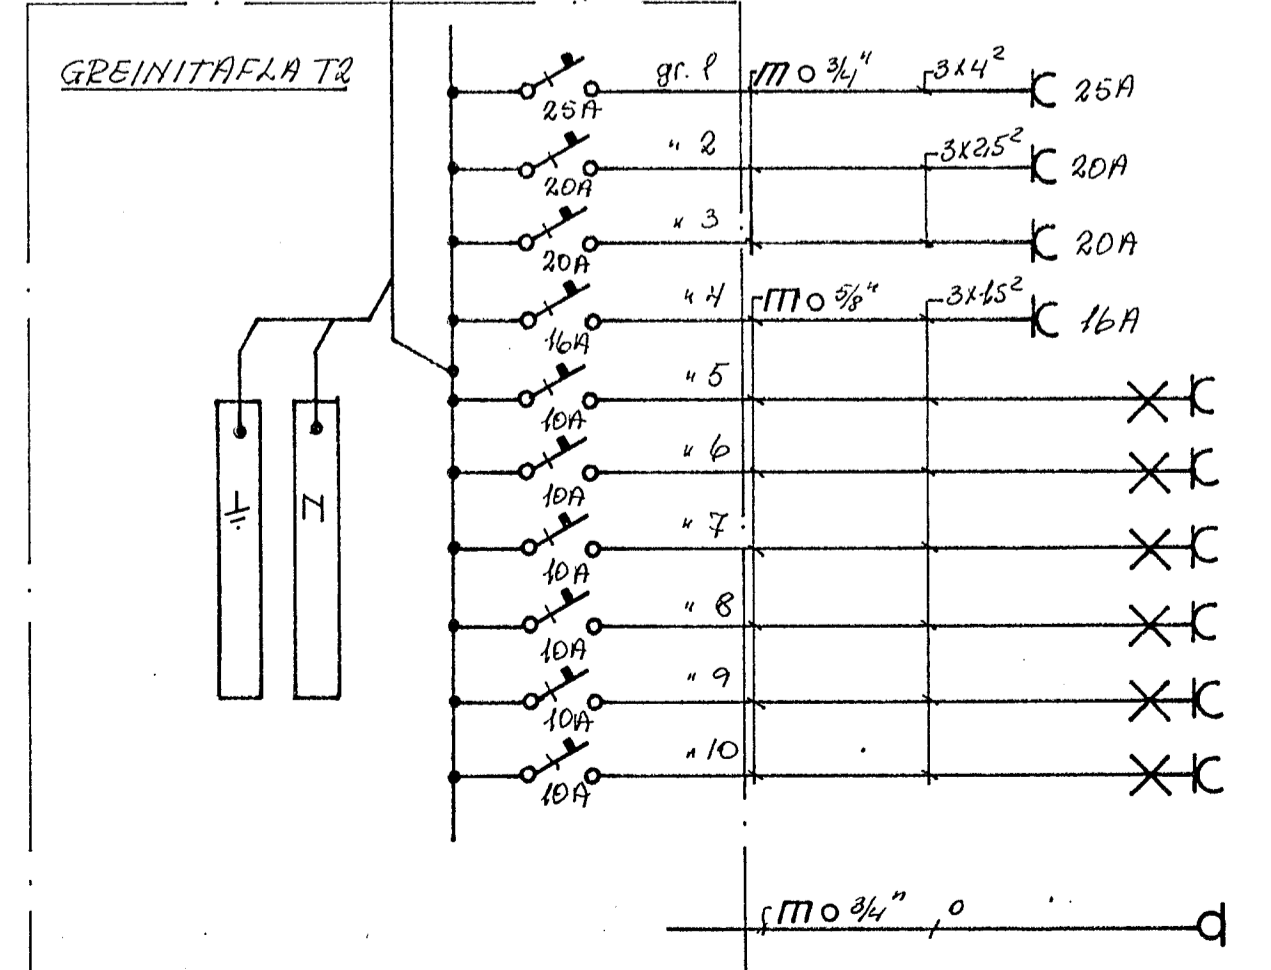

Eldavél  
Bakarælin  
Þurrkari  
Þvottavél  
Búr, Eldhúsi  
STOFI  
Skáli, AMDD  
BAEN, HJÓN  
BAEN, BAÐ, ÞVOT.  
Útirljófis

Almennt gildir nema annað sé getið á teikningu  
-Pípur 5/8\"/>

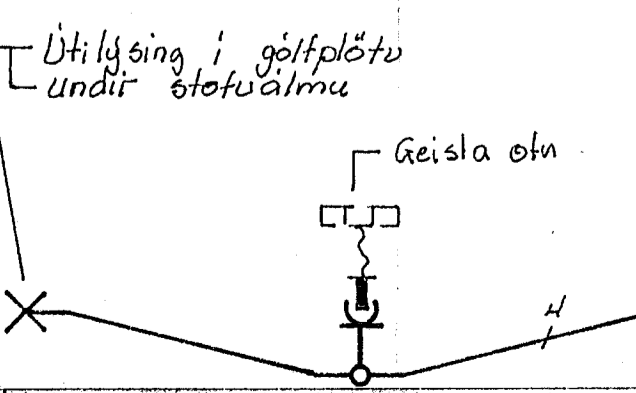

HEIDVANGUR 4 HAFN.	
Rafloagnateikning, síðir Afstöðumynd.	
Rafveita Hafnarfjarðar	
BR. DAGS.	BREYTING
VERKFRÆDISTOFA ÁRMÚLA I	HANNAD 50
REYKJAVÍK - SÍMI 83844	KVARDI 1:50
Ragnar Jóhannsson	TEIKNAD 50
	DAGS. 16. sep. 74
YEIRFARID	NR. 9435
	BL. 7/1